Gemeinde Bitsch | Kanton Wallis

Auflageprojekt

DIE GEMEINDEVERWALTUNG VON BITSCH BESCHEINIGT HIERMIT, DASS DAS ZUR ÖFFENTLICHEN VERNEHMLASSUNG ANGESCHLAGENE UND IM AMTSBLATT VOM ..... AUSGESCHRIEBENE GEGENWÄRTIGE PROJEKT VOM ..... BIS ..... BEI DER GEMEINDEKANZLEI ZUR EINSICHTNAHME AUFGELEGT WAR.

....., DEN.....,

DIE GEMEINDEVERWALTUNGEN BITSCH
DER PRÄSIDENT STEMPEL DER SCHREIBER

HOMOLOGIERT DURCH DEN STAATSRAT
AN DER SITZUNG VOM .....
STEMPELGEBÜHR: Fr. .....

STAATSKANZLER DATUM STEMPEL

Index	Art der Aenderung / Ergänzung	Datum	Gez.	Gep.
d				
c				
b				
a				

Gewässerraum Dorfbach, Bitsch

Auflageprojekt

Plan der Gewässerräume
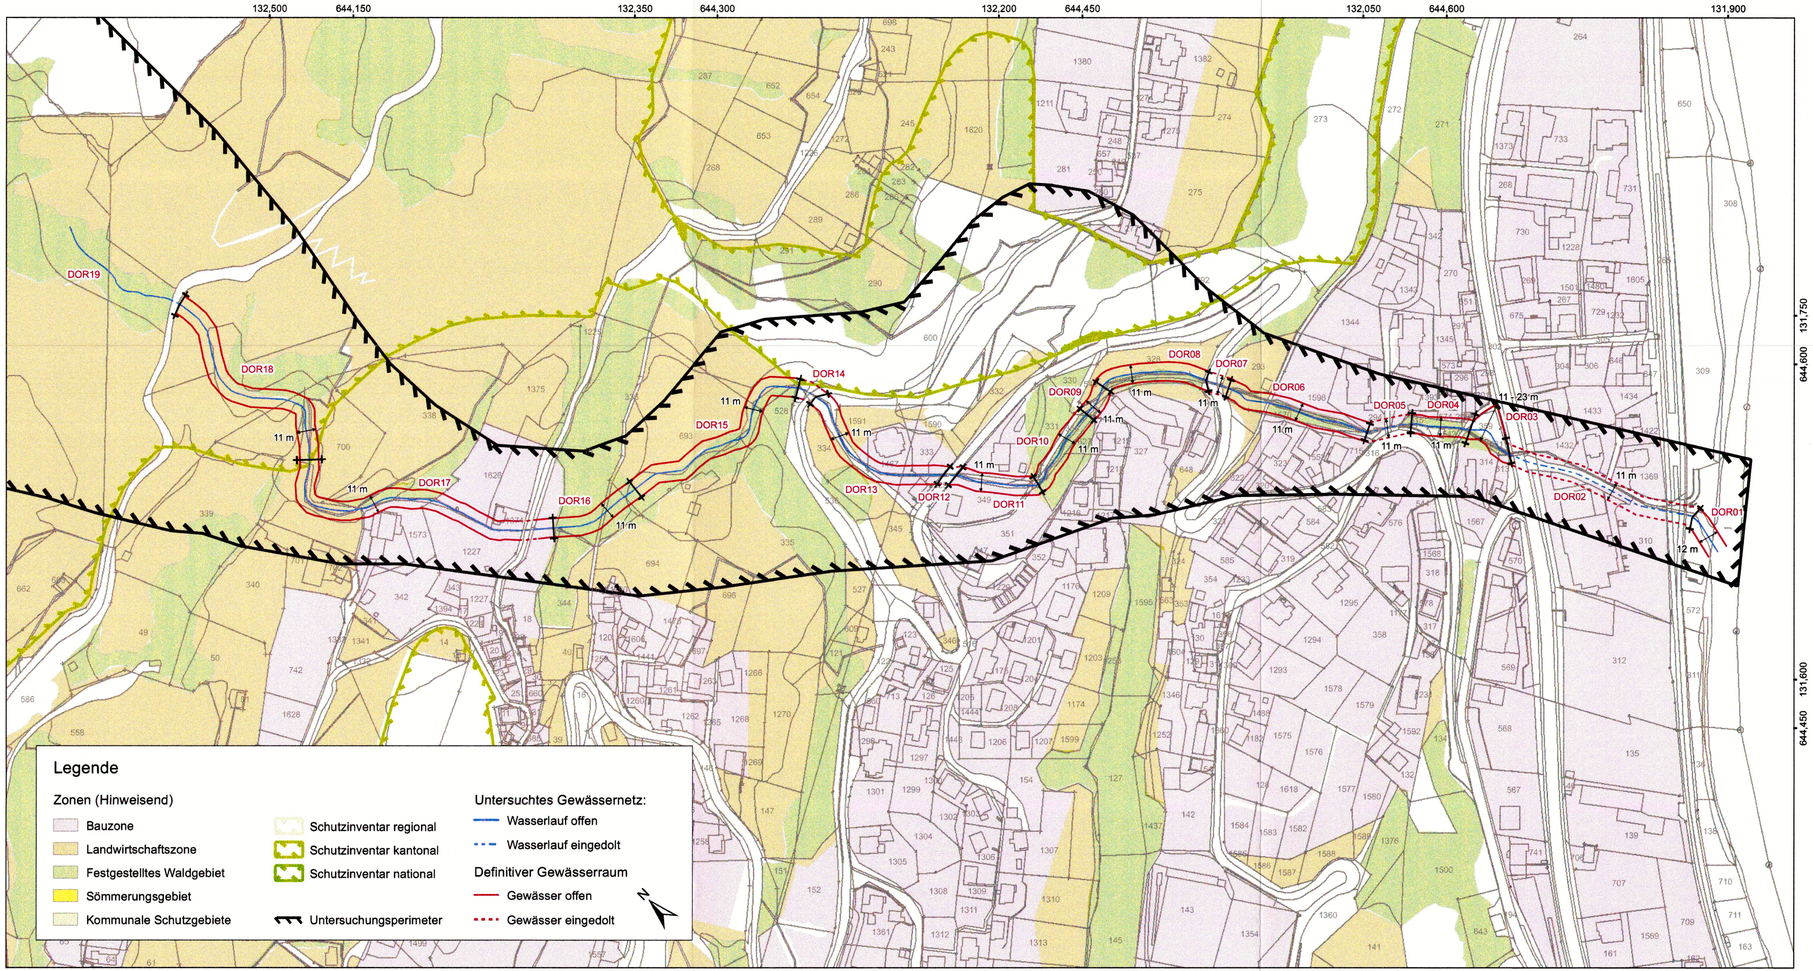
Massstab		Gezeichnet	ami
1:2,000		Geprüft	swe
		Gesehen	
		Datum	März 2015
Plan Nr: 230172_5		Format	297 x 750