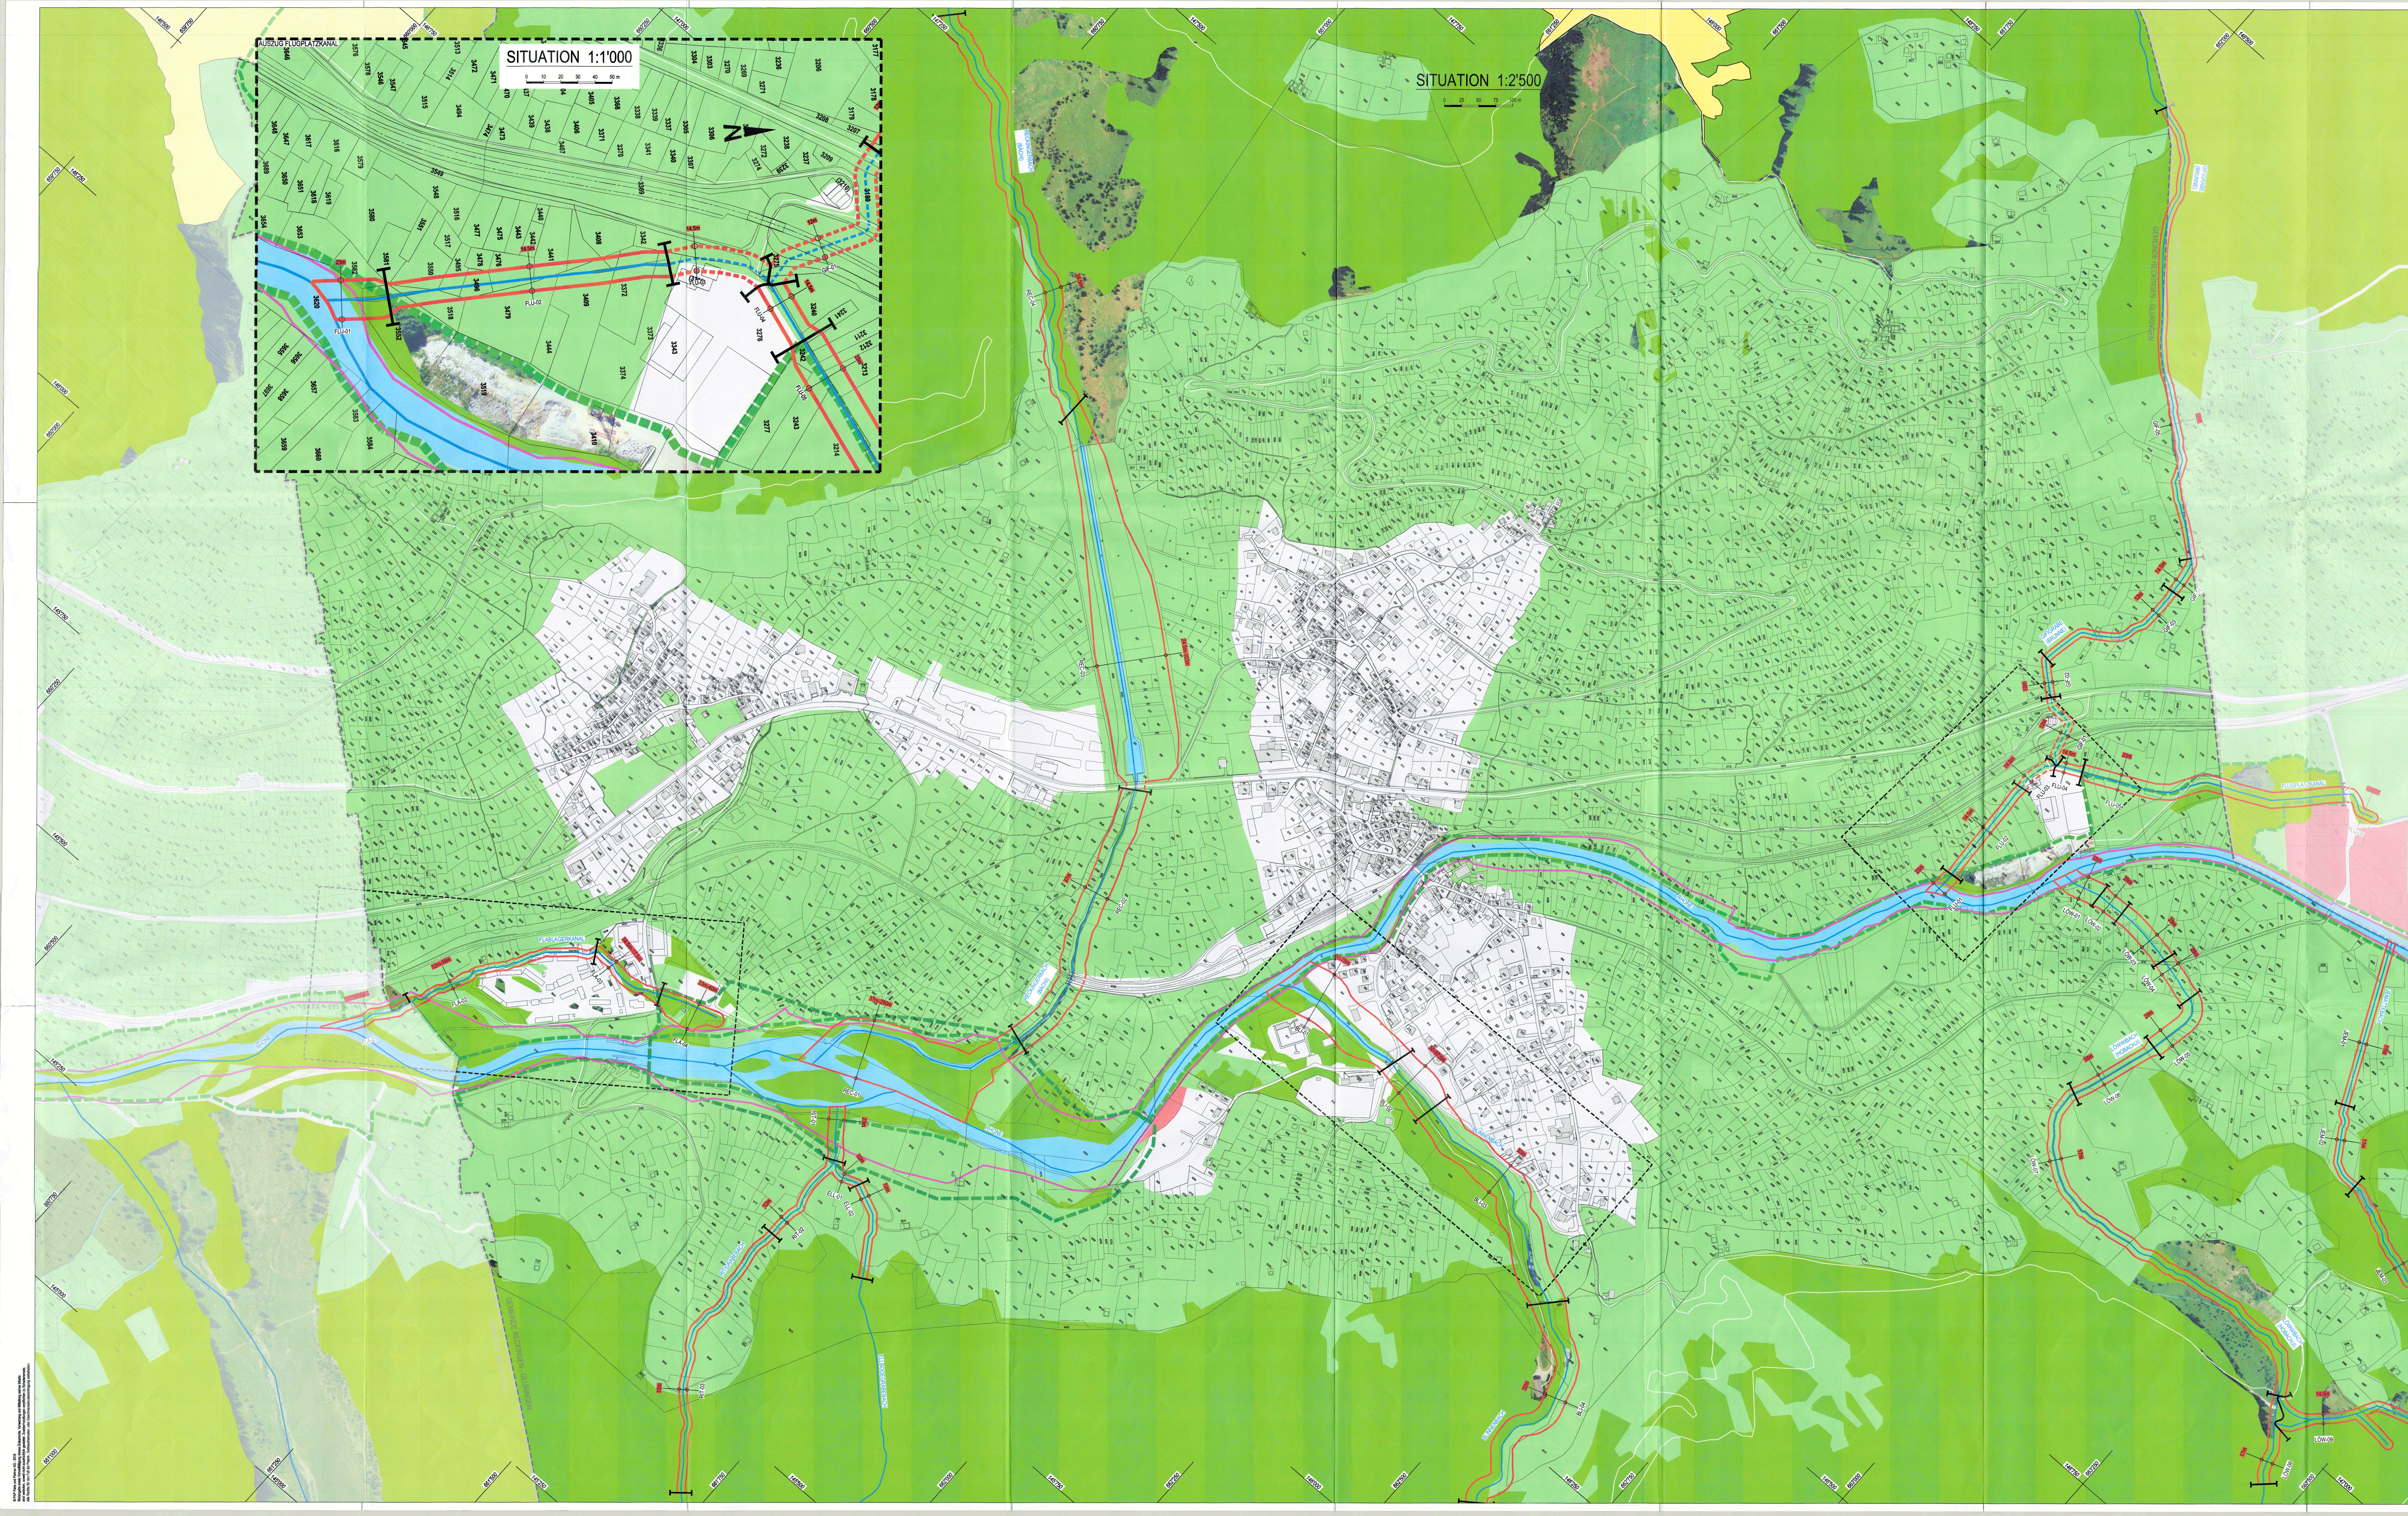

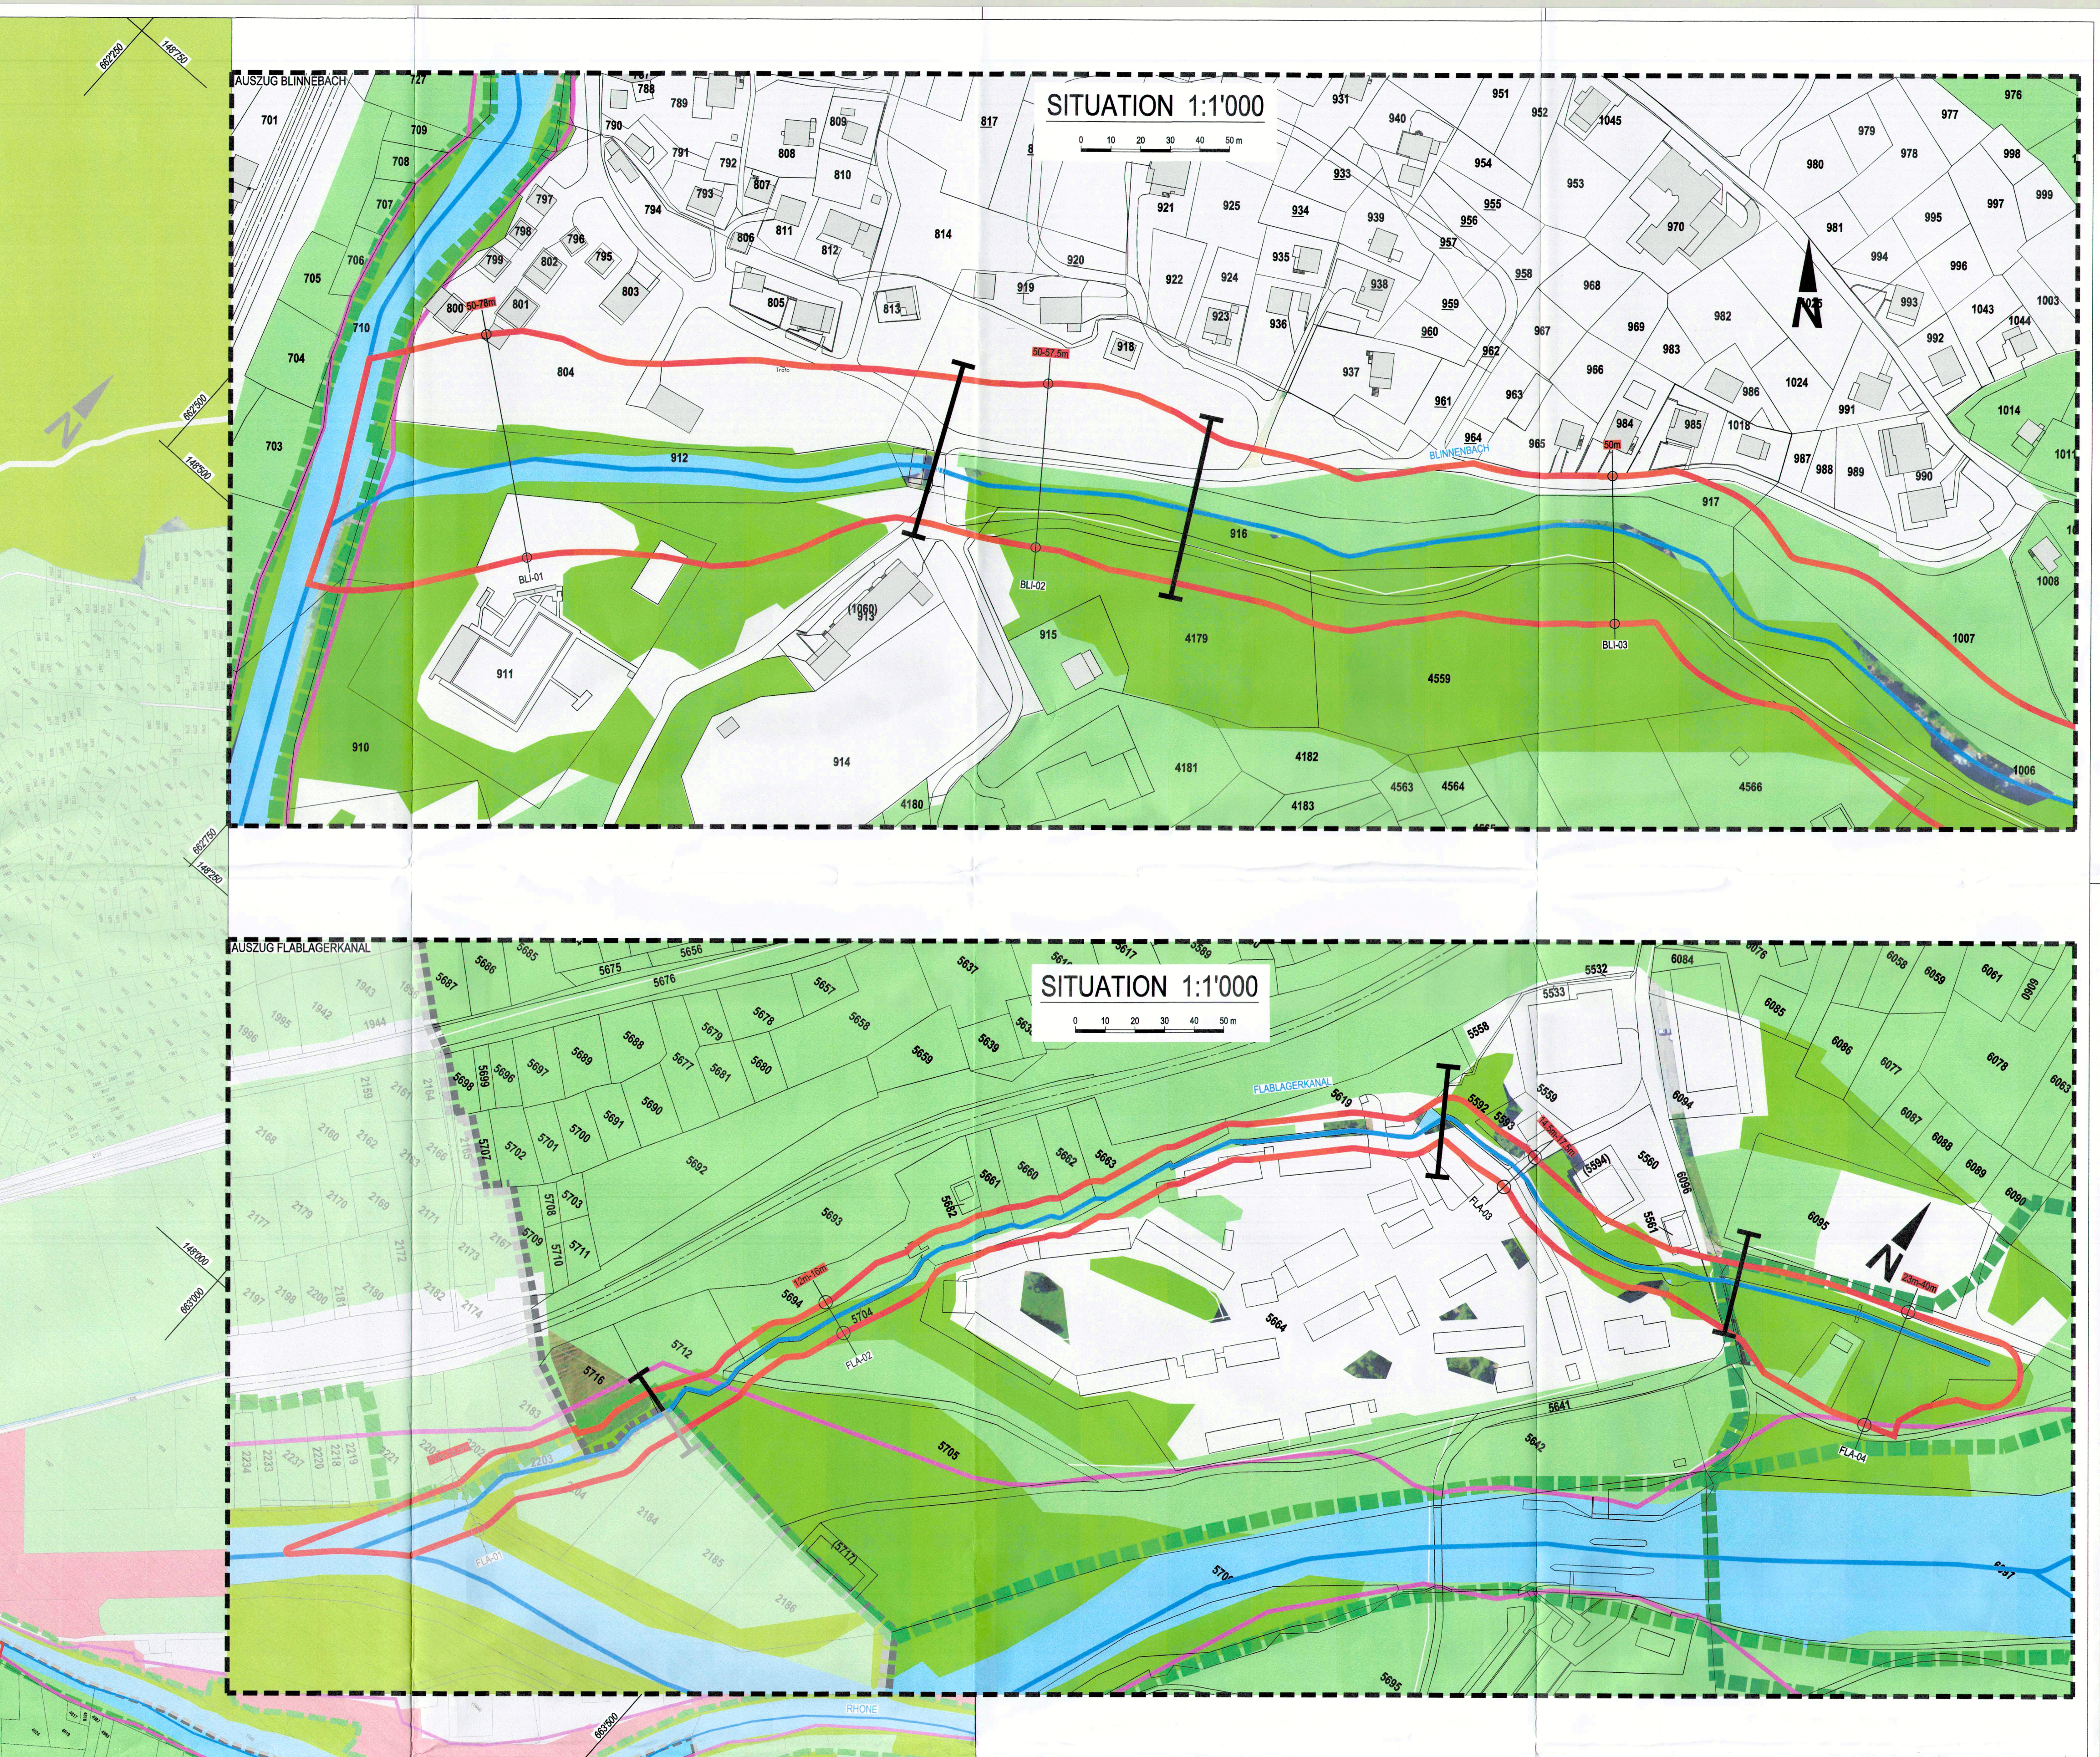

LEGENDE BESTEHEND

- Gemeindegrenzen
- Rhonefreiraum
- klöOG Achse offen
- klöOG Achse eingedolt

NUTZUNGSZONEN

- Bauzone
- 🟥 Zone, deren Nutzung noch nicht bestimmt ist
- 🟩 Landwirtschaftszone

SCHUTZGEBIETE GEMÄSS GSchV ART. 41a ABS. 1

- National
- Kantonal

ANDERE SCHUTZZONEN

- 🟦 Gewässer

ÜBRIGES GEBIET

- 🟩 Wald
- 🟨 Sömmerungsgebiet

LEGENDE NEU

GEWÄSSERRÄUME

- Effektiv offen
- Effektiv eingedolt

- Abschnittsunterteilung

WICHTIG!

Die Angaben zur amtlichen Vermessung und zum Zonennutzungsplan stammen nicht vom Planersteller und haben nur hinweisenden Charakter.

Gemeinde Reckingen - Gluringen

Kanton Wallis

AUFLAGEPROJEKT

DIE GEMEINDEVERWALTUNG VON RECKINGEN - GLURINGEN BESCHEINIGT HIERMIT, DASS DAS ZUR ÖFFENTLICHEN VERNEHMLASSUNG ANGESCHLAGENE UND IM AMTSBLATT VOM 01. JULI 2016 AUSGESCHRIEBENE GEGENWÄRTIGE PROJEKT VOM 01. JULI 2016 BIS 02. AUG. 2016 BEI DER GEMEINDEKANZLEI ZUR EINSICHTNAHME AUFGELEGET WAR.

Reckingen-Gluringen, DEN 18. AUG. 2016

DIE GEMEINDEVERWALTUNG RECKINGEN - GLURINGEN

DER PRÄSIDENT STEMPEL DER SCHREIBER

GEMEINDE RECKINGEN-GLURINGEN VS

HOMOLOGIERT DURCH DEN STAATSRAT
AN DER SITZUNG VOM ....
STEMPELGEBÜHR: Fr. ....

STAATSKANZLER DATUM STEMPEL

Vom Staatsrate genehmigt
In der Sitzung vom 21. Dez. 2016
Siegelgebühr: Fr. 1'030.-
Bestätigt:
Der Staatskanzler:

Index	Art der Aenderung / Ergänzung	Datum	Gez.	Gep.
d				
c				
b				
a				

Gemeinde Reckingen - Gluringen

Auflageprojekt

Gewässerräume

Massstab	Gezeichnet	KV / RW
1:2'500 / 1:1'000	Geprüft	DH
	Gesehen	28.06.2016
	Datum	28.06.2016
Plan Nr.: 30039-08-S016	Format	891 x 2110 mm