
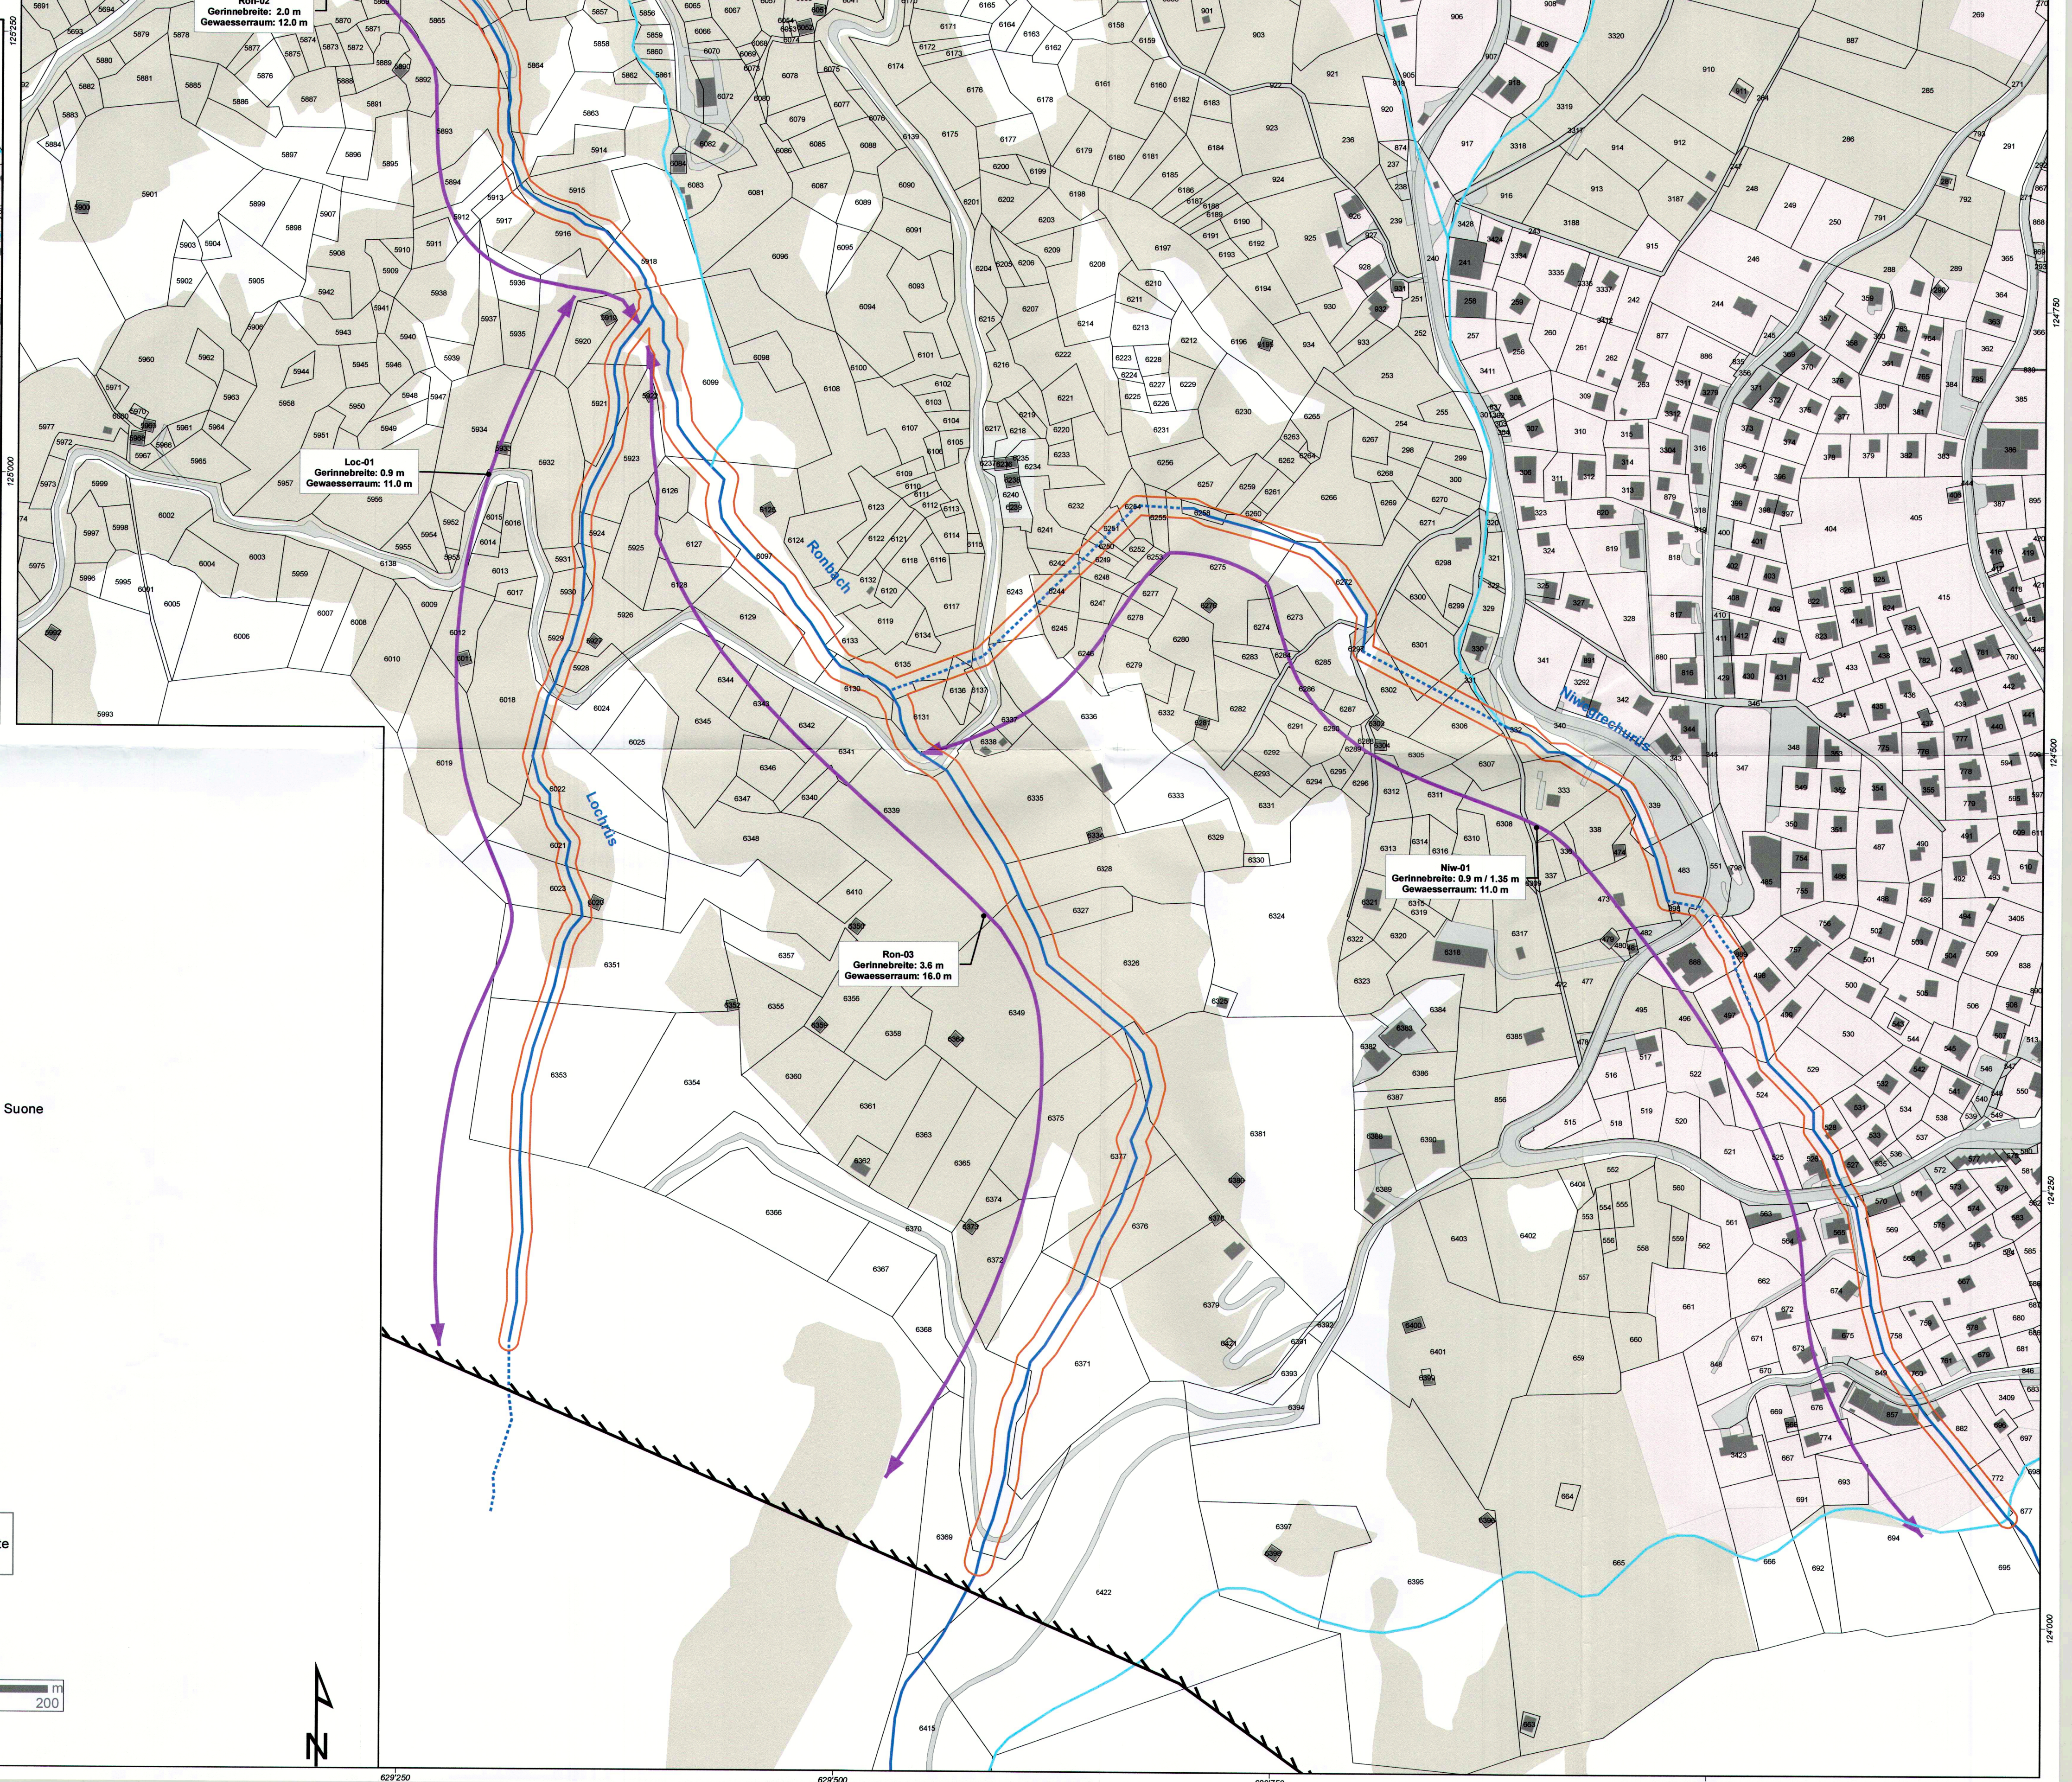
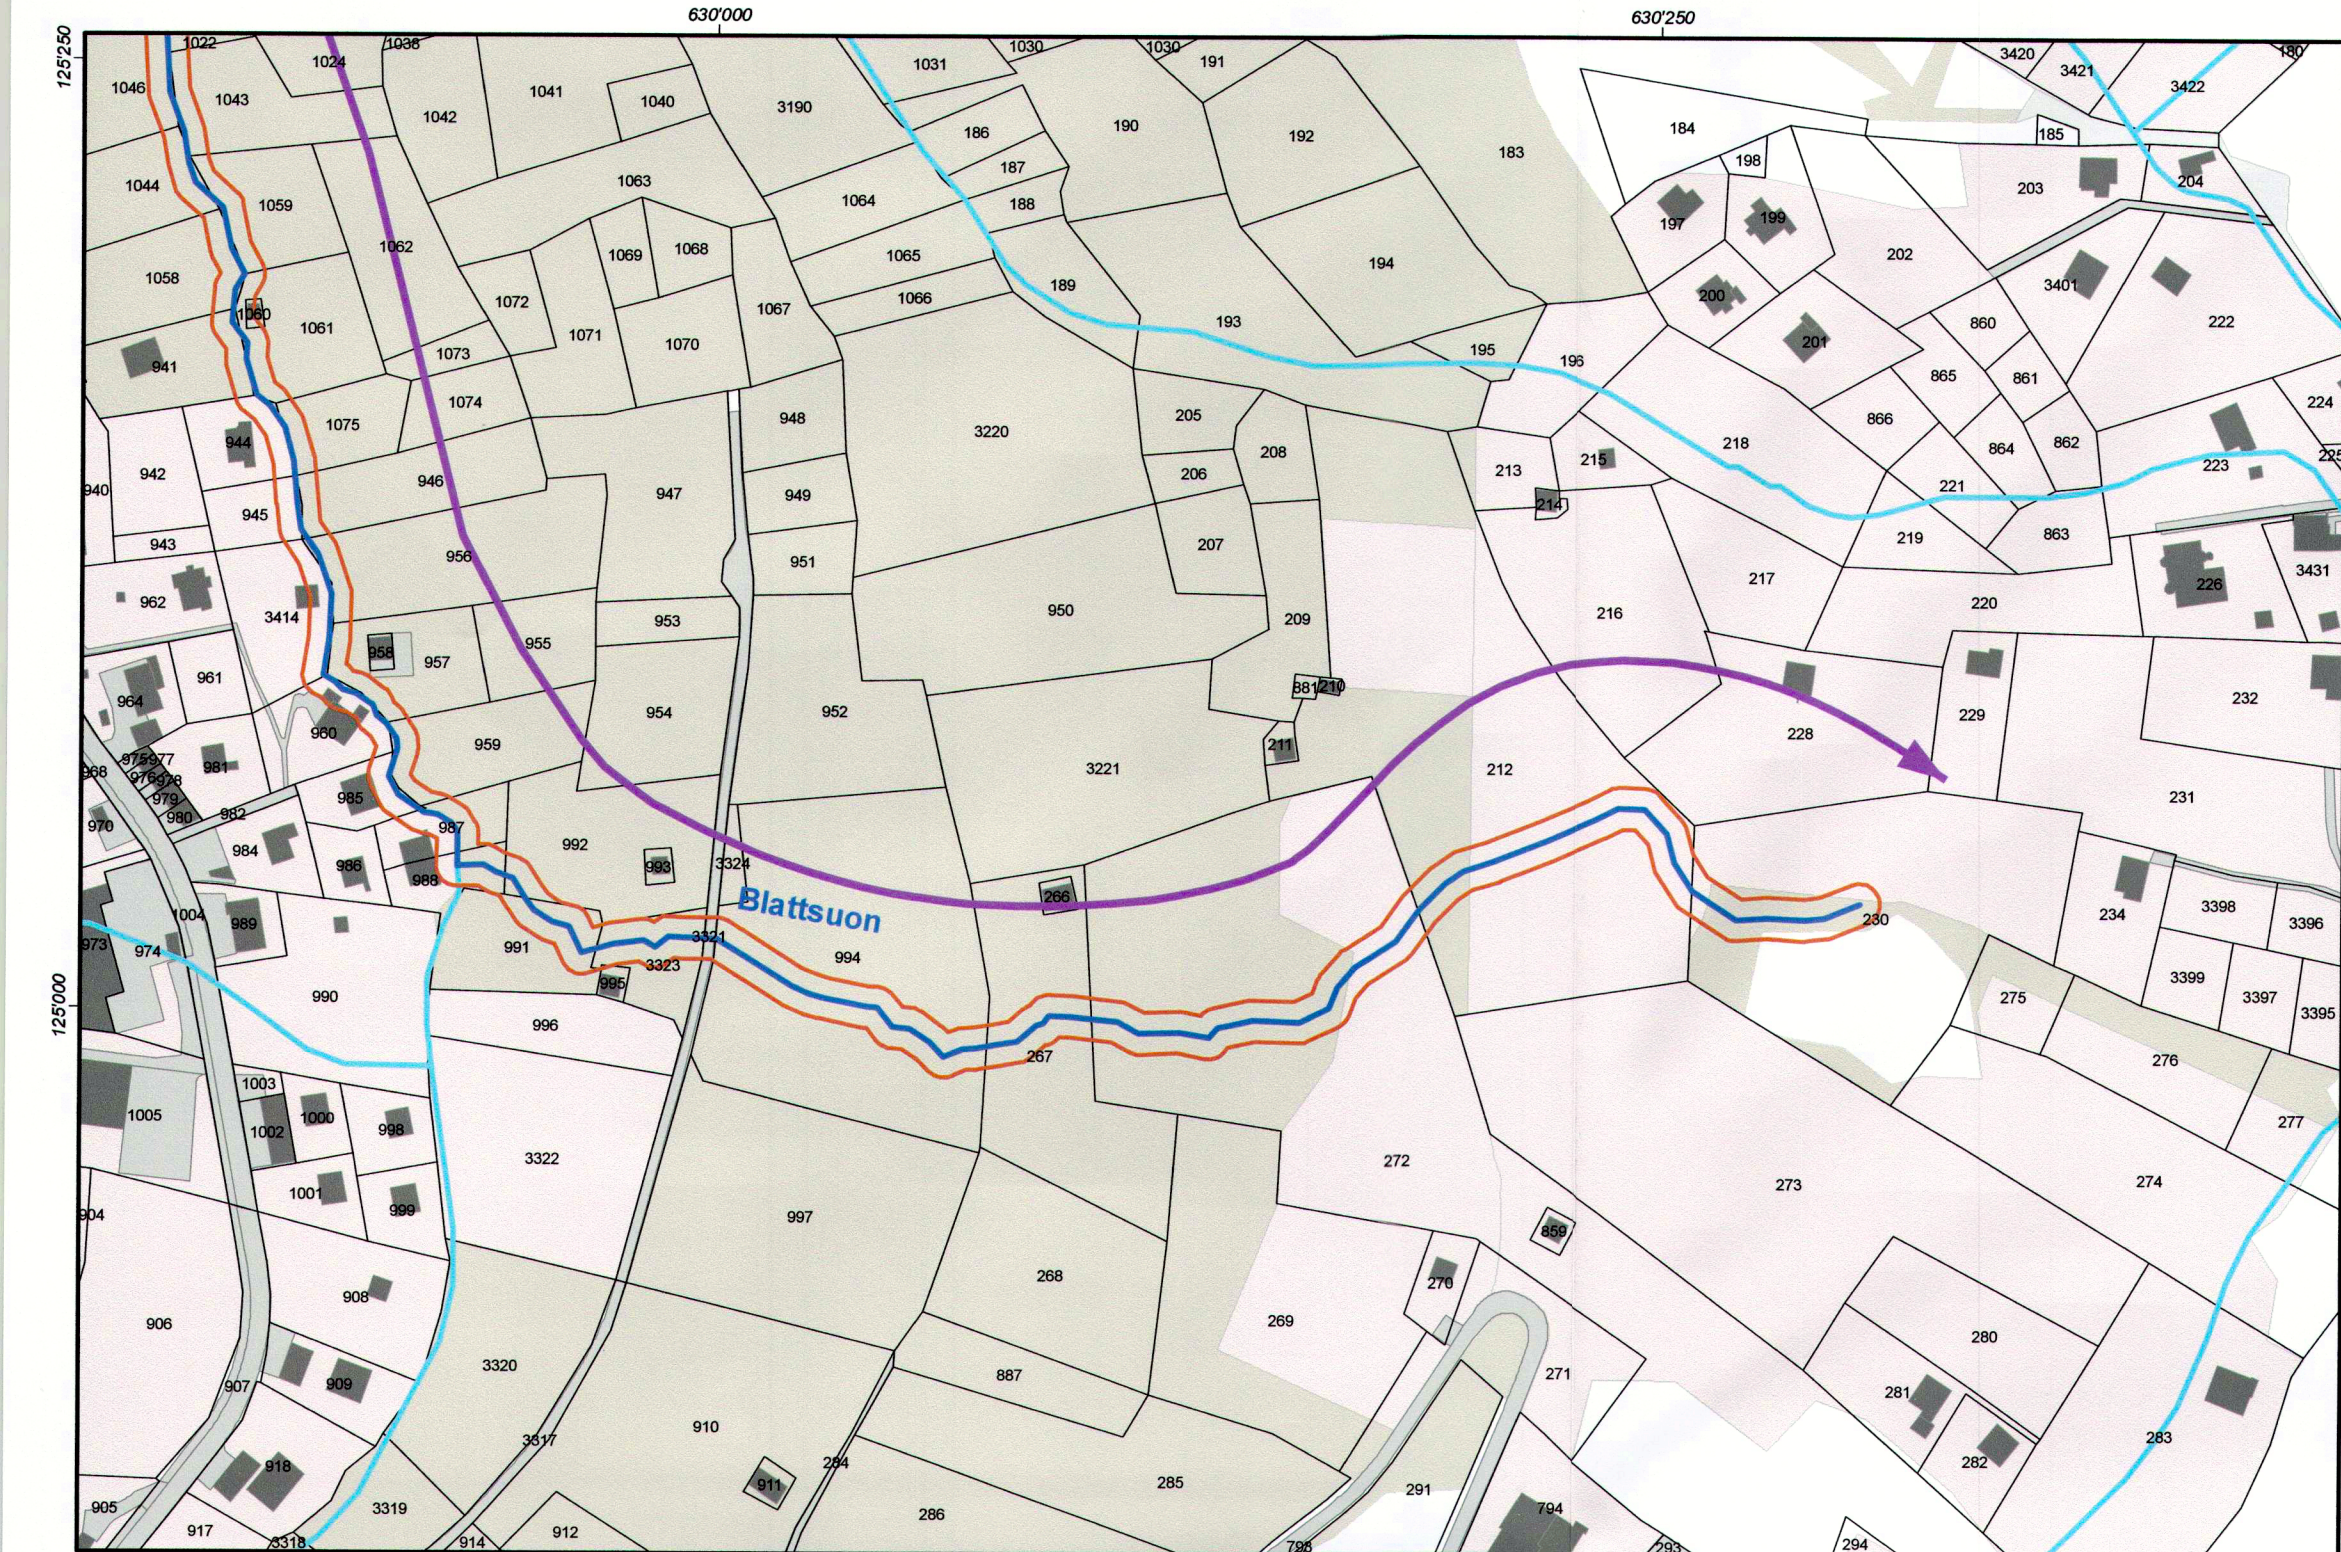


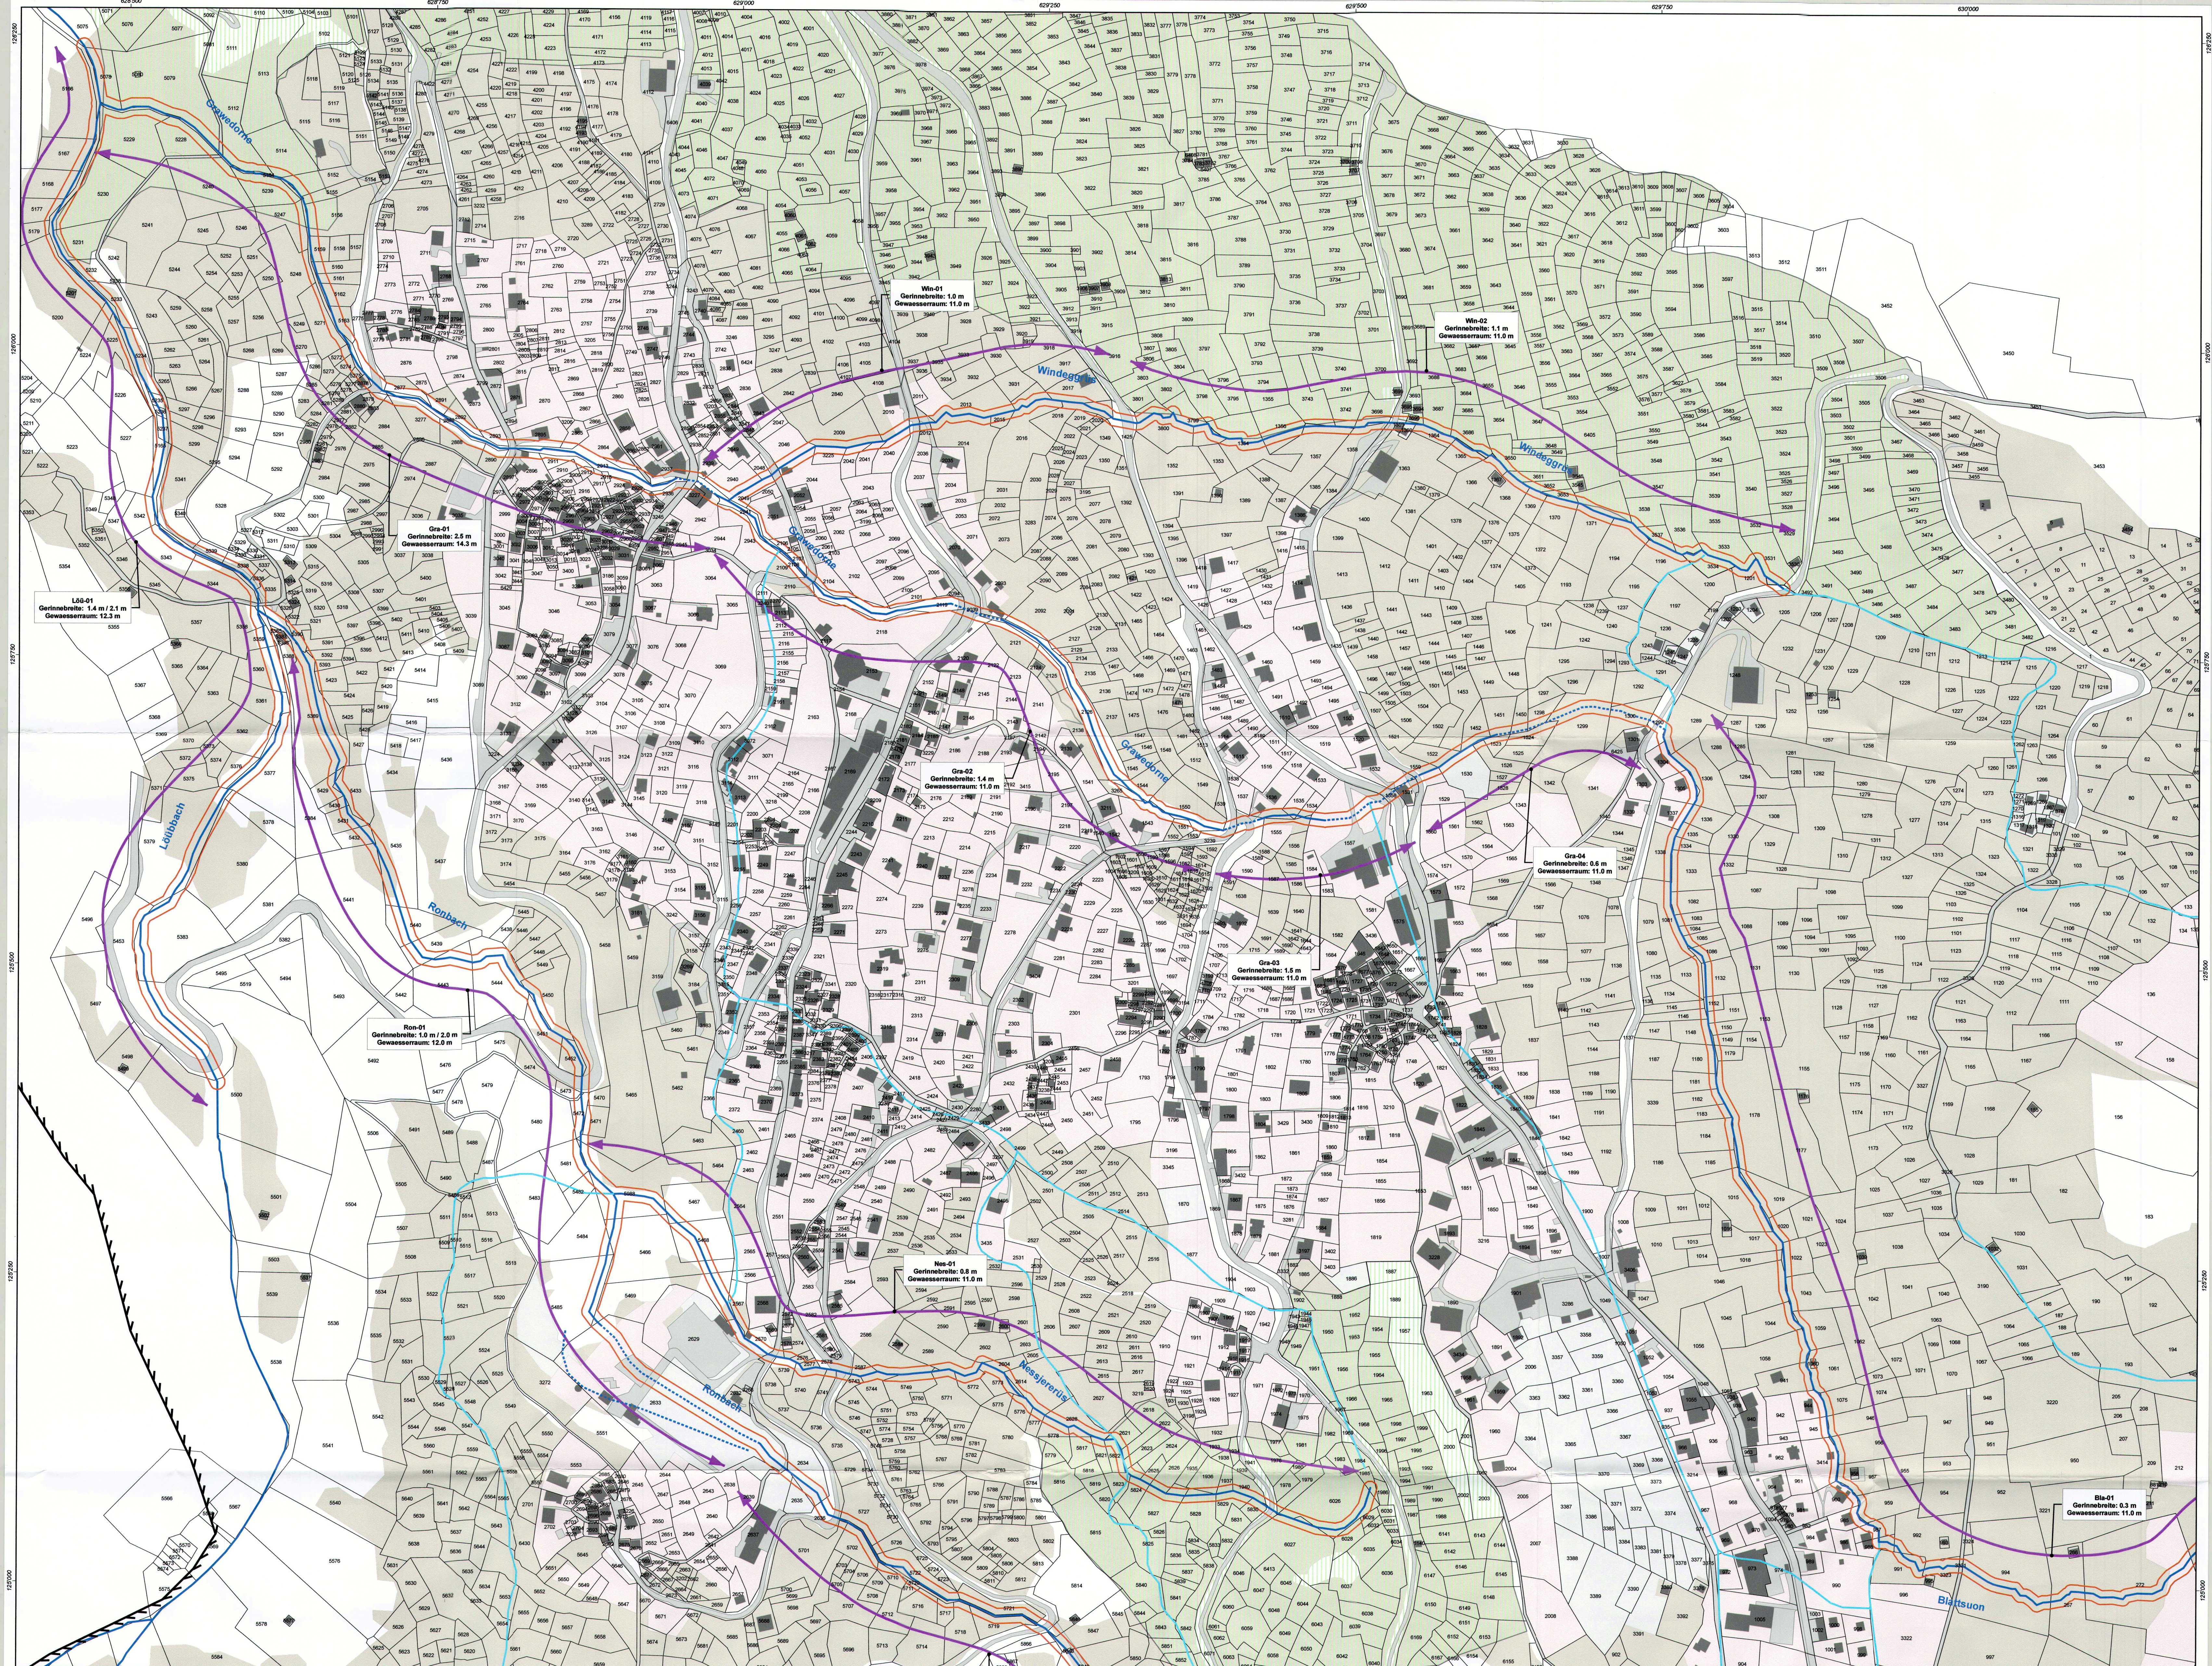

GEMEINDE BÜRCHEN

KANTON WALLIS

Vom Staatsrat genehmigt
In der Sitzung vom 25. Jan. 2017
Sitzungsprotokoll: Fr. 913

Bestätigt
Der Staatskanzler

Gewässerraumplan

Auflageprojekt
Die Gemeindeverwaltung von Büchen bescheinigt hiermit, dass das zur öffentlichen Vernehmlassung angeschlagene und im Amtsblatt vom 15.03.16 ausgeschriebene gegenwärtige Projekt vom 15.07.16 bis 15.08.16, bei der Gemeindekanzlei zur Einsichtsnahme auflegen war.

Büchen, den 13.08.16

Die Gemeindeverwaltung Büchen
Präsident(in) Der Schreiber

Homologiert durch den Staatsrat
in der Sitzung vom
Stempelgebühr: Fr.

Staatskanzler Datum Stempel

Situation 1:2'000

PLAN 15182_4_Gewässerraum-Plan_14042016

Format: 90 / 119.8

Datum: 14. April 2016

Gez.: beb

Gpr.: wab

Bemerkungen:

Revidiert:

Legende

- Gewässerraum
- Gemeindegrenzen
- Untersuchungsperimeter
- Gewässerraum
- untersuchte Gewässer
- untersuchte Gewässer eingezeichnet
- Gewässer ohne Gewässerraumbedarf: Suone
- Gewässerschnitte

Zonennutzungsplan

- Schutzinventar kantonal
- Schutzinventar regional
- Bauzonen
- Landwirtschaftszonen
- Sommerungsgebiet
- weitere Zonen

Legende Beschriftung

- Ron-01: Bezeichnung Gewässerschnitt
Gerinnebreite: bestehende Breite / natürliche Breite
Gewässerraum: Breite Gewässerraum

0 50 100 200 m

Druckdatum: 14. April 2016

Druckort: Büchen

Druckgröße: 119.8 x 90 mm