


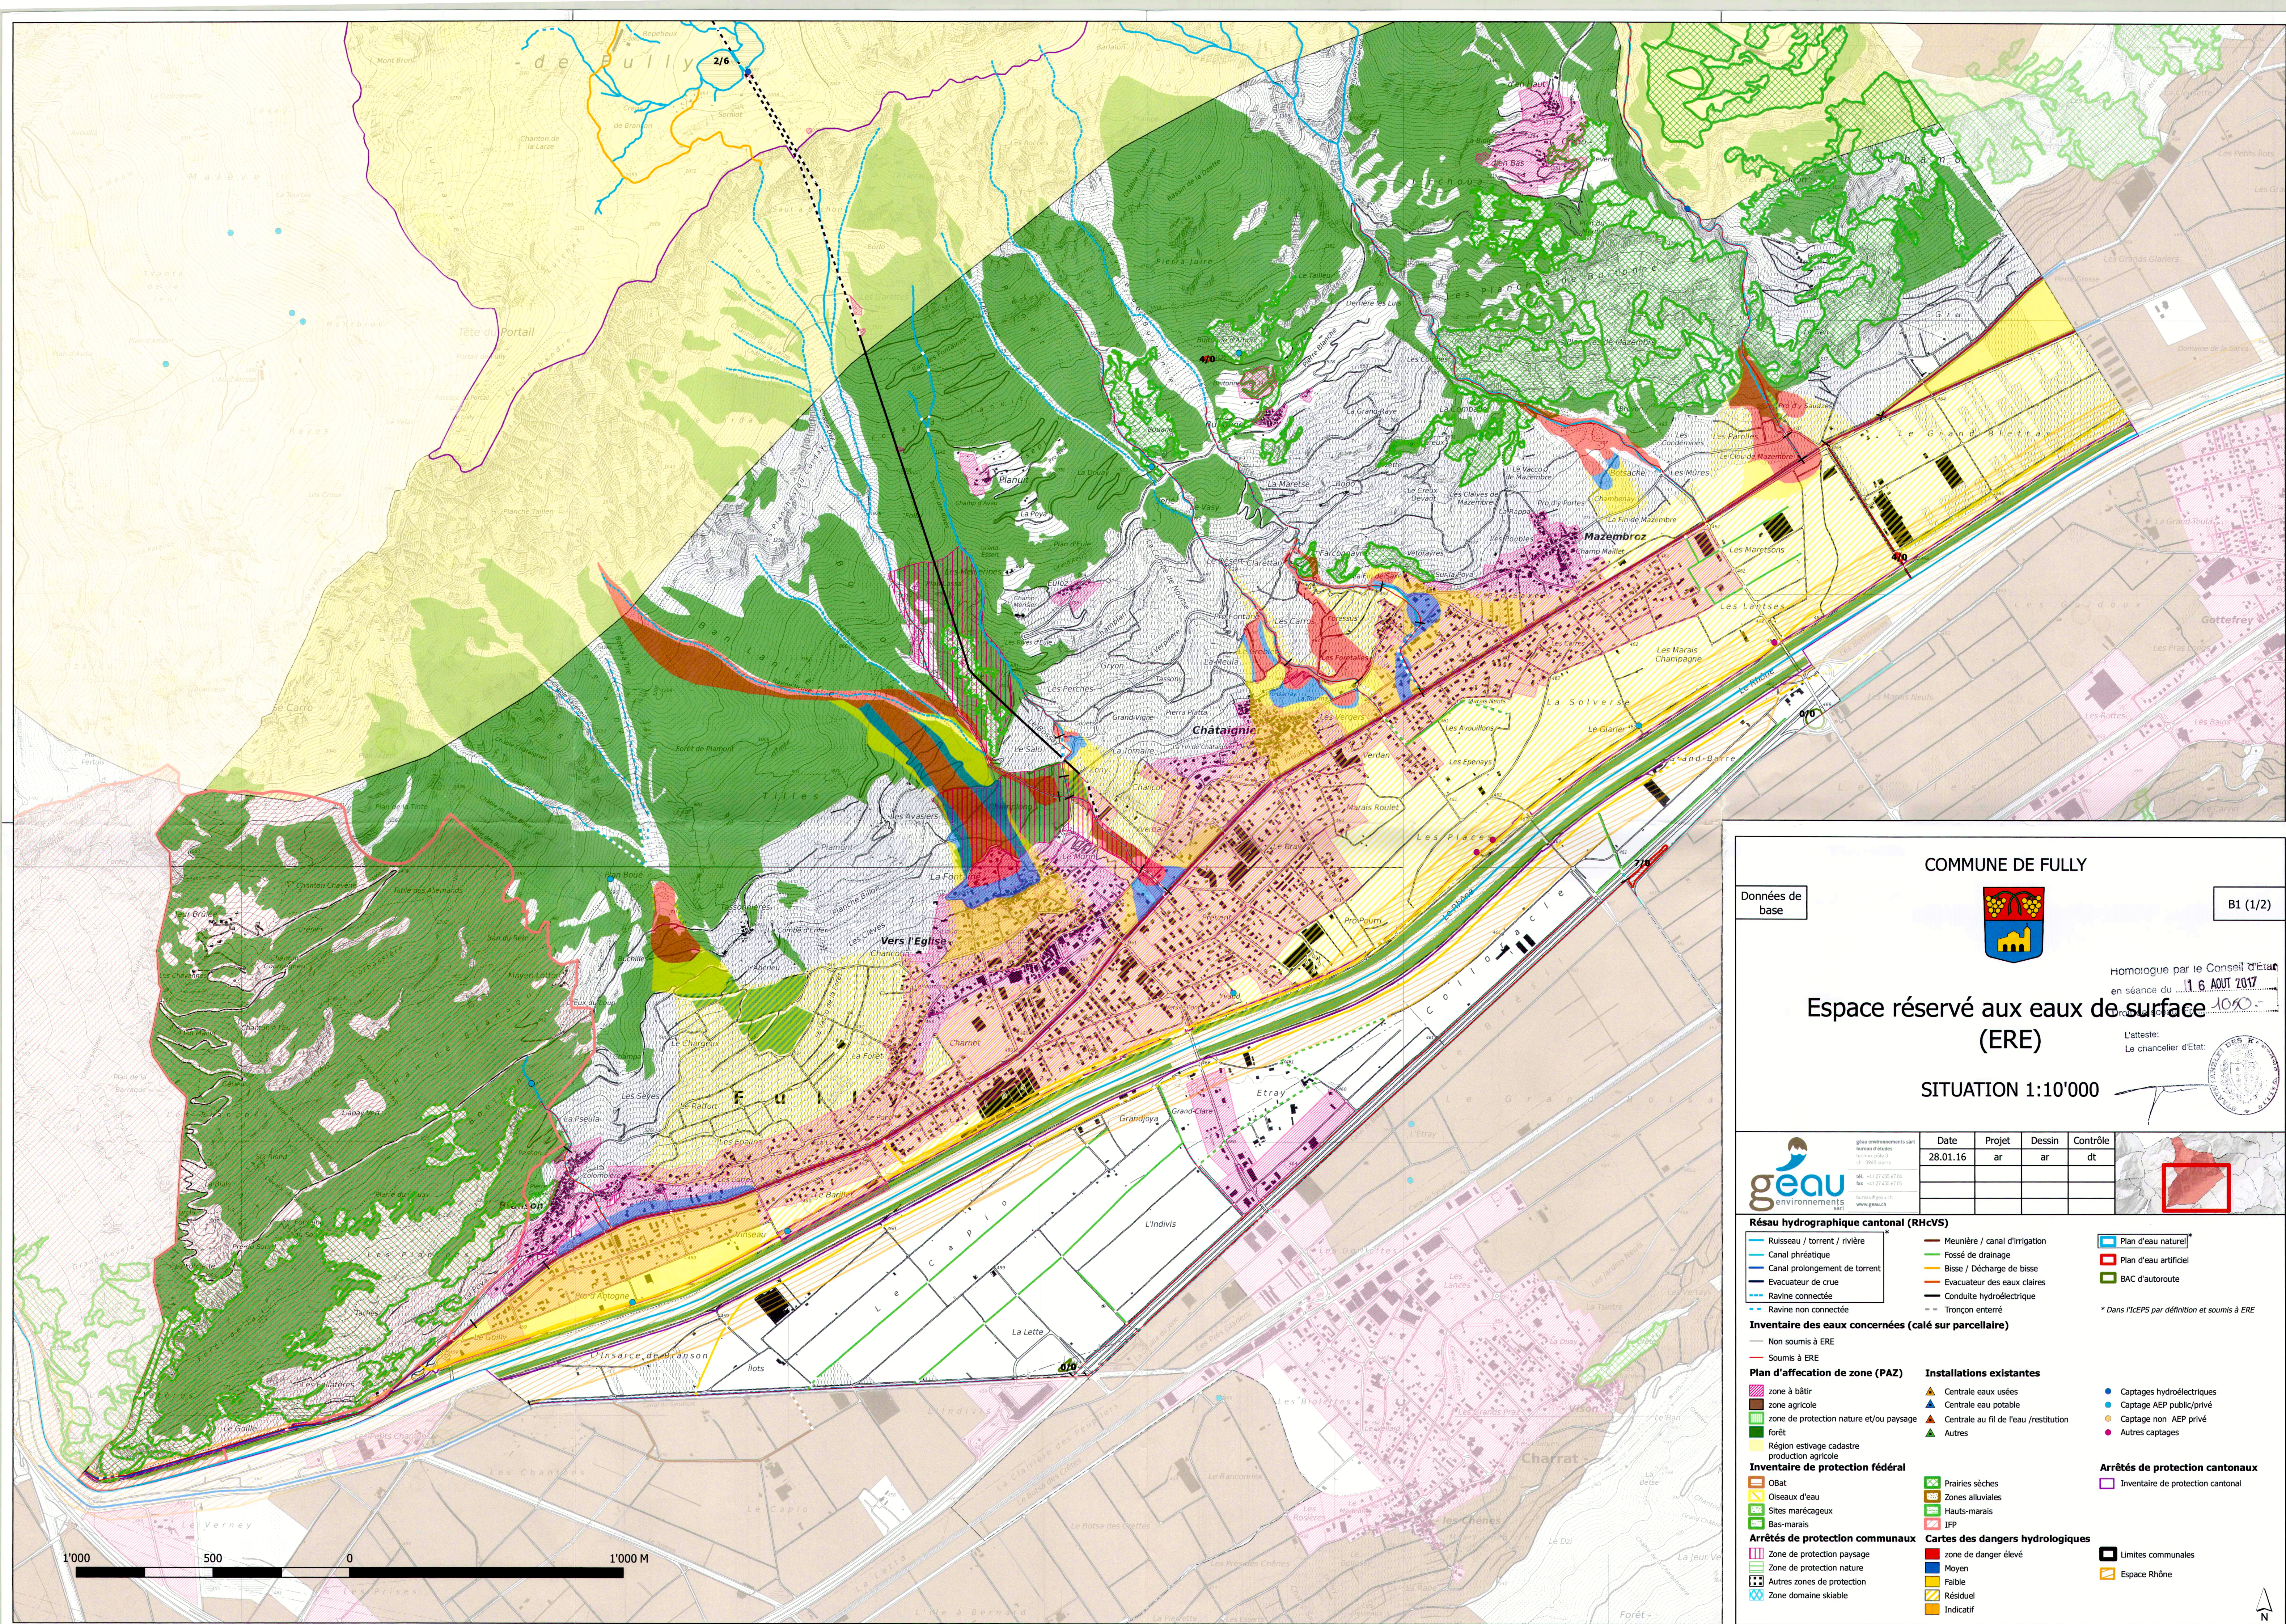

Données de base

COMMUNE DE FULLY



B1 (1/2)

Homologué par le Conseil d'Etat

en séance du 16 AOÛT 2017

1000

Espace réservé aux eaux de surface

(ERE)

SITUATION 1:10'000



généralisme cantonal

généralisme cantonal

généralisme cantonal

Date

28.01.16

Projet


ar

Dessin

ar

Contrôle

dt

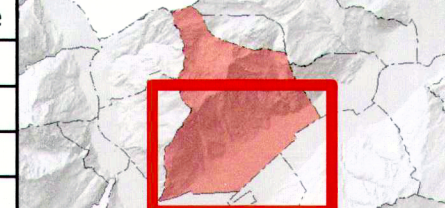

Réseau hydrographique cantonal (RHcVS)

Ruisseau / torrent / rivière

Canal phréatique

Canal prolongement de torrent

Evacuateur de crue

Ravine connectée

Ravine non connectée

Meunerie / canal d'irrigation

Fossé de drainage

Bisse / Décharge de bisse

Evacuateur des eaux claires

Conduite hydroélectrique

Tronçon enterré

Plan d'eau naturel

Plan d'eau artificiel

BAC d'autoroute

Inventaire des eaux concernées (calé sur parcellaire)

Non soumis à ERE

Soumis à ERE

Plan d'affectation de zone (PAZ)

zone à bâtir

zone agricole

zone de protection nature et/ou paysage

forêt

Région estivage cadastre

production agricole

Installations existantes

Centrale eaux usées

Centrale eau potable

Centrale au fil de l'eau / restitution

Autres

Captages hydroélectriques

Captage AEP public/privé

Captage non AEP privé

Autres captages

Inventaire de protection fédéral

Obat

Oiseaux d'eau

Sites marécageux

Bas-marais

Arrêts de protection cantonaux

Zone de protection paysage

Zone de protection nature

Autres zones de protection

Zone domaine skiable

Arrêts de protection cantonaux

Prairies sèches

Zones alluviales

Hauts-marais

IFP

Limites communales

Espace Rhône

Cartes des dangers hydrologiques

zone de danger élevé

Moyen

Faible

Résiduel

Indicatif