

Commune de Monthey



MISE A L'ENQUETE PUBLIQUE DE L'ESPACE RESERVE
AUX EAUX DE SURFACE (ERE)

Plan n° 1503-C

Situation des tronçons ERE


Auteurs du projet :

françoisxaviermarquis sàrl
Études Hydrologiques et Géologiques

Echelle 1:10'000

Date	Projeté	Dessiné	Contrôle
Mai 2017	Borlat C.	Borlat C.	Marquis F-X

Homologué par le Conseil
en séance du 29 NOV 2017
Droit de sceau: Fr.
L'atteste:
Le chancelier d'Etat

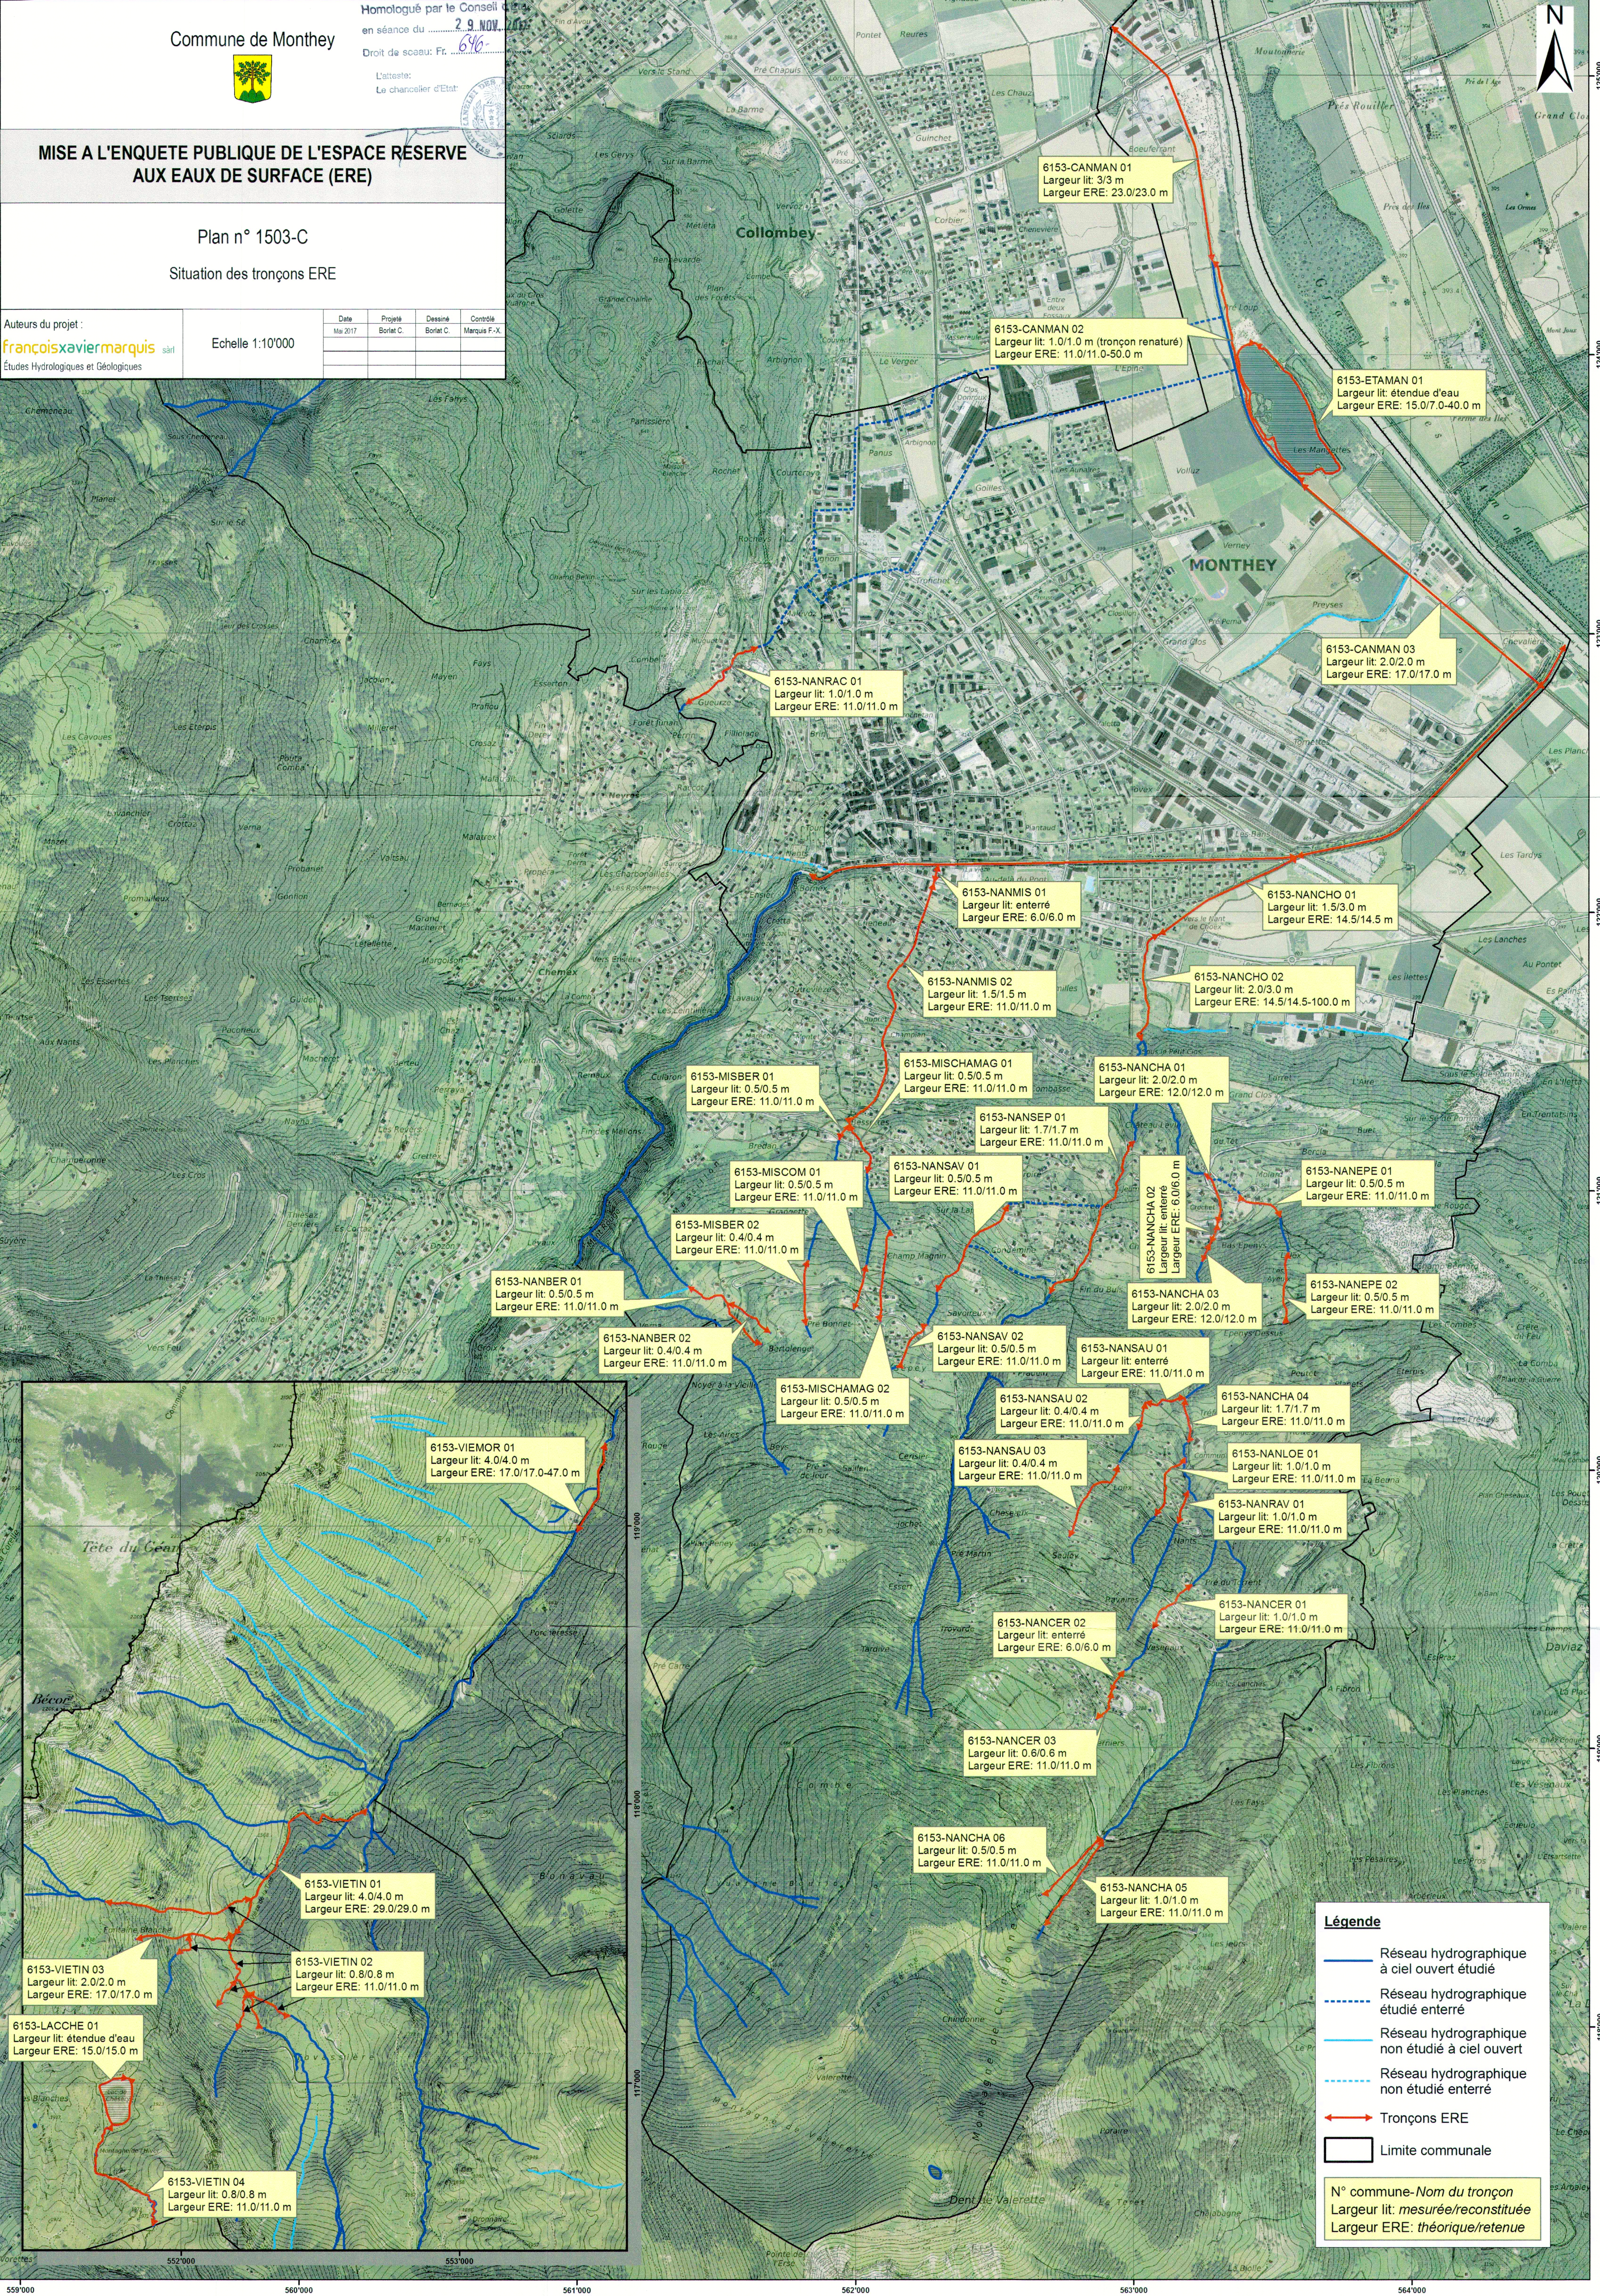

Légende

- Réseau hydrographique à ciel ouvert étudié
- Réseau hydrographique étudié enterré
- Réseau hydrographique non étudié à ciel ouvert
- Réseau hydrographique non étudié enterré
- Tronçons ERE
- Limite communale

N° commune- Nom du tronçon
Largeur lit: mesurée/reconstituée
Largeur ERE: théorique/retenue