COMMUNE DE CONTHEY

Canton

VS

DOSSIER 1007

PIECE N° 8A

TSENE DES FONTAINES

Aménagement de protection contre les crues

Profil en long 1:1'000

MISE A L'ENQUETE PUBLIQUE

Auteur du projet:

iDEALP
CRAZ Pierre-Alain
Route de la Plaisance 9
Case postale
1950 Sion
www.idealp.ch
info@idealp.ch
Tél. +41 27 321 13 73
Fax +41 27 321 13 74

L'administration communale de Conthey certifie que le présent projet, mis à l'enquête publique par insertion au Bulletin officiel du ..... 5 JUIN 2015 ..... et affichage, a été déposé au greffe communal du ..... 5 JUIN 2015 ..... au ..... 5 JUIN 2015 ..... pour y être consulté.

Conthey , le ..... 28 juin 2016 .....

L'ADMINISTRATION COMMUNALE

Le président — Sceau — Le secrétaire

COMMUNE DE CONTHEY

Homologué par le Conseil d'Etat en séance du ..... - 7 FEV. 2018

Décision n° ..... 1132 .....

L'Etat-Major

Le chancelier d'Etat

Date	Projet	Dessiné	Contrôlé
19.08.2015	JCD	MP	JCD
10.04.2016	PB	JG	PB

Surface

0.87 m²

Projet de: Août 2015

Timbre de réception

I:\Projets\1\1003_Tech_Ouvrages_Int_Fontanes_Evan\SIG_CAD\1003-P200_HOR.dwg / Profil-en-long_Ouvrage

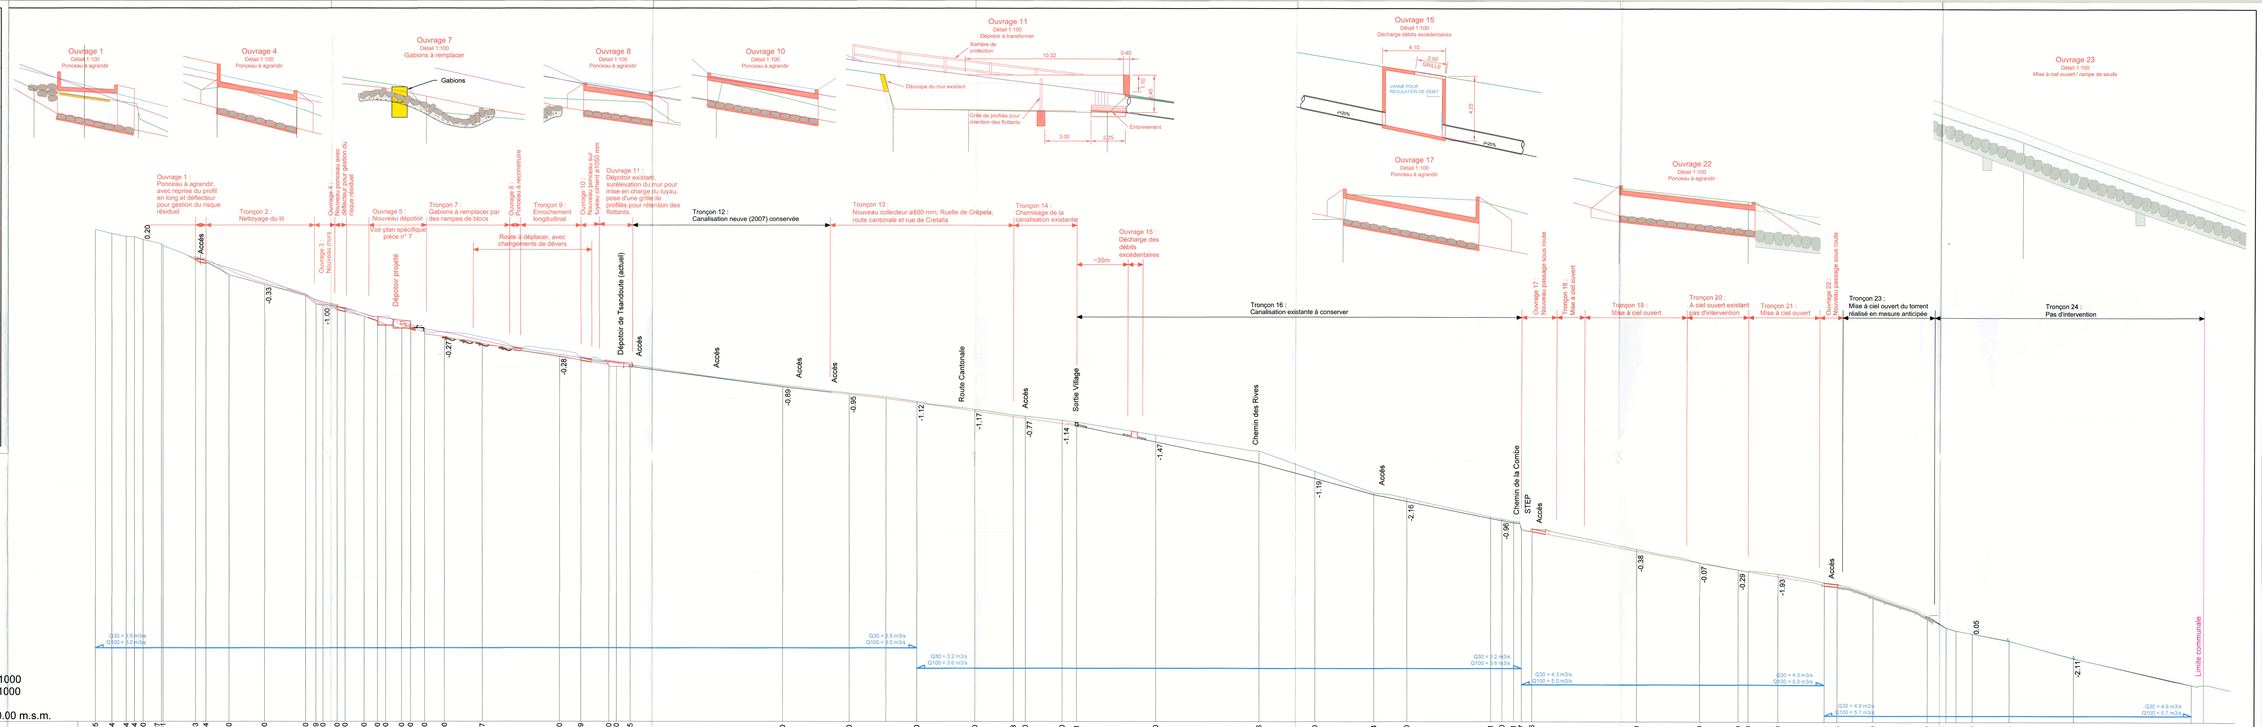

Echelle X : 1/1000
Echelle Z : 1/1000

Horizon = 590.00 m.s.m.

Numéro de tabulation	Distances cumulées	Projet	*Terrain à l'axe*
	1424.05	912.30	*912.30*
	1413.34	909.68	*909.71*
	1404.04	907.86	*907.68*
	1394.04	907.14	*907.54*
	1383.00	906.01	*906.01*
	1381.07	902.73	*902.81*
	1380.01	901.58	*901.58*
P 24			
	1358.83	893.02	*893.06*
	1352.14	891.08	*891.58*
	1337.10	882.84	*882.71*
	1314.00	876.32	*876.45*
	1287.30	893.02	*893.05*
	1287.00	893.03	*893.03*
	1276.00	882.44	*883.12*
P 23			
P 20			
	1165.00	842.21	*841.93*
	1140.37	837.80	*839.98*
	1090.00	829.09	*830.57*
	1076.09	828.95	*828.95*
P 19			
	1057.90	822.70	*826.42*
	1053.00	822.70	*826.42*
P 18			
	1043.95	822.48	*824.55*
	944.40	809.32	*819.92*
	901.00	804.40	*815.49*
	877.09	801.68	*810.21*
	857.00	798.84	*809.08*
	819.00	793.47	*806.60*
	793.83	789.91	*805.35*
	786.00	789.02	*802.62*
	782.00	788.28	*798.96*
	752.61	785.21	*798.19*
P 17			
	701.00	776.99	*794.64*
P 16			
	633.76	766.29	*789.79*
P 15			
	597.00	752.84	*787.47*
P 14			
	558.54	738.78	*785.21*
P 13			
	537.00	734.36	*776.46*
P 12			
	482.41	723.16	*767.60*
	475.00	721.75	*767.48*
P 11			
	457.41	721.29	*765.29*
	452.37	719.05	*754.04*
	452.56	714.13	*739.78*
P 10			
	321.00	716.00	*736.53*
	314.50	713.84	*734.36*
P 9			
	295.00	702.21	*724.16*
	264.84	701.82	*722.71*
	256.43	697.00	*721.29*
	233.00	698.90	*716.05*
P 8			
	197.00	697.78	*714.13*
	185.07	694.11	*702.21*
	178.55	692.73	*698.90*
	168.00	689.59	*697.78*
P 7			
	143.85	689.13	*694.18*
P 6			
	102.00	688.41	*692.73*
P 5			
	25.00	685.23	*689.59*
		685.15	*689.13*
P 4			
		679.46	*687.17*
		678.54	*685.15*
P 3			
		672.10	*681.26*
		672.83	*680.35*
P 2			
		658.63	*663.40*
		658.60	*662.50*
		651.76	*651.76*
		648.89	*649.89*
P 1			
		647.88	*647.81*
		643.22	*645.20*
		631.80	*633.82*
		613.41	*613.91*
			614.19
			616.85

Distances partielles	Pentes et rampes
79.00	
38.00	L = 49.80
79.27	P = 27.30%
38.37	L = 38.37
75.00	P = 25.60%
43.67	L = 43.67
37.00	P = 19.10%
45.24	L = 45.24
152.00	P = 15.40%
100.41	L = 100.41
44.00	P = 13.22%
67.75	L = 67.75
38.00	P = 11.35%
84.08	L = 84.08
33.00	P = 14.13%
41.49	L = 41.49
24.00	P = 11.43%
61.00	P = 15.92%
120.34	L = 120.34
104.00	P = 36.56%
80.09	L = 80.09
60.00	P = 20.52%
77.72	L = 77.72
62.00	
88.00	P = 18.82%
112.60	L = 112.60
41.00	
30.89	L = 30.89
25.00	P = 18.06%
26.00	P = 16.29%
50.32	L = 50.32
62.00	P = 38.33%
63.00	L = 63.00
65.00	
35.34	L = 35.34
66.00	P = 19.21%
44.38	L = 44.38
77.00	P = 27.28%
82.16	L = 82.16
	P = 22.62%