



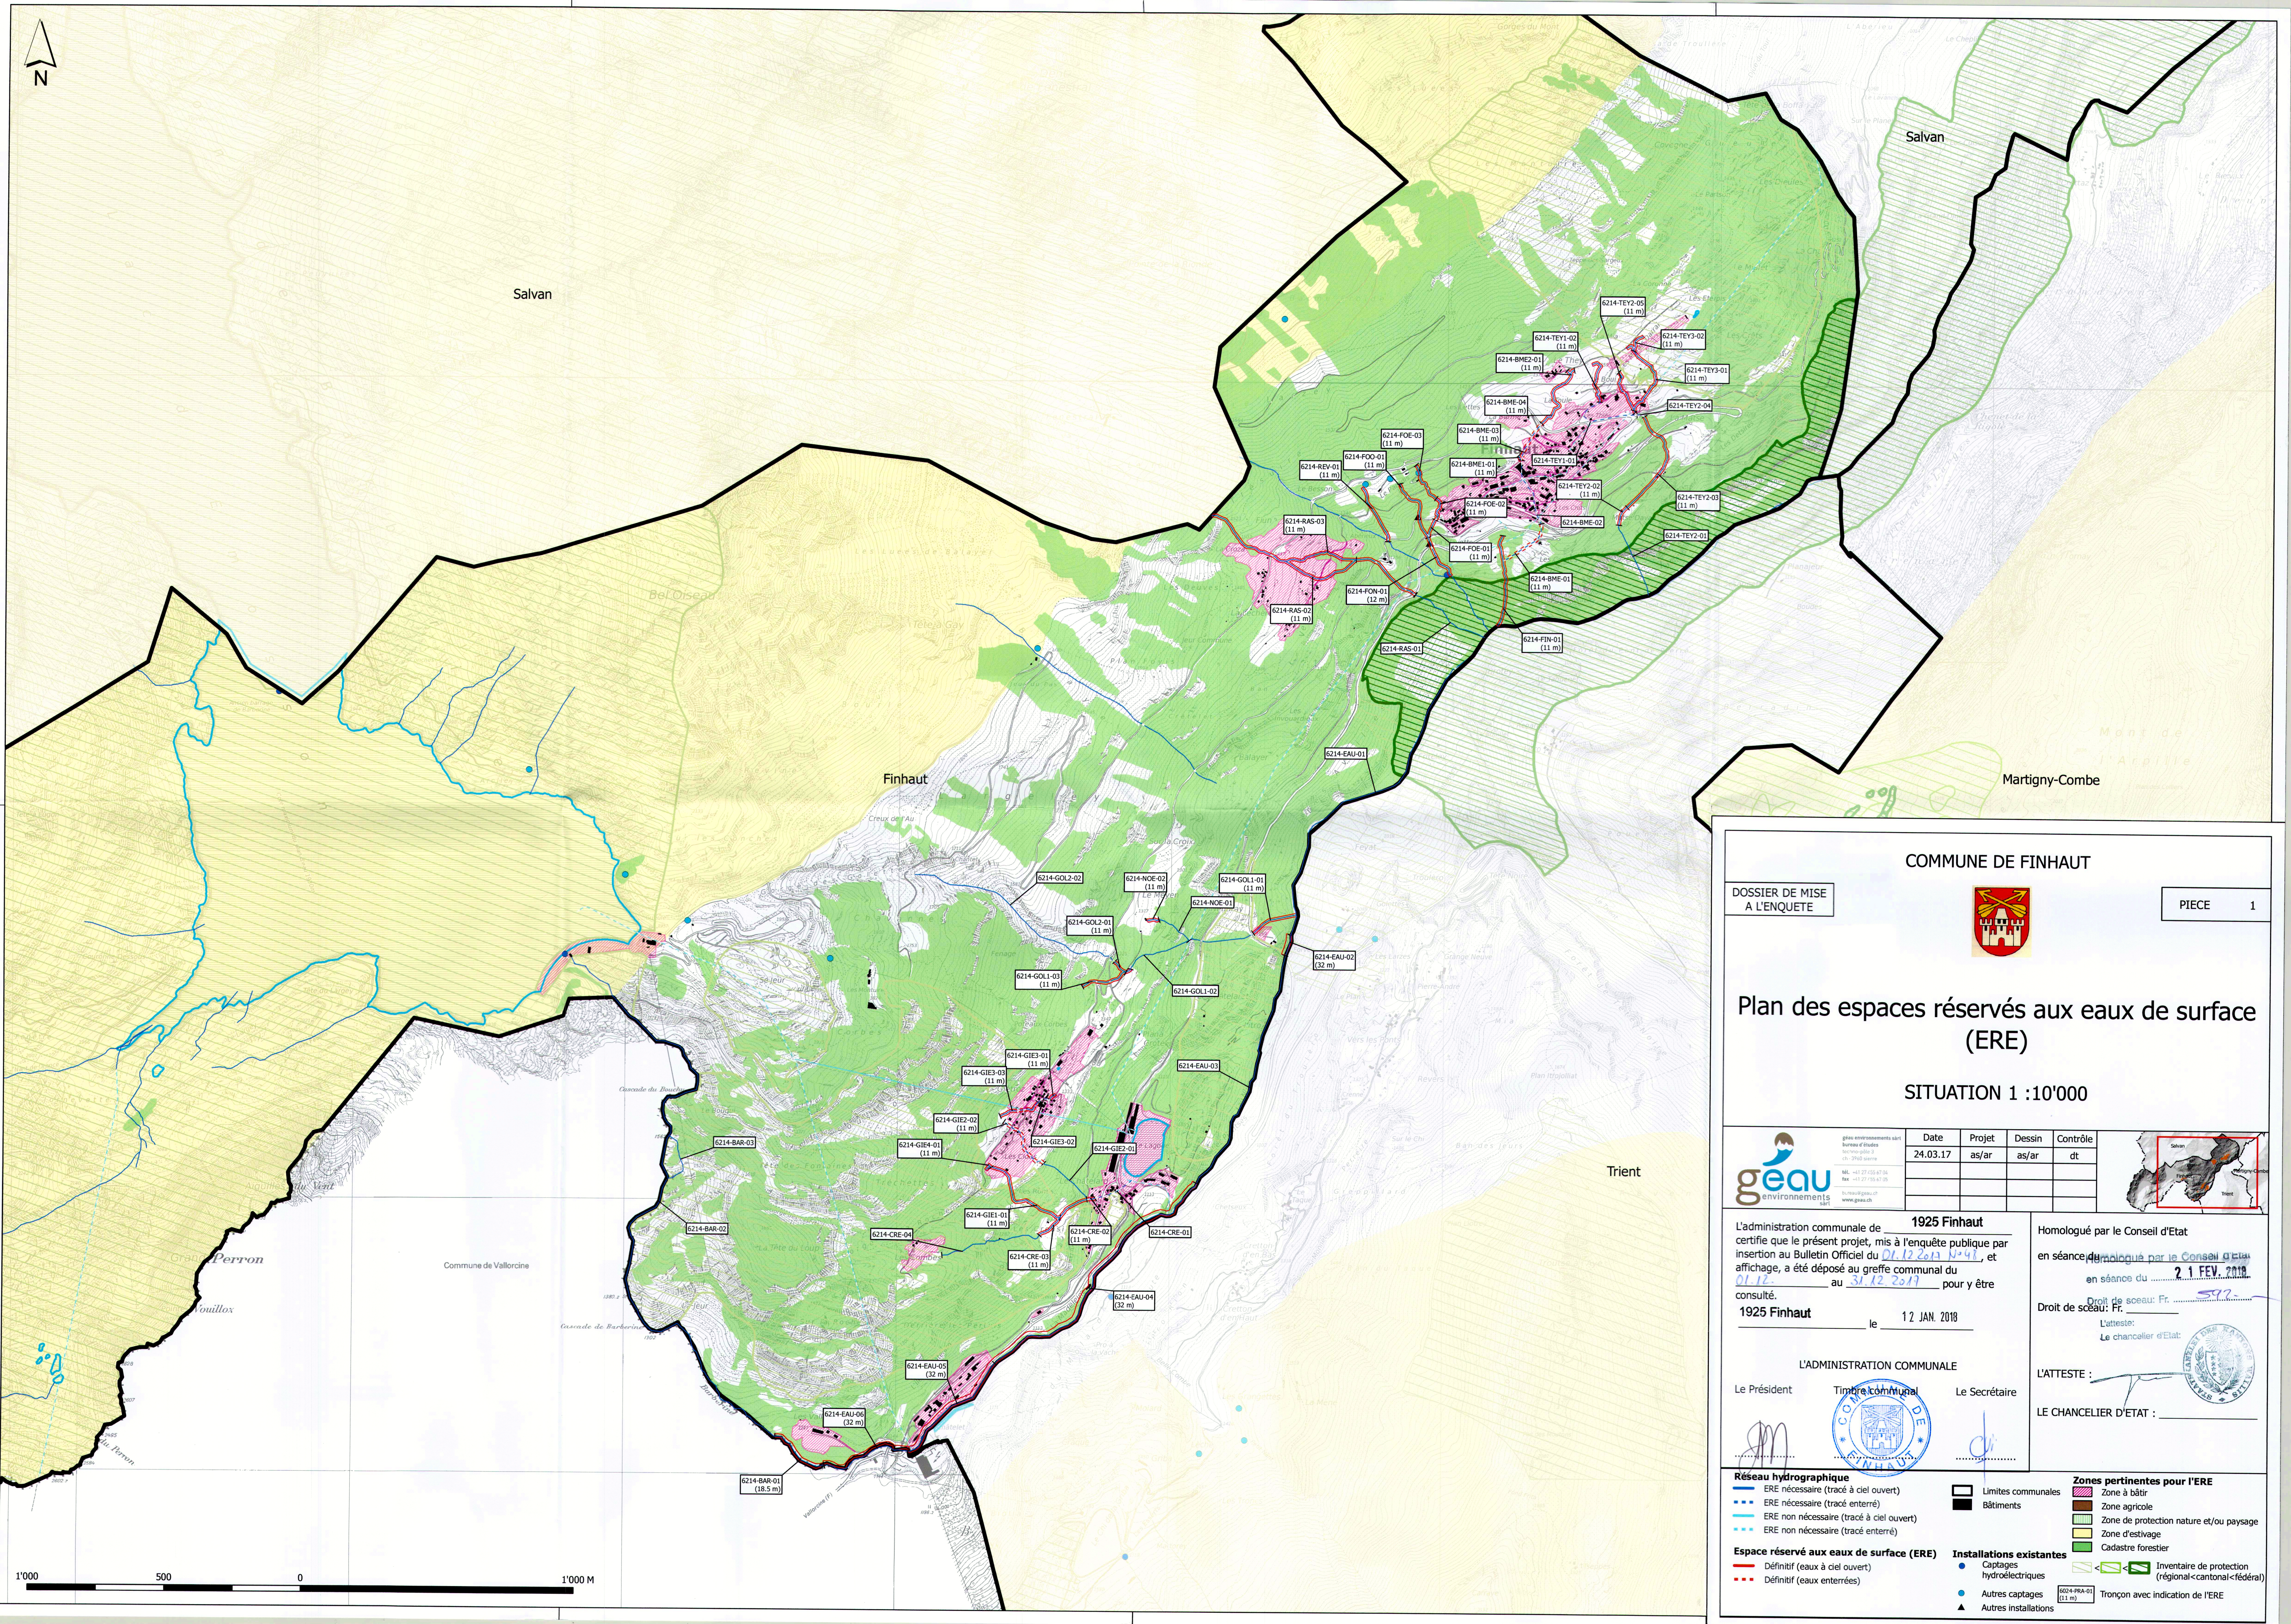

COMMUNE DE FINHAUT

DOSSIER DE MISE A L'ENQUETE

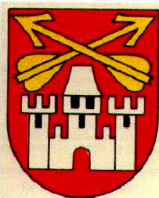

PIECE 1

Plan des espaces réservés aux eaux de surface (ERE)

SITUATION 1 :10'000



geau
environnement

Date

24.03.17

Projet


as/ar

Dessin

as/ar

Contrôle

dt

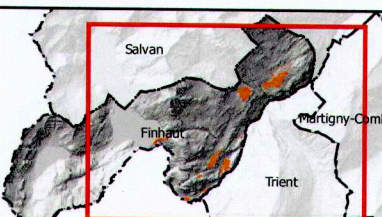

L'administration communale de **1925 Finhaut** certifie que le présent projet, mis à l'enquête publique par insertion au Bulletin Officiel du 21.12.2017 N°41, et affichage, a été déposé au greffe communal du 01.12 au 31.12.2017 pour y être consulté.

1925 Finhaut le 12 JAN. 2018

Homologué par le Conseil d'Etat

en séance du 21.12.2017 N°41

en séance du 21.12.2017

Droit de sceau: Fr. 592

L'atteste:
Le chancelier d'Etat:



L'ATTESTE :

LE CHANCELIER D'ETAT :

Réseau hydrographique

- ERE nécessaire (tracé à ciel ouvert)
- ERE nécessaire (tracé enterré)
- ERE non nécessaire (tracé à ciel ouvert)
- ERE non nécessaire (tracé enterré)

Espace réservé aux eaux de surface (ERE)

- Définitif (eaux à ciel ouvert)
- Définitif (eaux enterrées)

Limites communales

- Bâtiments

Installations existantes

- Caprages hydroélectriques
- Autres captages
- Autres installations

Zones pertinentes pour l'ERE

- Zone à bâtir
- Zone agricole
- Zone de protection nature et/ou paysage
- Zone d'estivage
- Cadastre forestier
- Inventaire de protection (régional<cantonal<fédéral)
- Tronçon avec indication de l'ERE