
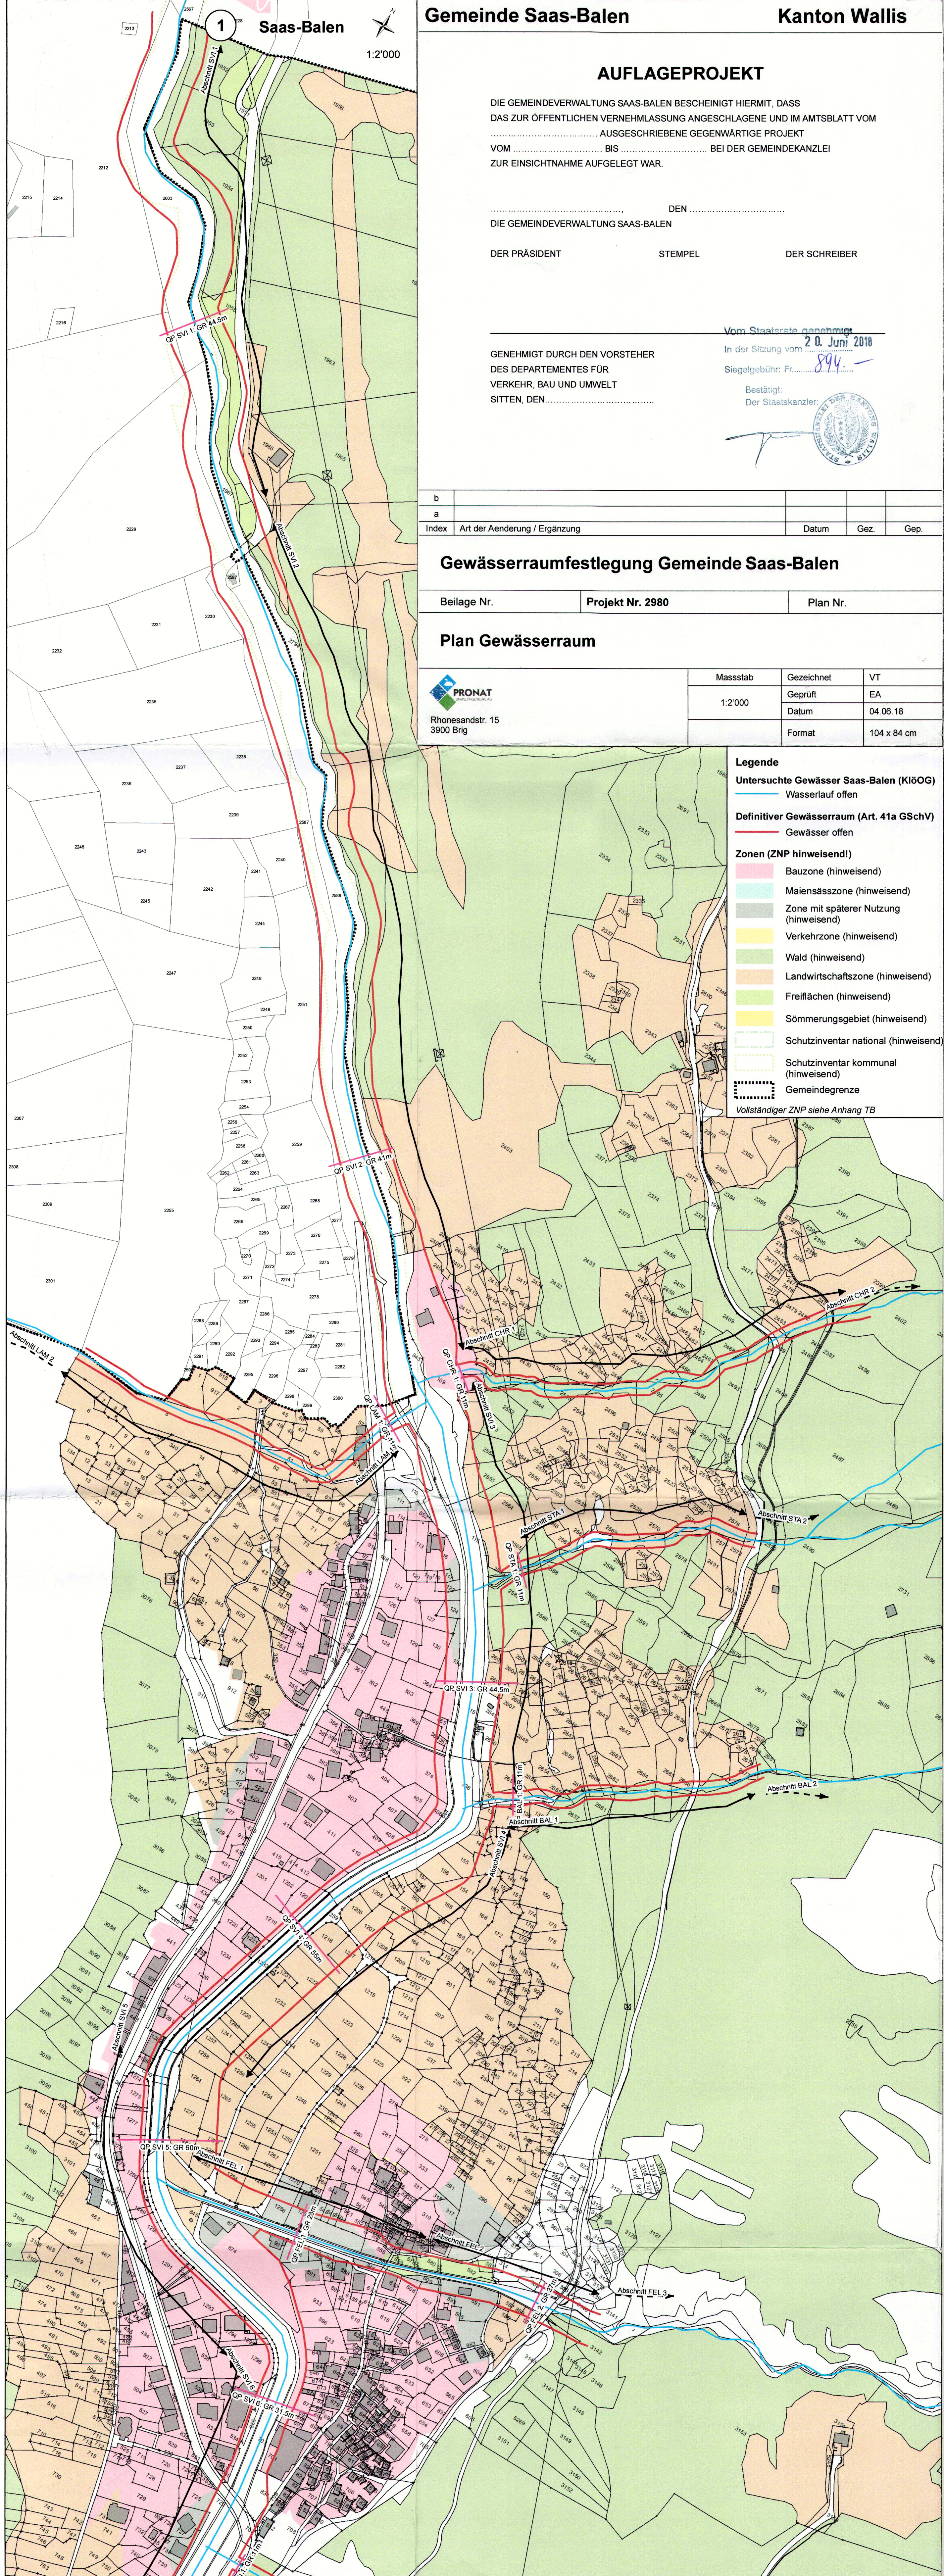
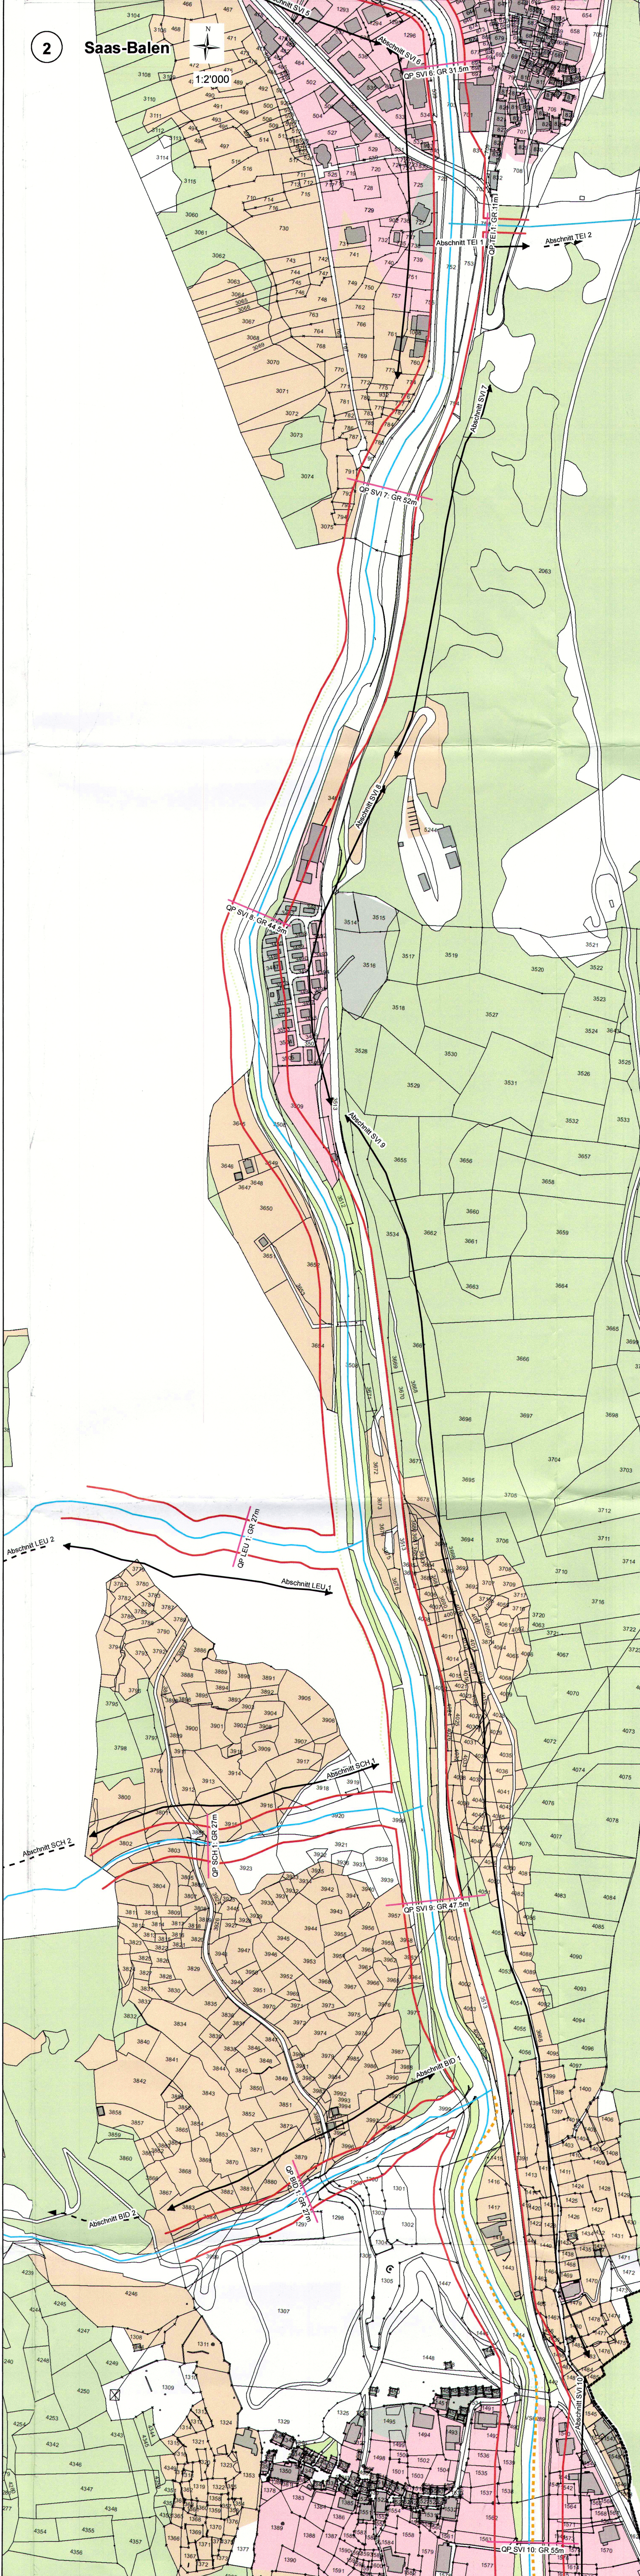


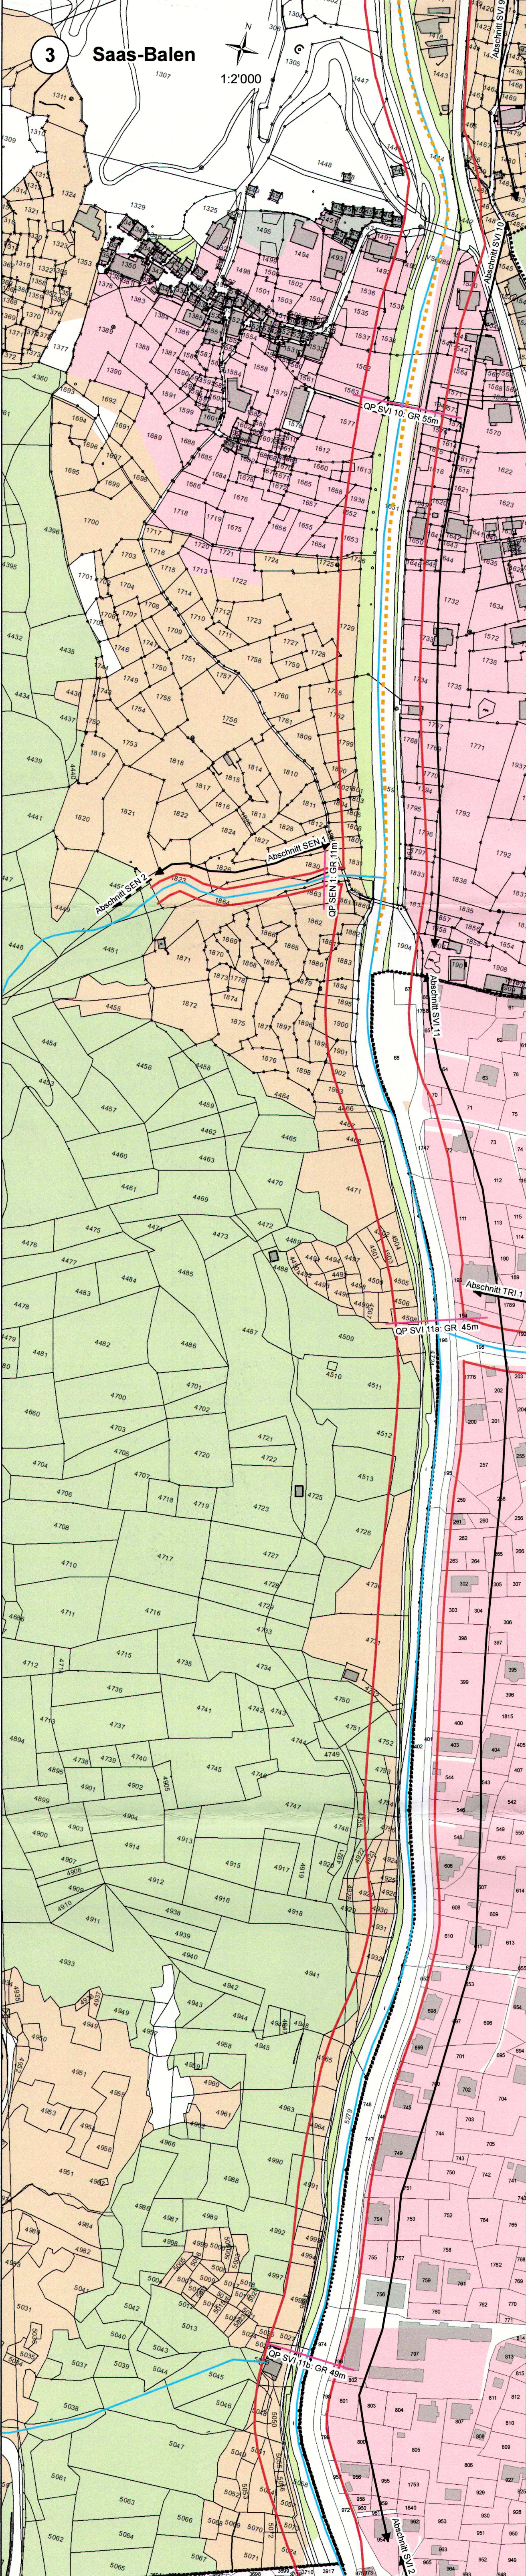

Gemeinde Saas-Balen Kanton Wallis

AUFLAGEPROJEKT

DIE GEMEINDEVERWALTUNG SAAS-BALEN BESCHNIGT HIERMIT, DASS
DAS ZUR OFFENTLICHEN VERNEHMUNG ANGESCHLAGENE UND IM AMTSBLATT VOM
VOM BIS AUSGESCHRIEBENE GEGENWÄRTIGE PROJEKT
ZUR EINSICHTNAHME AUFGELEGT WAR.

DEN
DIE GEMEINDEVERWALTUNG SAAS-BALEN

DER PRÄSIDENT STEMPEL DER SCHREIBER

Vom Staatsrat genehmigt
In der Sitzung vom 2. Juni 2018
Siegelgebühr: Fr. 844.-
Besätigt:
Der Staatskanzler:

b
a
Index Art der Aenderung / Ergänzung Datum Gez. Gep.

Gewässerraumfestlegung Gemeinde Saas-Balen

Beilage Nr. Projekt Nr. 2980 Plan Nr.

Plan Gewässerraum

PRONAT
Rhodesandstr. 15
3900 Brig

Massstab 1:2'000
Gezeichnet VT
Geprüft EA
Datum 04.06.18
Format 104 x 84 cm

- Legende**
- Untersuchte Gewässer Saas-Balen (KlOG)
Wasserlauf offen
- Definitiver Gewässerraum (Art. 41a GSchV)
Gewässer offen
- Zonen (ZNP hinweisend)
- Bauzone (hinweisend)
 - Malensässzone (hinweisend)
 - Zone mit späterer Nutzung (hinweisend)
 - Verkehrzone (hinweisend)
 - Wald (hinweisend)
 - Landwirtschaftszone (hinweisend)
 - Freiflächen (hinweisend)
 - Sommerungsgebiet (hinweisend)
 - Schutzinventar national (hinweisend)
 - Schutzinventar kommunal (hinweisend)
 - Gemeindegrenze
 - Vollständiger ZNP siehe Anhang TB