



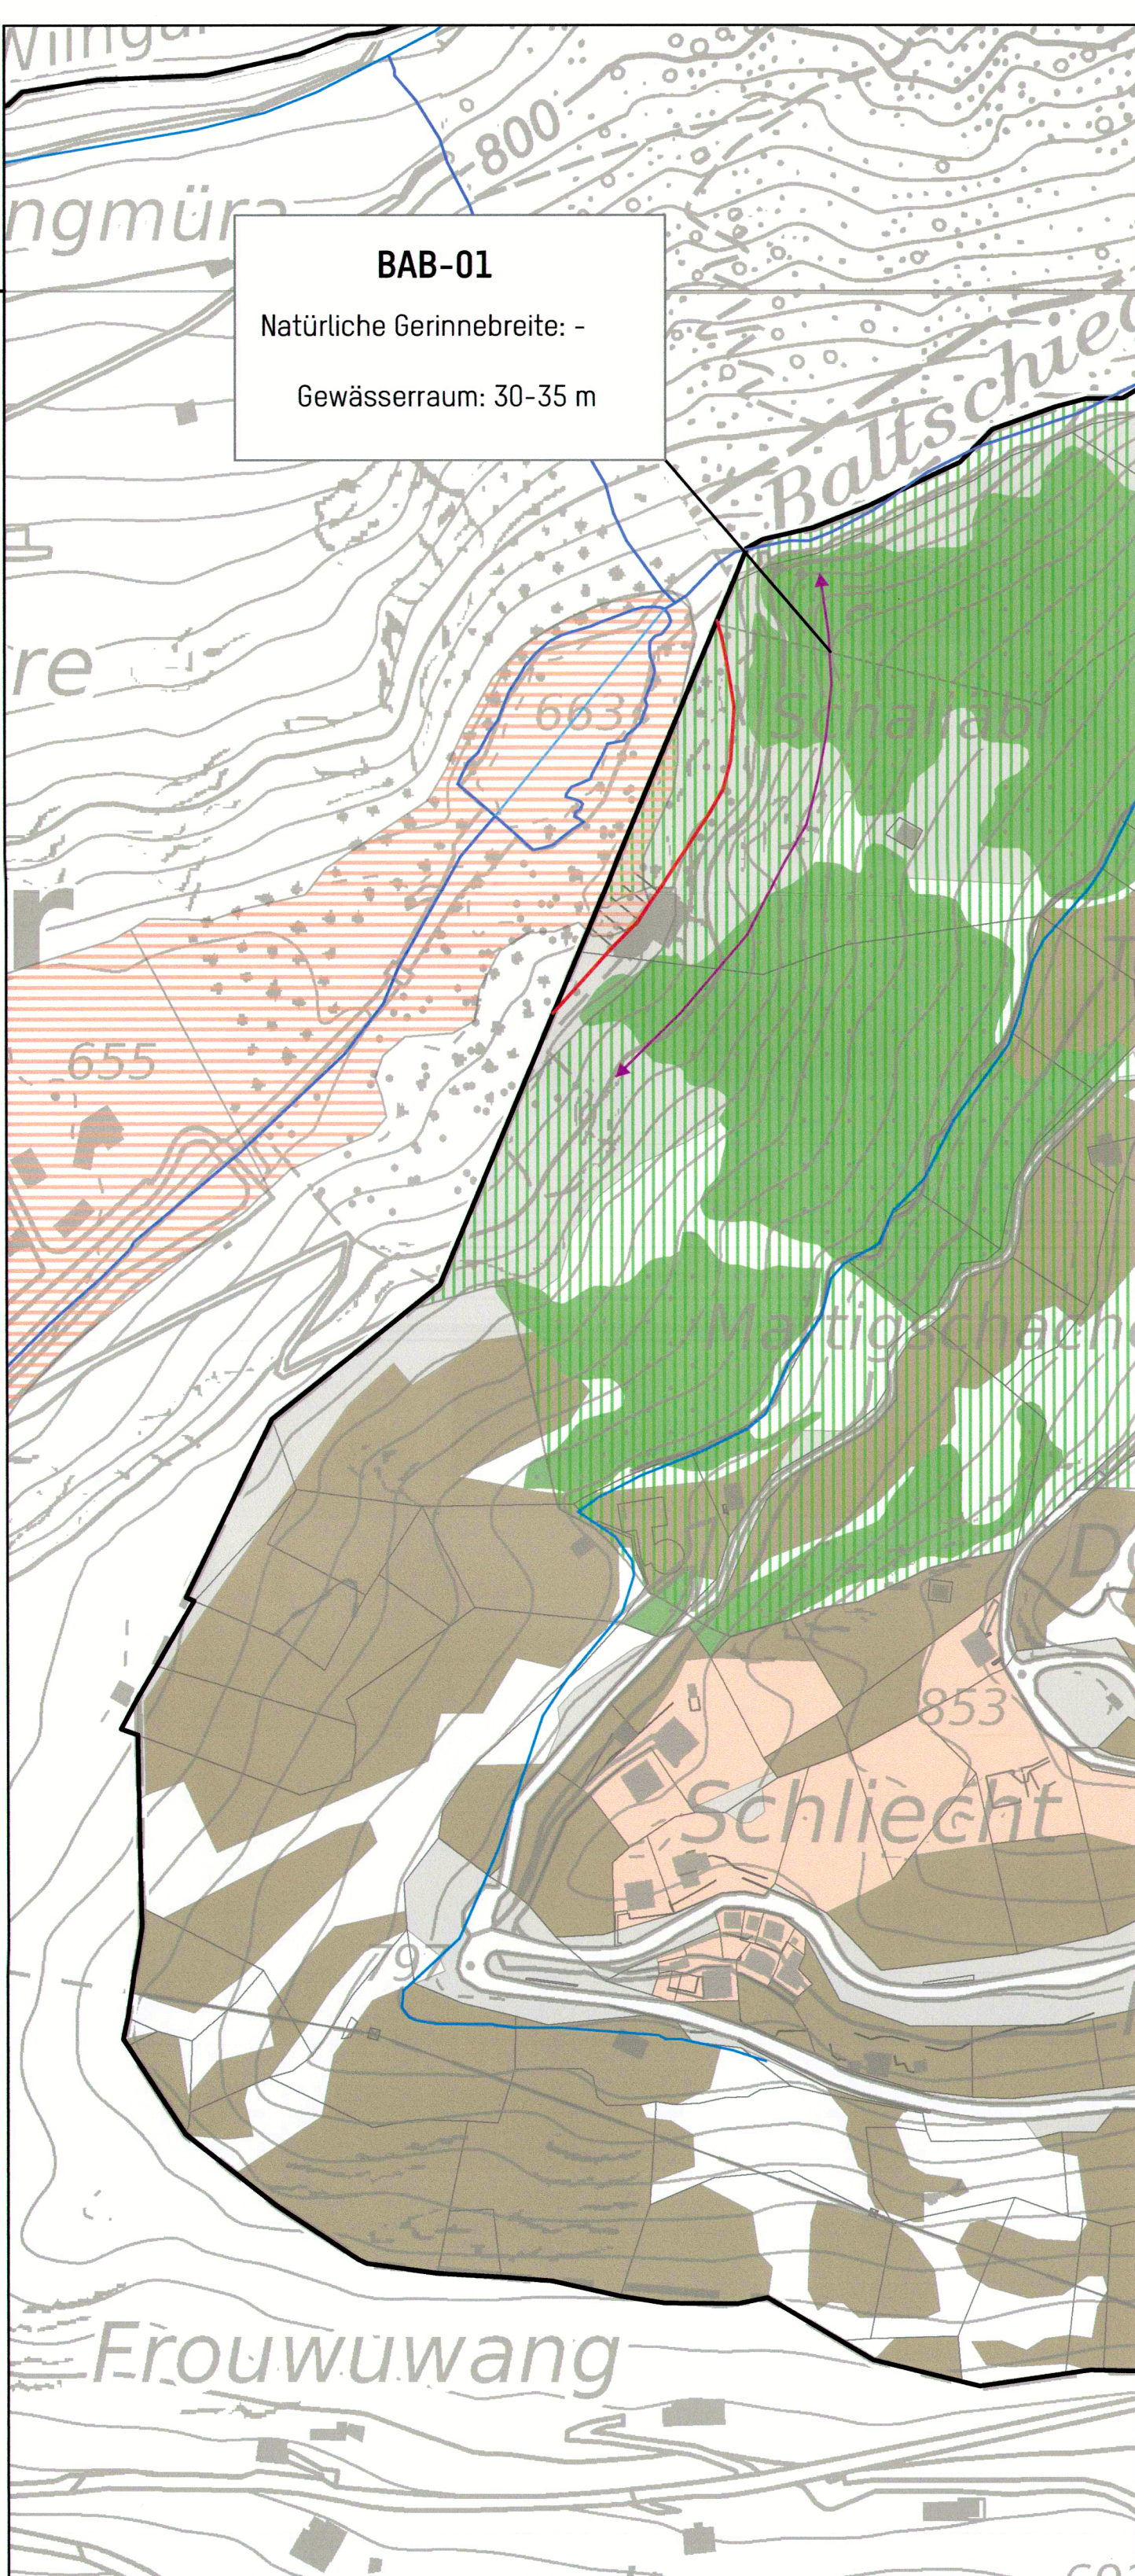

BAB-01
Natürliche Gerinnebreite: -
Gewässerraum: 30-35 m

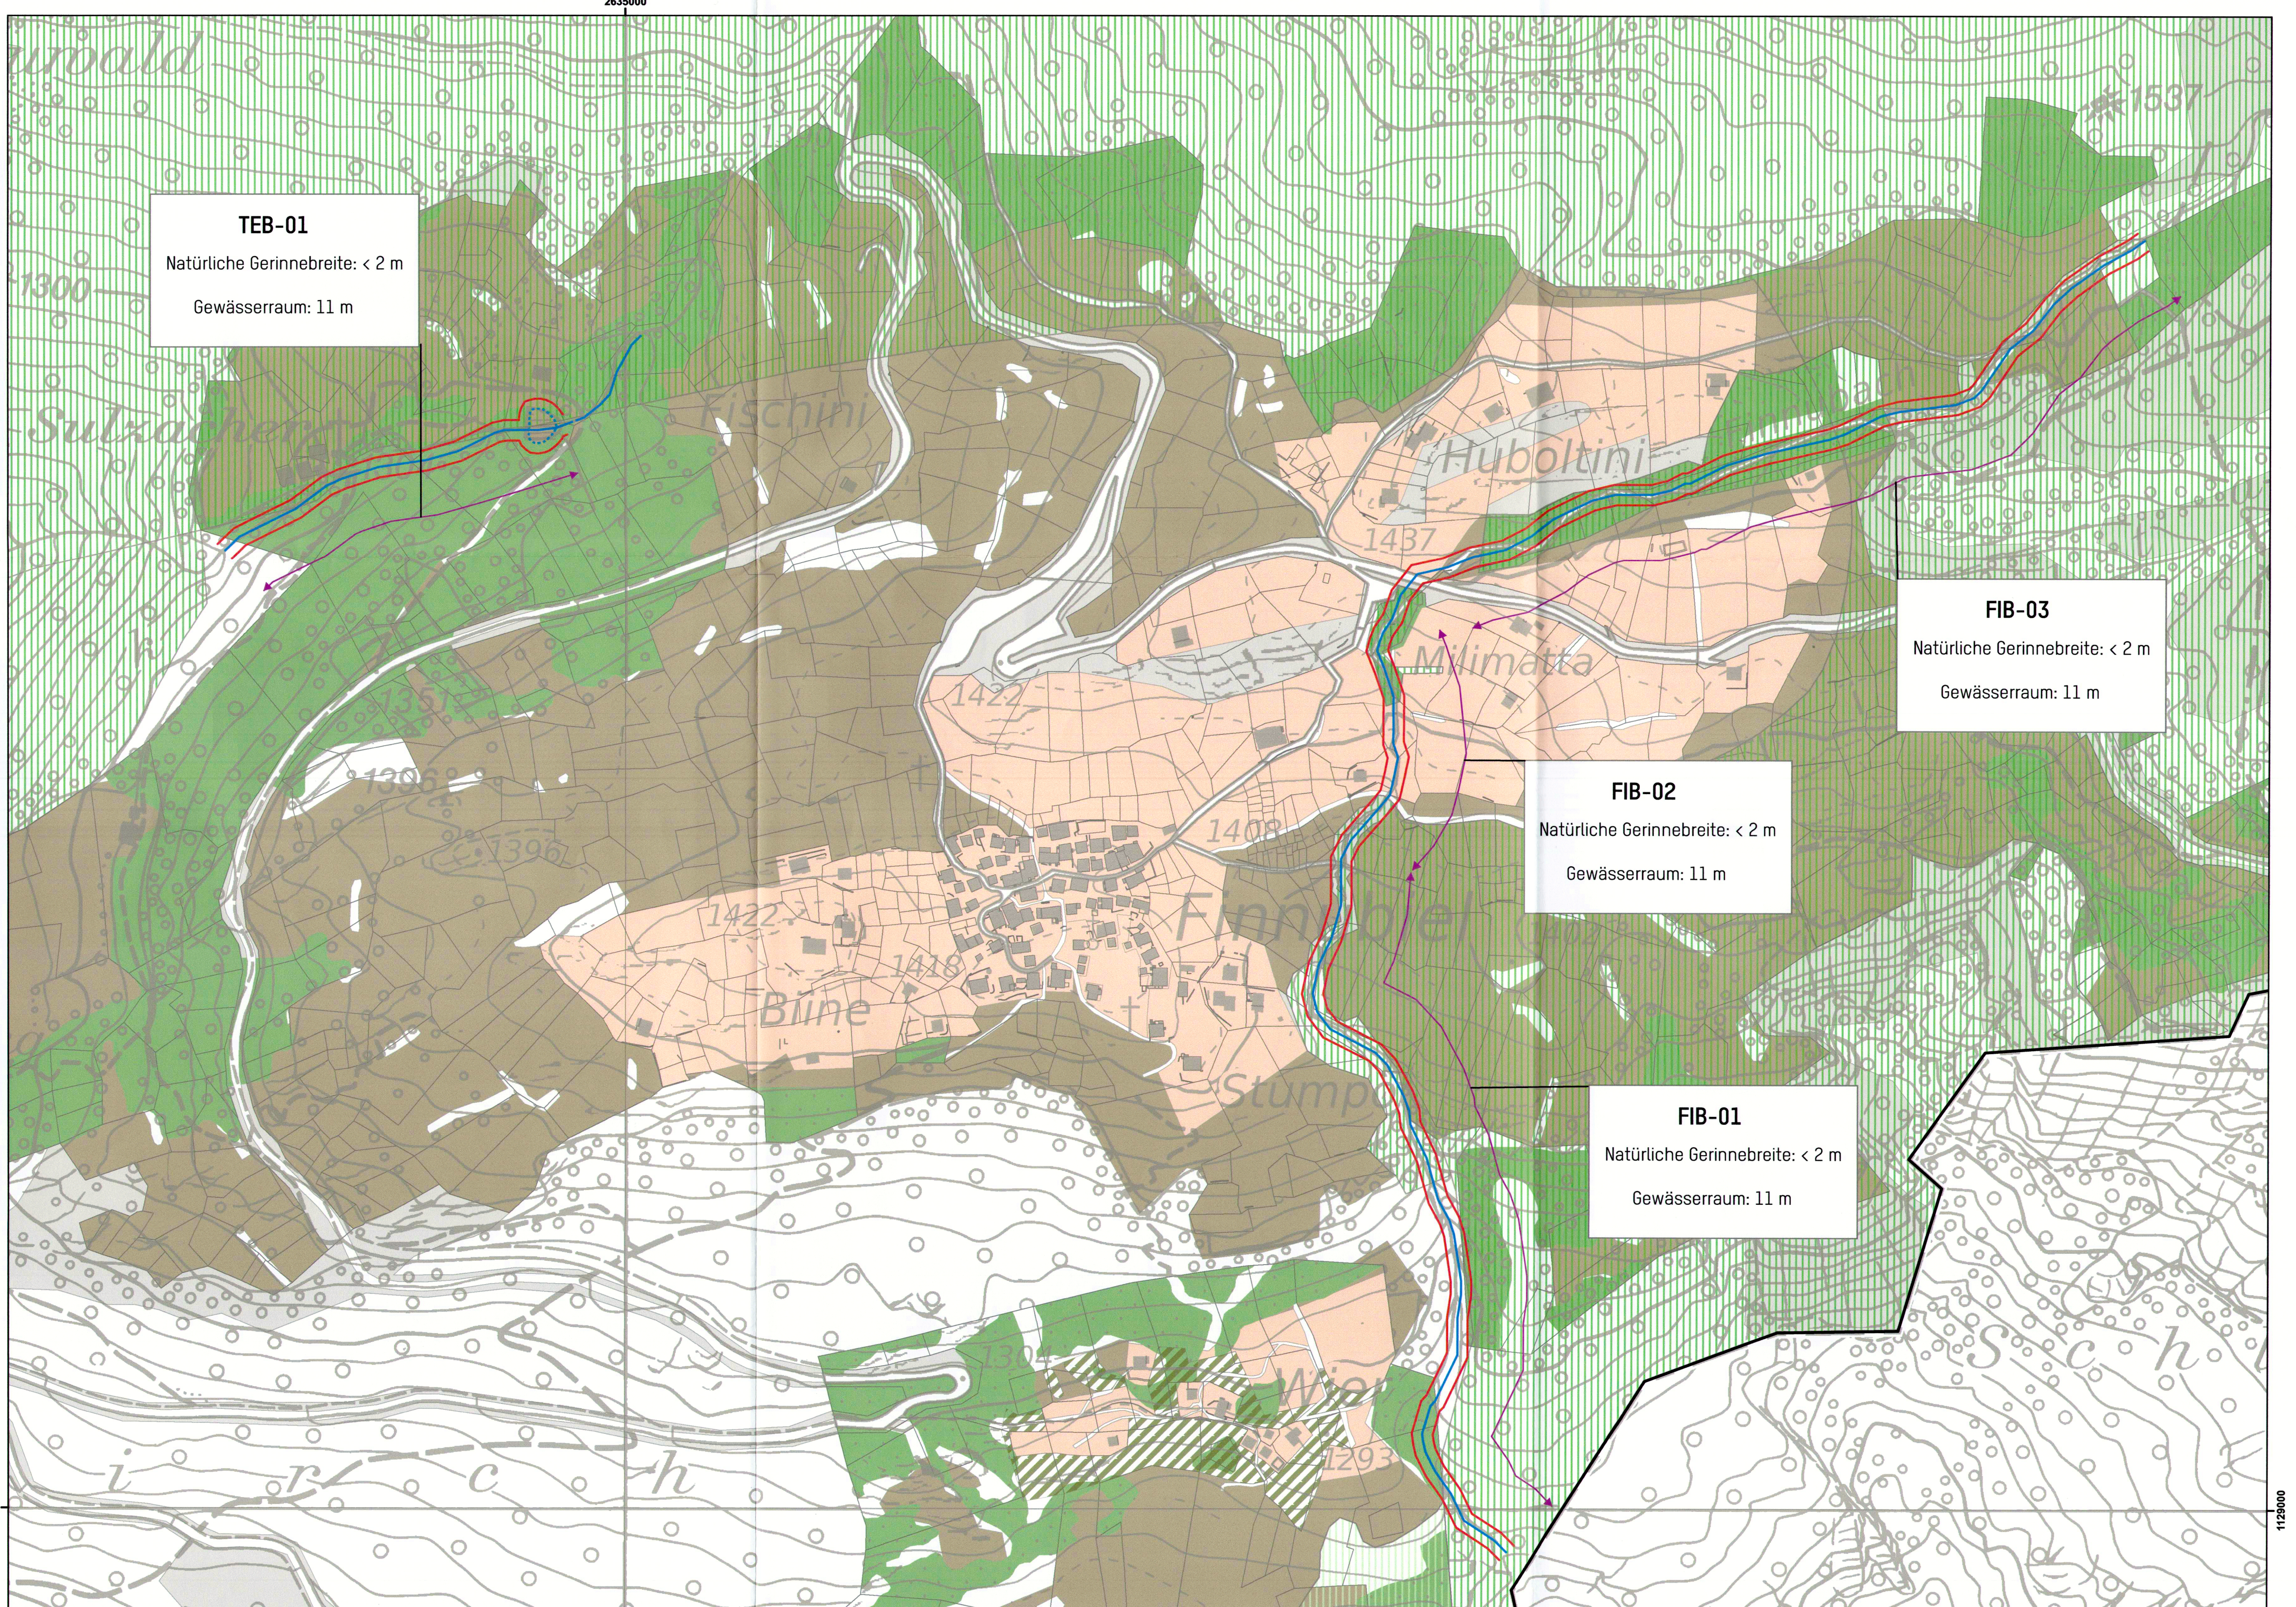

TEB-01
Natürliche Gerinnebreite: < 2 m
Gewässerraum: 11 m

FIB-02
Natürliche Gerinnebreite: < 2 m
Gewässerraum: 11 m

FIB-01
Natürliche Gerinnebreite: < 2 m
Gewässerraum: 11 m

FIB-03
Natürliche Gerinnebreite: < 2 m
Gewässerraum: 11 m

Zonen (hinweisend)

- Bauzonen
- Landwirtschaftszonen
- Weilerzone
- weitere Zonen
- Wald

Schutzzonen

- Landschaftsschutzzone

Gefahrenzonen

- Erhebliche Gefährdung
- Mittlere Gefährdung
- Geringe Gefährdung

- Gemeindegrenze
- Gewässer
- Gewässer eingedolt
- Gewässerabschnitt
- Gewässerraum

Gemeinde Eggerberg
Kanton Wallis

GEWÄSSERRAUM EGGERBERG

Gewässerraumplan
1:2'000

Vom Staatsrate **genehmigt**
In der Sitzung vom **3. Juni 2020**
Siegelgebühr: Fr. **7.20**

Bestätigt:
Der Staatskanzler:

Emch+Berger AG
Emch+Berger AG Bern, Niederlassung Brig
Bahnhofstrasse 4a
3900 Brig
Tel: 027 923 51 90
www.emchberger.ch

Gez.	Kontr.	Datum
a	heym	14.12.2018
b		
c		
d		
e		

Plan Nr. 180043-Gewässerraumplan