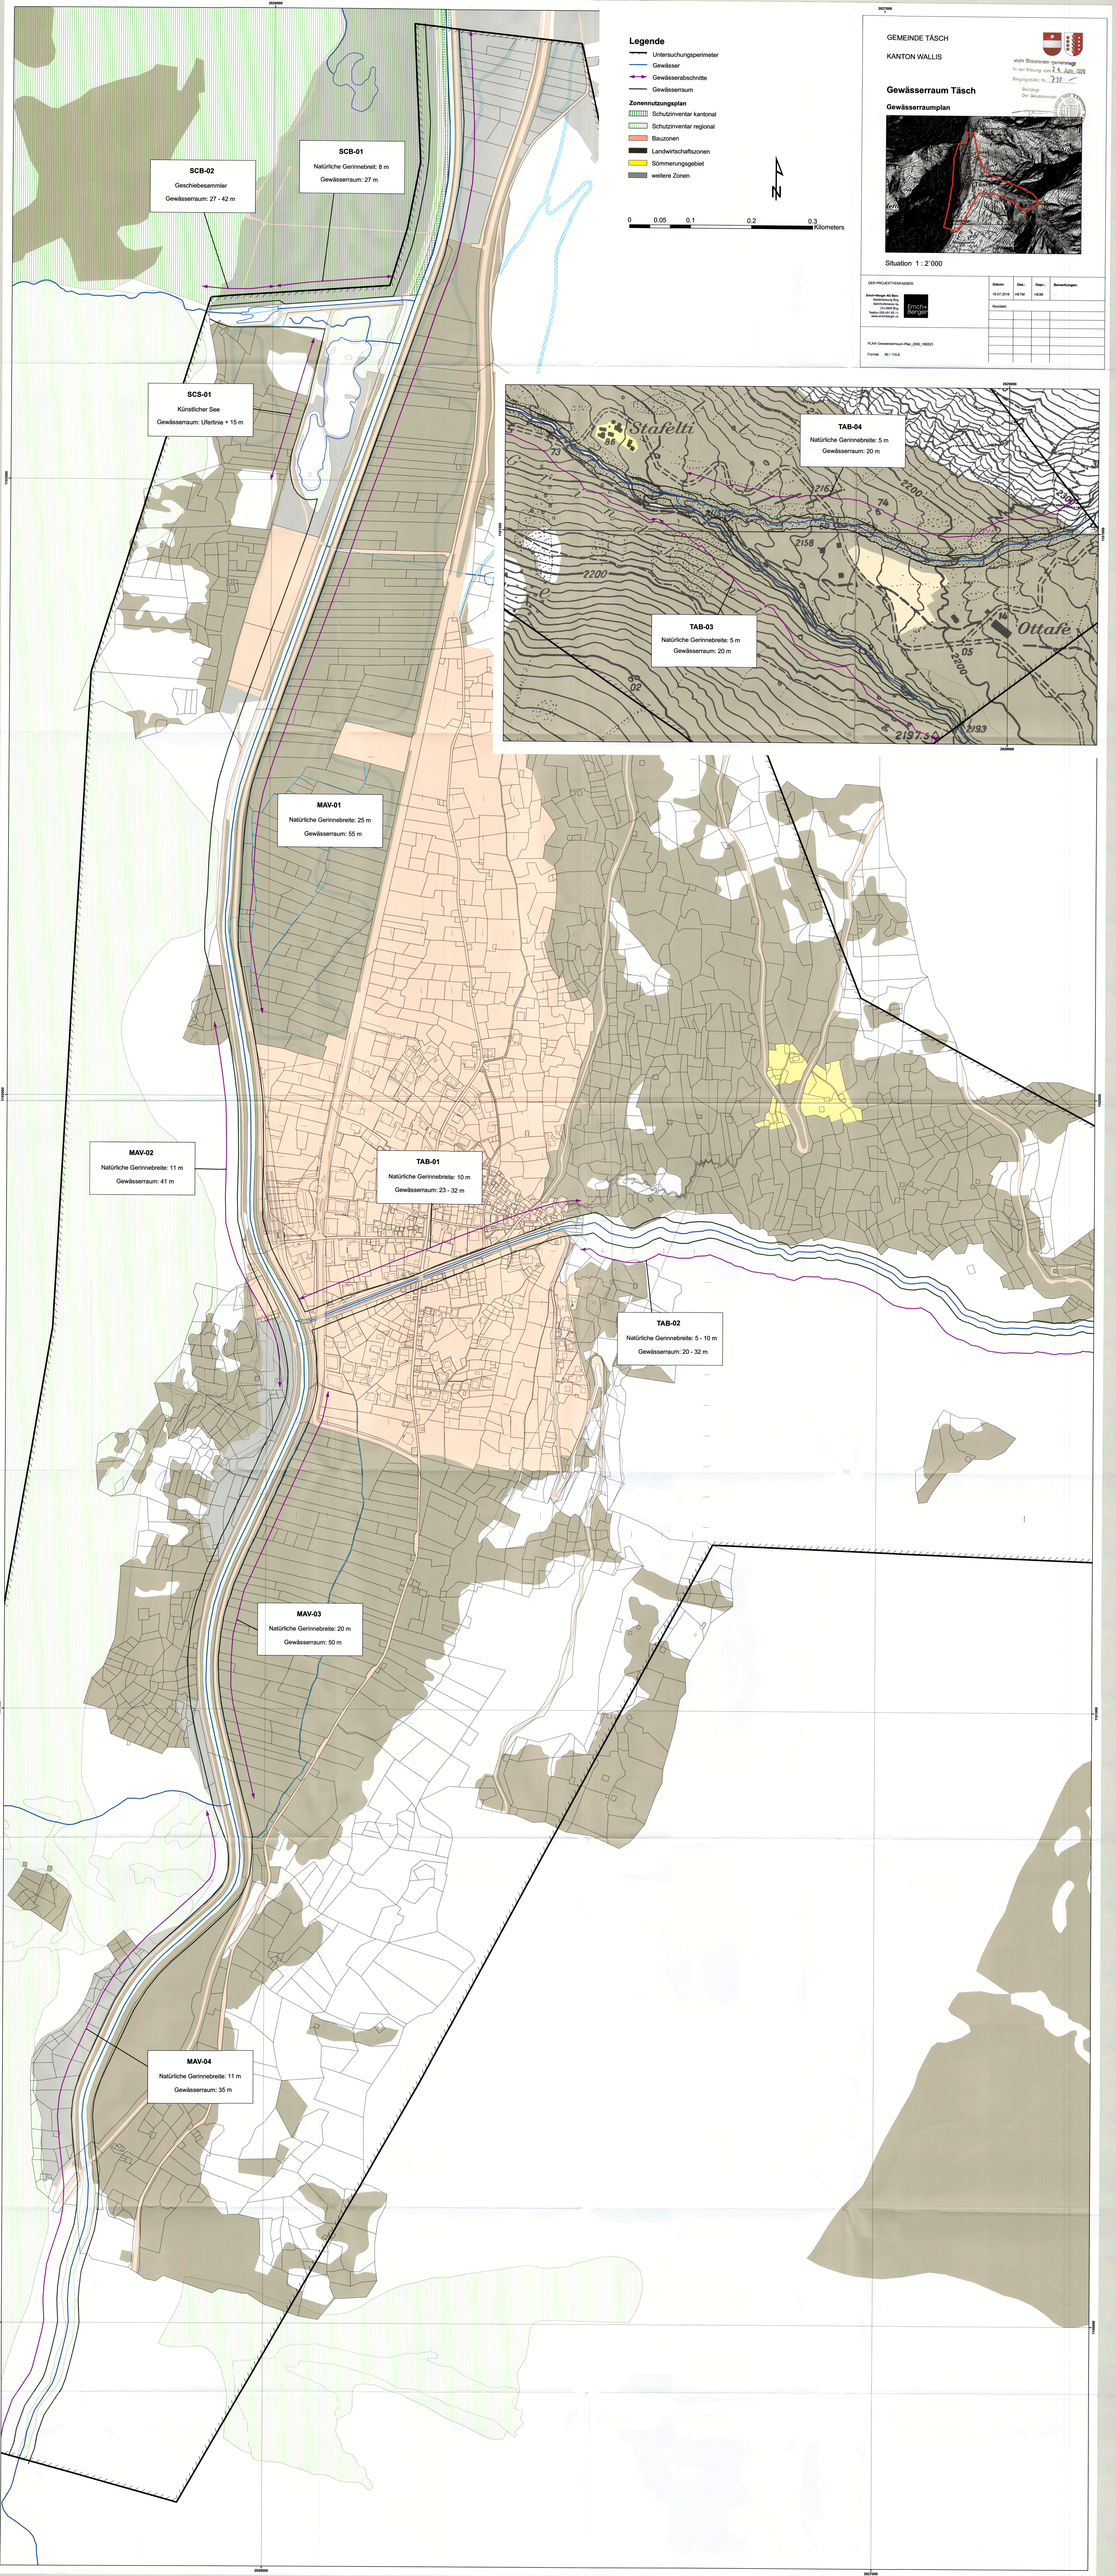

GEMEINDE TÄSCH

KANTON WALLIS

Vom Staatsrate genehmigt
In der Sitzung vom 24. Juni 2020
Siegelgebühr: Fr. 770.–
Bestätigt:
Der Staatskanzler:

Gewässerraum Täsch

Gewässerraumplan

Situation 1 : 2`000

DER PROJEKTVERFASSER:

Emch+Berger AG Bern
Niederlassung Brig
Bahnhofstrasse 4a
CH-3900 Brig
Telefon 058 451 65 11
www.emchberger.ch

Datum:	Gez.:	Gepr.:	Bemerkungen:
19.07.2018	HEYM	HEIM	.
Revidiert:			

PLAN Gewaesserraum-Plan_2000_180523

Format: 90 / 119.8

Legende

- Untersuchungsperimeter
- Gewässer
- Gewässerabschnitte
- Gewässerraum

Zonennutzungsplan

- ▥ Schutzinventar kantonal
- ▥ Schutzinventar regional
- 🟧 Bauzonen
- ■ Landwirtschaftszonen
- 🟨 Sömmerungsgebiet
- ■ weitere Zonen

0
0.05
0.1
0.2
0.3
Kilometers
N
SCB-01
Natürliche Gerinnebreit: 8 m
Gewässerraum: 27 m
SCB-02
Geschiebesammler
Gewässerraum: 27 - 42 m
SCS-01
Künstlicher See
Gewässerraum: Uferlinie + 15 m
MAV-01
Natürliche Gerinnebreite: 25 m
Gewässerraum: 55 m
MAV-02
Natürliche Gerinnebreite: 11 m
Gewässerraum: 41 m
TAB-01
Natürliche Gerinnebreite: 10 m
Gewässerraum: 23 - 32 m
TAB-02
Natürliche Gerinnebreite: 5 - 10 m
Gewässerraum: 20 - 32 m
TAB-04
Natürliche Gerinnebreite: 5 m
Gewässerraum: 20 m
TAB-03
Natürliche Gerinnebreite: 5 m
Gewässerraum: 20 m
Stafelti
Ottafe
2200
2158
2197.5
2193
MAV-03
Natürliche Gerinnebreite: 20 m
Gewässerraum: 50 m
MAV-04
Natürliche Gerinnebreite: 11 m
Gewässerraum: 35 m
2626000
2627000
2629000
1103000
1102000
1101000
1100000