
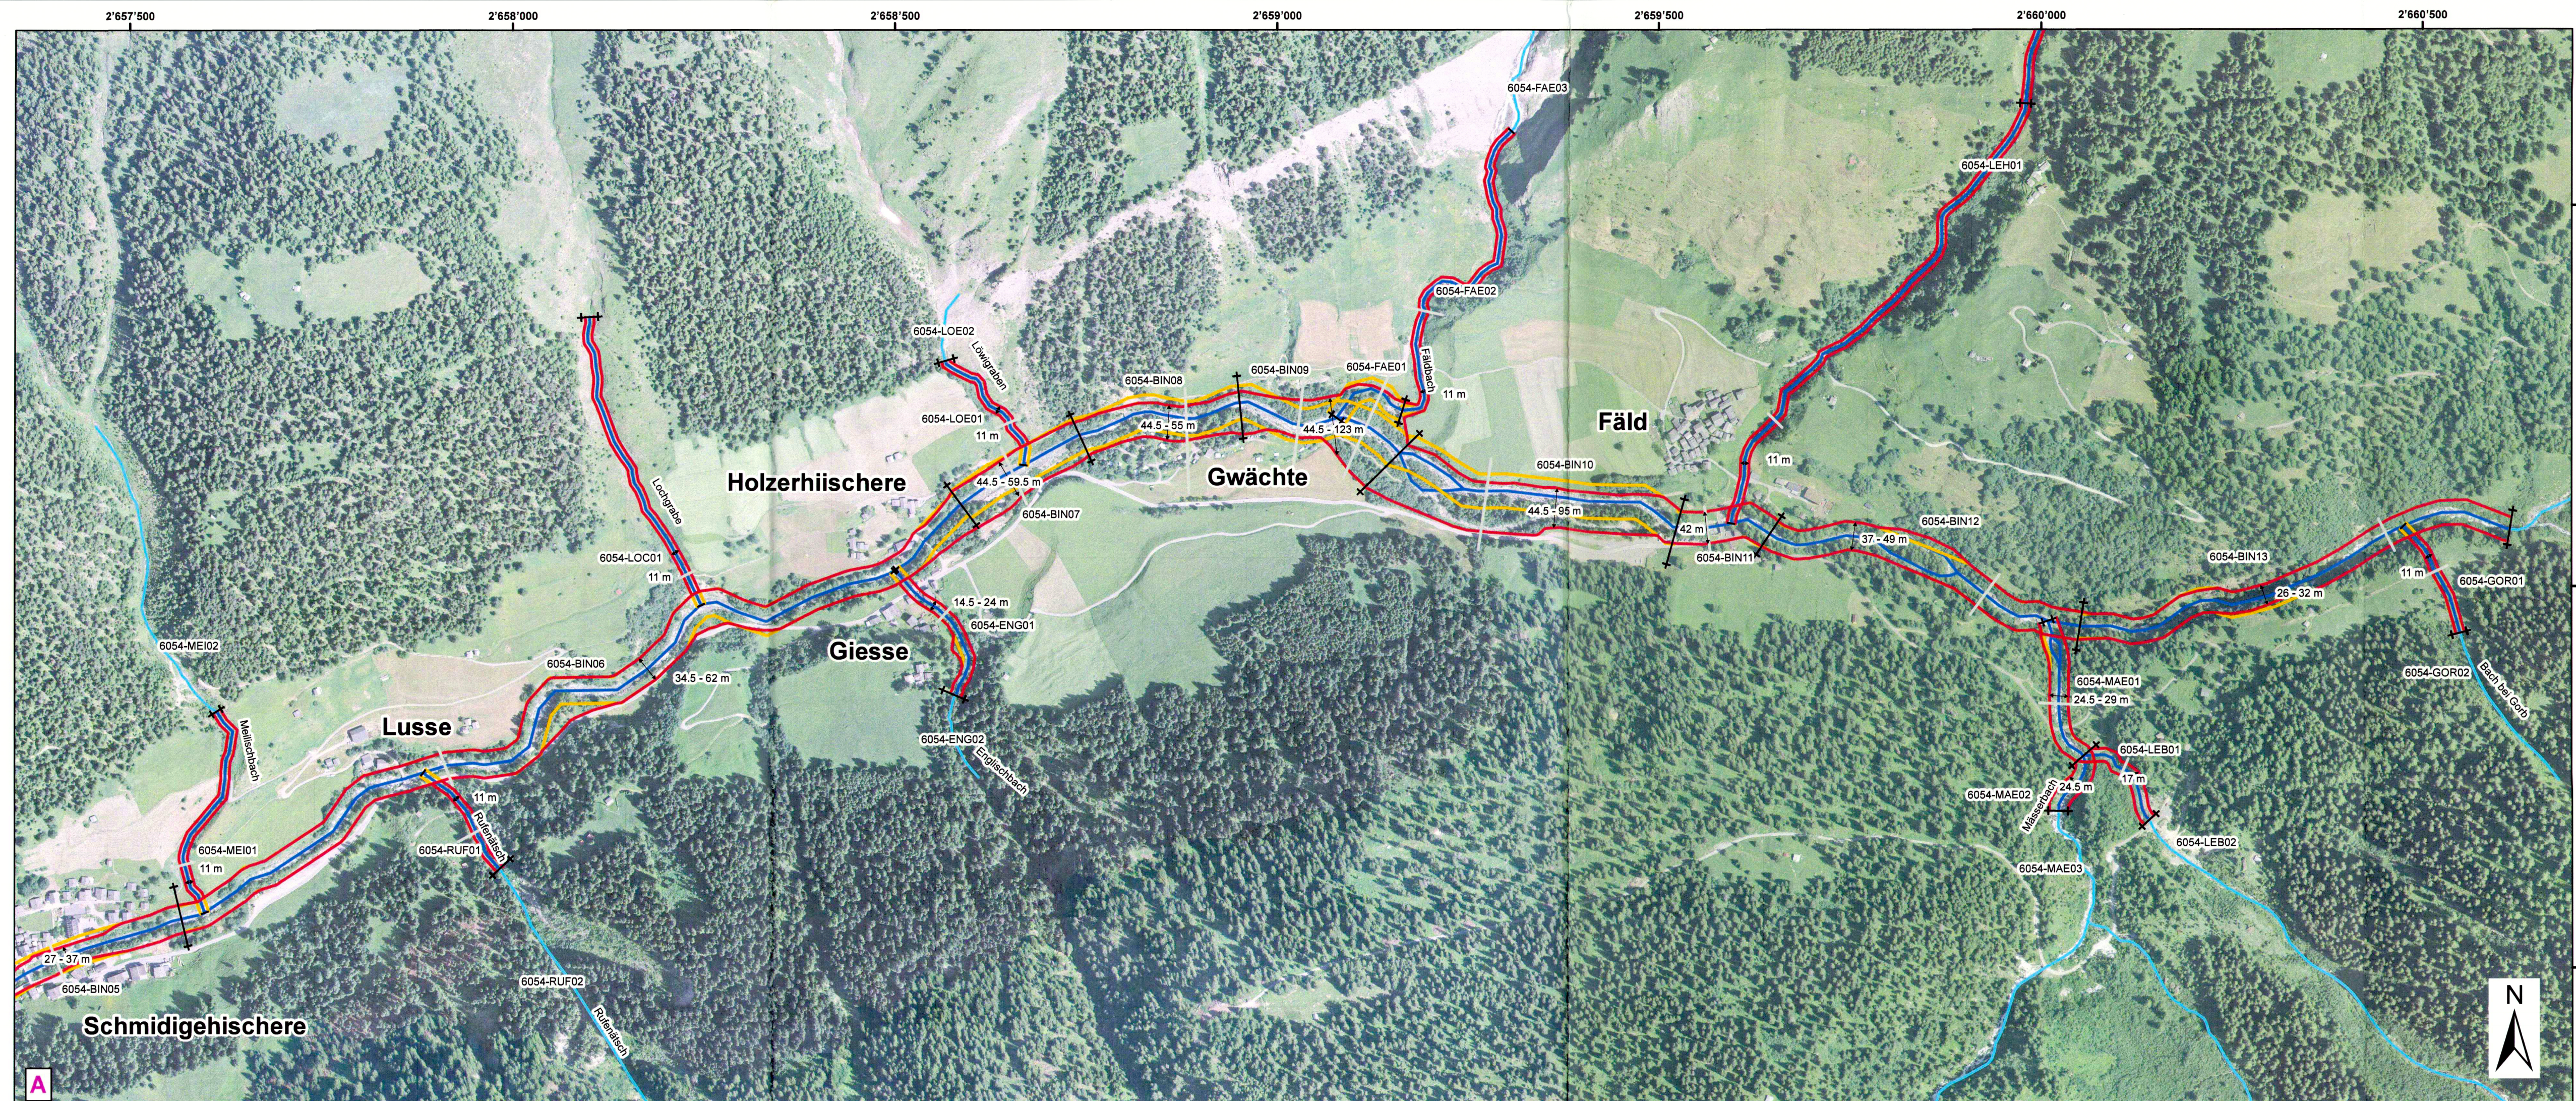


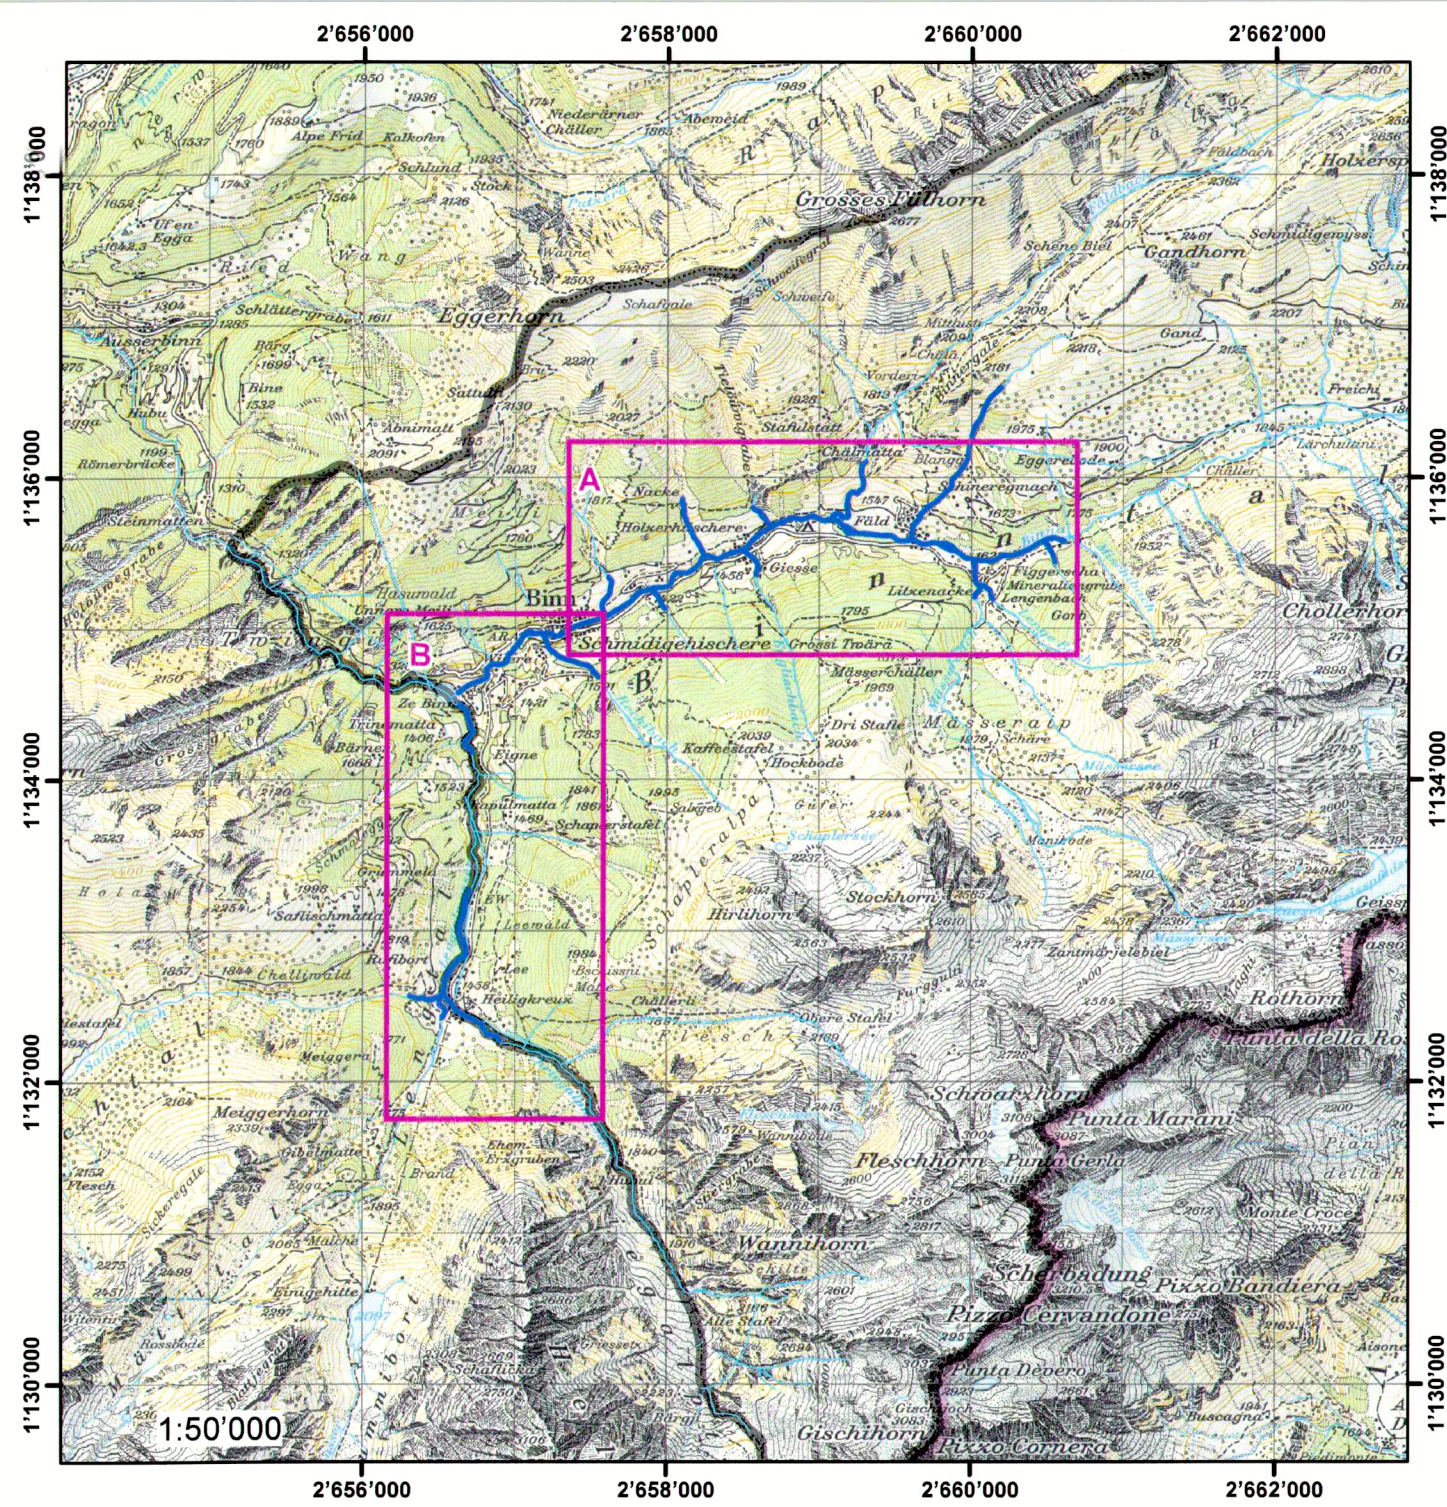

Gemeinde Binn Kanton Wallis

Legende

Vermassung effektiver Gewässerraum

- Breite
- Grenze
- effektiver Gewässerraum
- theoretischer Gewässerraum
- Lage der Querprofile in den Plänen D30001_5_1 und D30001_5_2

Gewässerraumbedarf

- nein
- ja

Vom Staatsrate genehmigt
In der Sitzung vom 2.2. Dez. 2021
Siegelgebühr: Fr.

Bestätigt:
Der Staatskanzler:

Binn, 10.12.2018

GEMEINDE BINN
(Kt. Wallis)

Index Art der Aenderung / Ergänzung Datum Gez. Gep.

Öffentliche Auflage Gewässerraum Binn

Planbeilage B3.2

**Situationsplan der Abschnitte
Effektiver Gewässerraum**

geoformer
Sebastianplatz 1
CH-3900 Brig-Glis
info@geoformer.ch
www.geoformer.ch
Tel. +41 (0)27 552 15 00

Massstab	Gezeichnet	ise
1:5'000	Geprüft	fsc
	Gesehen	swe
Datum	Datum	Oktober 2018
Plan Nr.: D30001_3	Format	594 x 900 mm

