COMMUNE DE VETROZ

DOSSIER 17053-01

PIECE N°04

CANTON DU VALAIS

ESPACE RESERVE AUX EAUX (ERE)

Torrents ouest

Torrents d'Aven + Creusettaz - aval

Plan de situation de l'ERE 1:1'000

MISE A L'ENQUETE PUBLIQUE

Auteur du projet:

iDEALP

iDEALP sa - Succursale de Vétroz
Route du Quartier-Neuf 45
Case postale 15, CH - 1963 Vétroz
info@idealp.ch - www.idealp.ch
T. +41 27 321 15 73 - F. +41 27 321 15 76
Ingénierie pour le Développement en Environnement ALPin

L'administration communale de Vétroz certifie que le présent projet, mis à l'enquête publique par insertion au Bulletin officiel du 22 FEV. 2019, et affichage, a été déposé au greffe communal du 22 FEV. 2019 au 25 MARS 2019 pour y être consulté.

Vétroz le 22 FEV. 2019

L'ADMINISTRATION COMMUNALE

Le président | Sceau | Le secrétaire

Homologué par le Conseil d'Etat
en séance du 4 NOV. 2020

Droit de sceau: Fr. 100.-

Timbre de réception
L'atteste:
Le chancelier d'Etat:

Date	Projeté	Dessiné	Contrôlé
13.02.2019	EZ	MS	EZ
Surface			
0.25 m²			

Projet de: Avril 2018

X:\Mandats\17053_MEP_ERE_Vetroz\DAO\17053_01_Plan de situation de l'ERE torrents ouest.dwg

LEGENDE

Périmètre d'étude:
Torrents Ouest
commune de Vétroz

Limite communale

Réseau hydrographique

Torrent à ciel ouvert

Torrent souterrain

Espace réservé aux eaux (ERE)

ERE mis à l'enquête

Limite des tronçons

Plan de zone

Zone à bâtir

Zone agricole

Constatation forestière

Zone protection de la nature

Zone affectation différée

Projet d'aménagement
sécuritaire du torrent
à titre indicatif

Enrochements

Talus en remblai et en déblai

Banquette

Trottoir
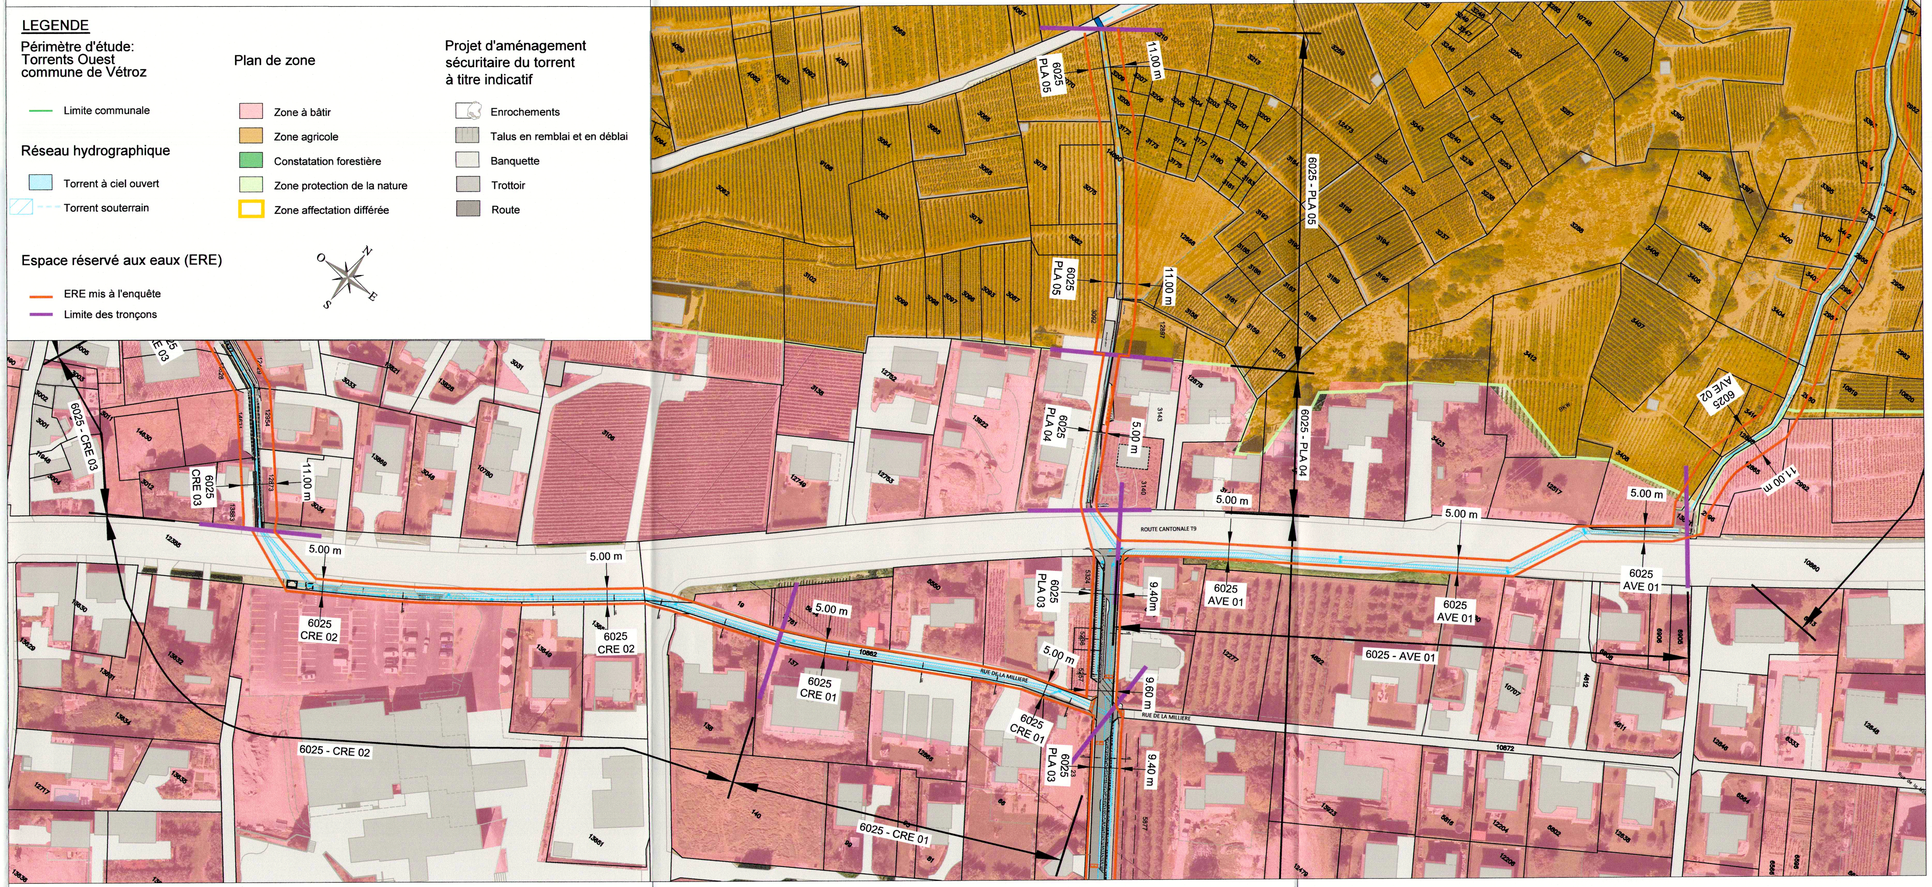
Route