Vispa und Roorbach
von geoformer AG übernommen
1:2'000

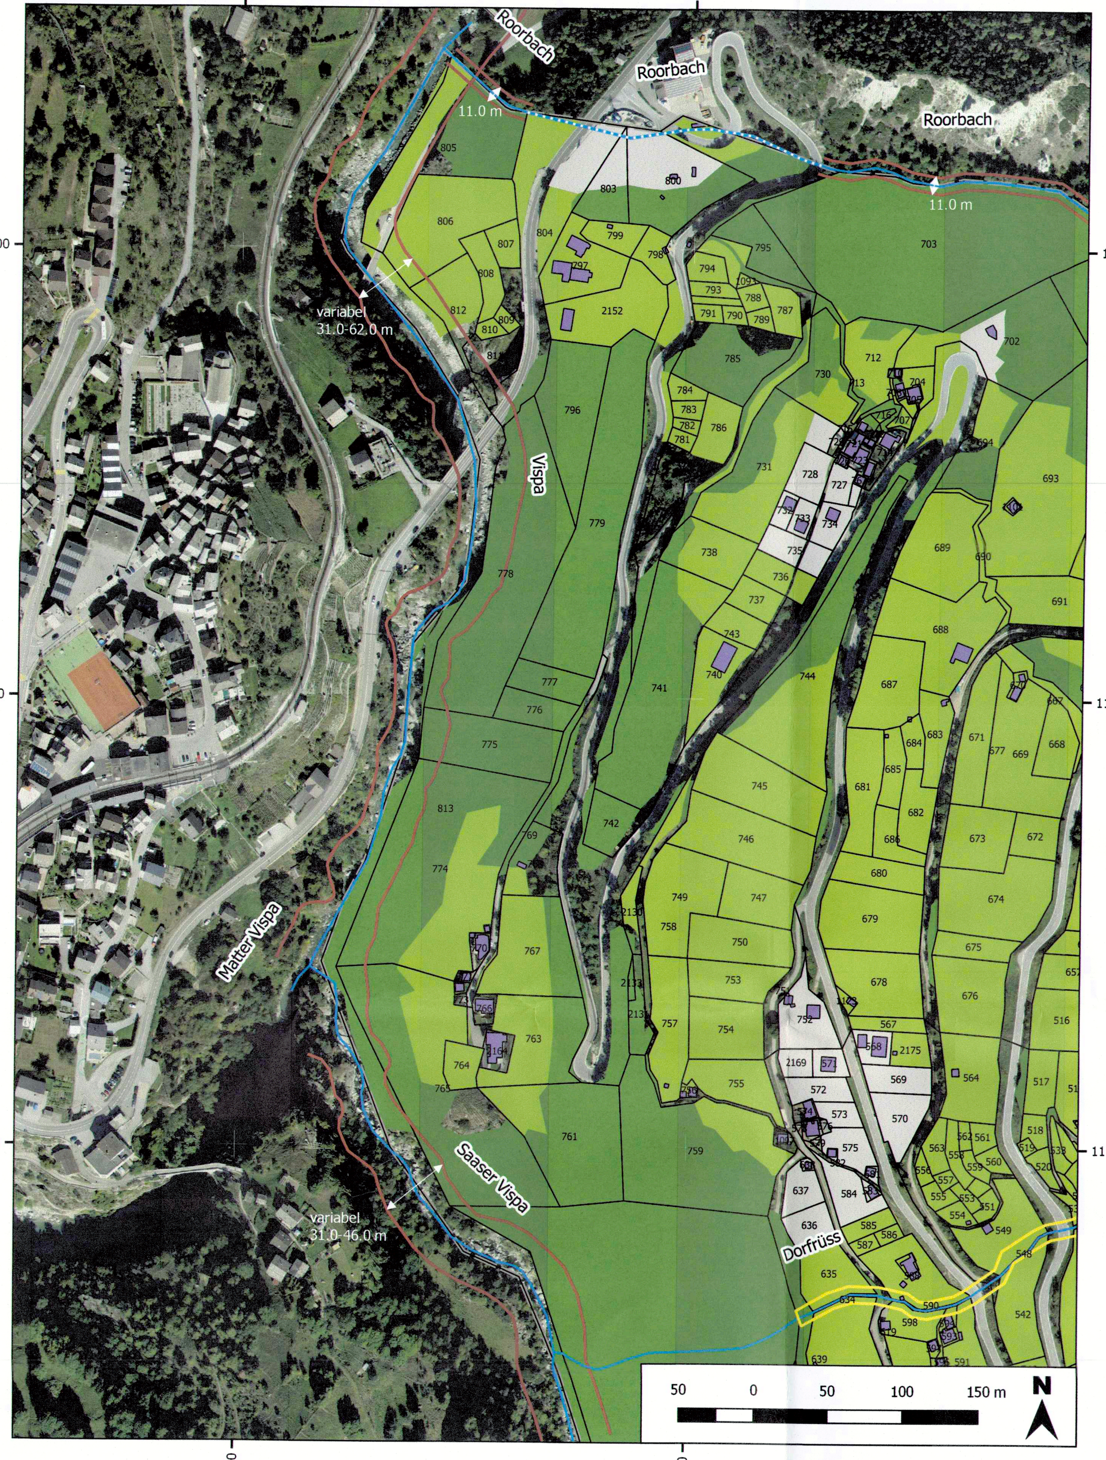

Roorbach
von geoformer AG übernommen
1:3'000

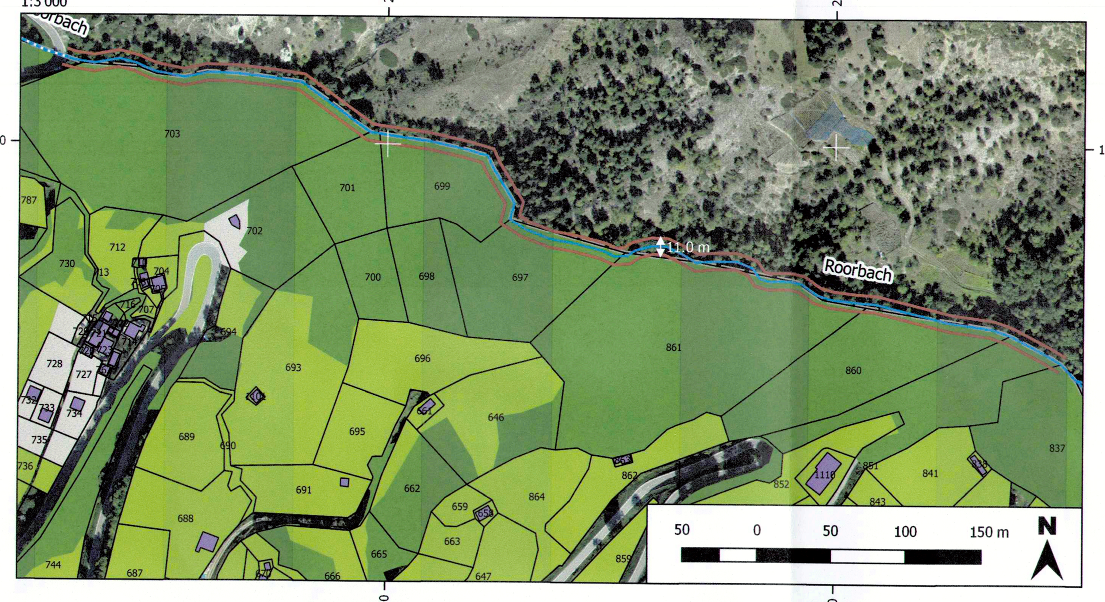

Riedbach
1:2'000

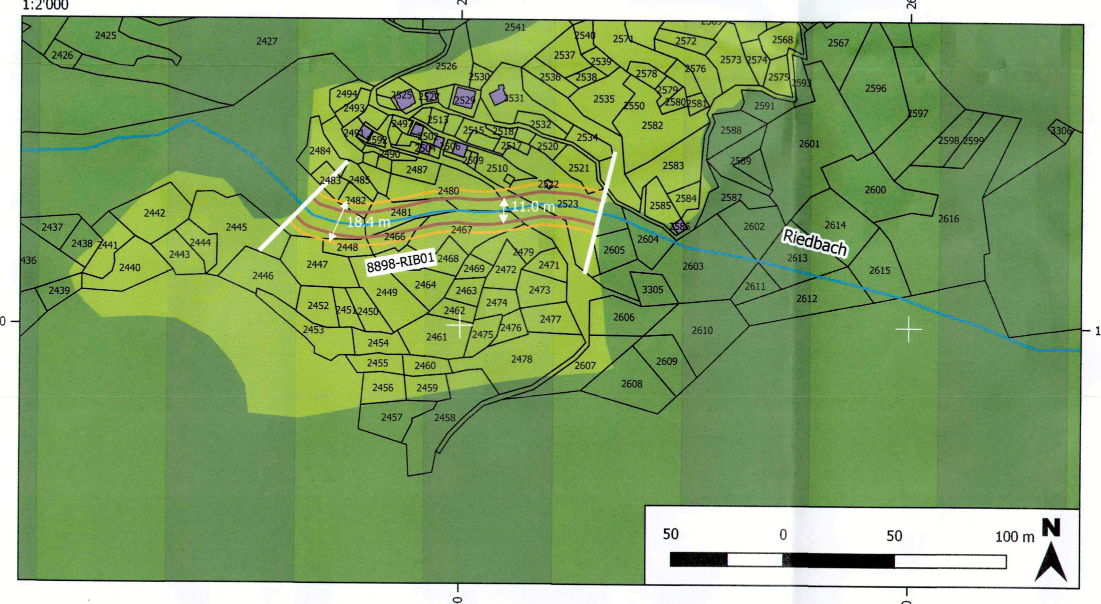

Mässlowina
1:2'000

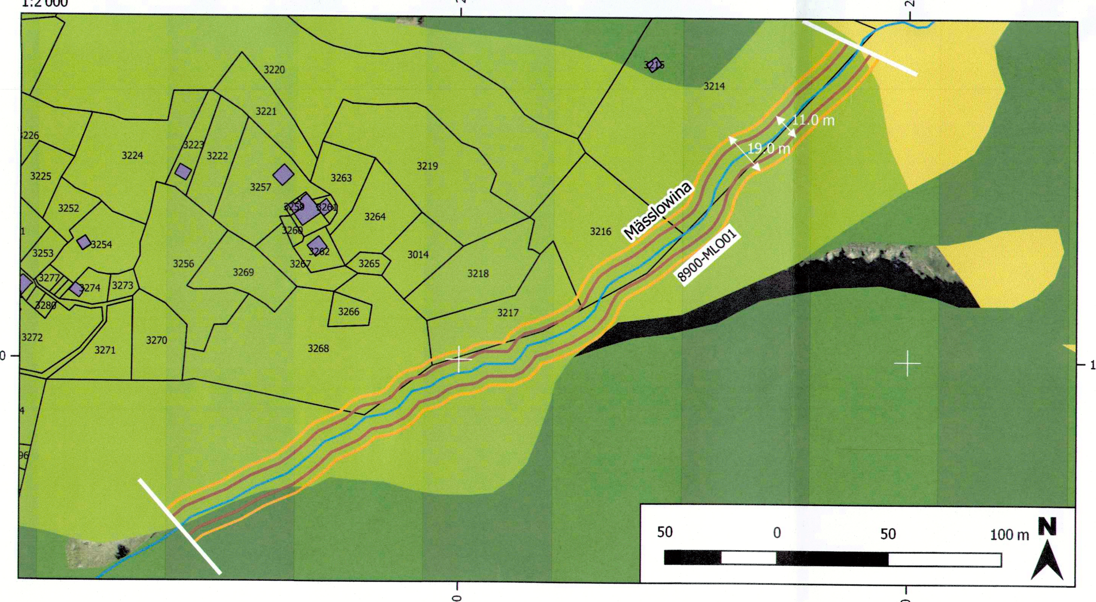

Übersicht
1:6'000

Legende

- Gemeindegrenze
- Abschnittsunterteilung
- Parzellenplan

klöOG - Achsen

- Bach / Wildbach / Fluss offen
- Bach / Wildbach / Fluss eingedolt

Nutzungszonen

- Bauzone
- Landwirtschaftszone

Gewässerräume

- Gemäss Übergangsbestimmungen
- Effektiv
- Effektiver Gewässerraum der Dorfrüss gemäss SRP Ingenieure AG (2015) bereits aufgelegt

Schutzzonen gemäss GSchV Art. 41a Abs. 1

- Trockenwiesen und Trockenweiden

Übriges Gebiet

- Gebäude
- Wald
- Sömmerungsgebiet

BAUHERR

GEMEINDE STALDENRIED

SRP INGENIEUR AG
Nordstrasse 16, CH-3900 Brig
P. Oliviers A, CH-1920 Martigny

Vom Staatsrate genehmigt
In der Sitzung vom 3 0. Nov. 2022
Siegelgebühr: Fr. 1'003.–
Bestätigt:
Der Staatskanzler:

STAATSKANZLEI DES KANTONS WALLIS

GEMEINDE STALDENRIED WALLIS

OBJEKT

GEWÄSSERRÄUME STALDENRIED

PROJEKTTYP

STUDIE

TITEL

GEWÄSSERRÄUME GEMÄSS ÜBERGANGSBESTIMMUNGEN UND EFFEKTIVE GEWÄSSERRÄUME

INDEX	GEZ. / DAT.	GEP. / DAT.
ART DER ÄNDERUNG / ERGÄNZUNG		

INDEX	GEZ. / DAT.	GEP. / DAT.
ART DER ÄNDERUNG / ERGÄNZUNG		

INDEX	GEZ. / DAT.	GEP. / DAT.
ART DER ÄNDERUNG / ERGÄNZUNG		

MASSSTAB: 1:6'000, 1:3'000, 1:2'000
GEZEICHNET / DATUM: DES / 12.11.2019
GEPRÜFT / DATUM: LM / 12.11.2019
BEILAGE
PLANNUMMER: 30117-08-S006
INDEX
FORMAT: 891x1189