

PLAN DE ZONES - PERIMETRE DU PAD - VALEURS NATURELLES

PLAN N° 01

- ZONE RESIDENTIELLE R2
- ZONE RESIDENTIELLE R2 A AMENAGER
- ZONE RESIDENTIELLE R2 : PAD ET PLAN DE QUARTIER EN FORCE
- PERIMETRE DU PAD SELON PAZ

- VALEURS NATURELLES DU SECTEUR
- (selon carte des zones de végétation expertise Bressoud)
- 1

prairie marécageuse & roselière embuissonnée
- 2

prairie marécageuse fauchée
- 3

prairie de fauche artificielle
- 4

prairie de fauche artificielle
- 5

haie
- 6


champ de maïs
- 7

champ de colza

ECHELLE: 1/1000


DESSINE : 28.08.2001


MODIFIE : 24.01.2002

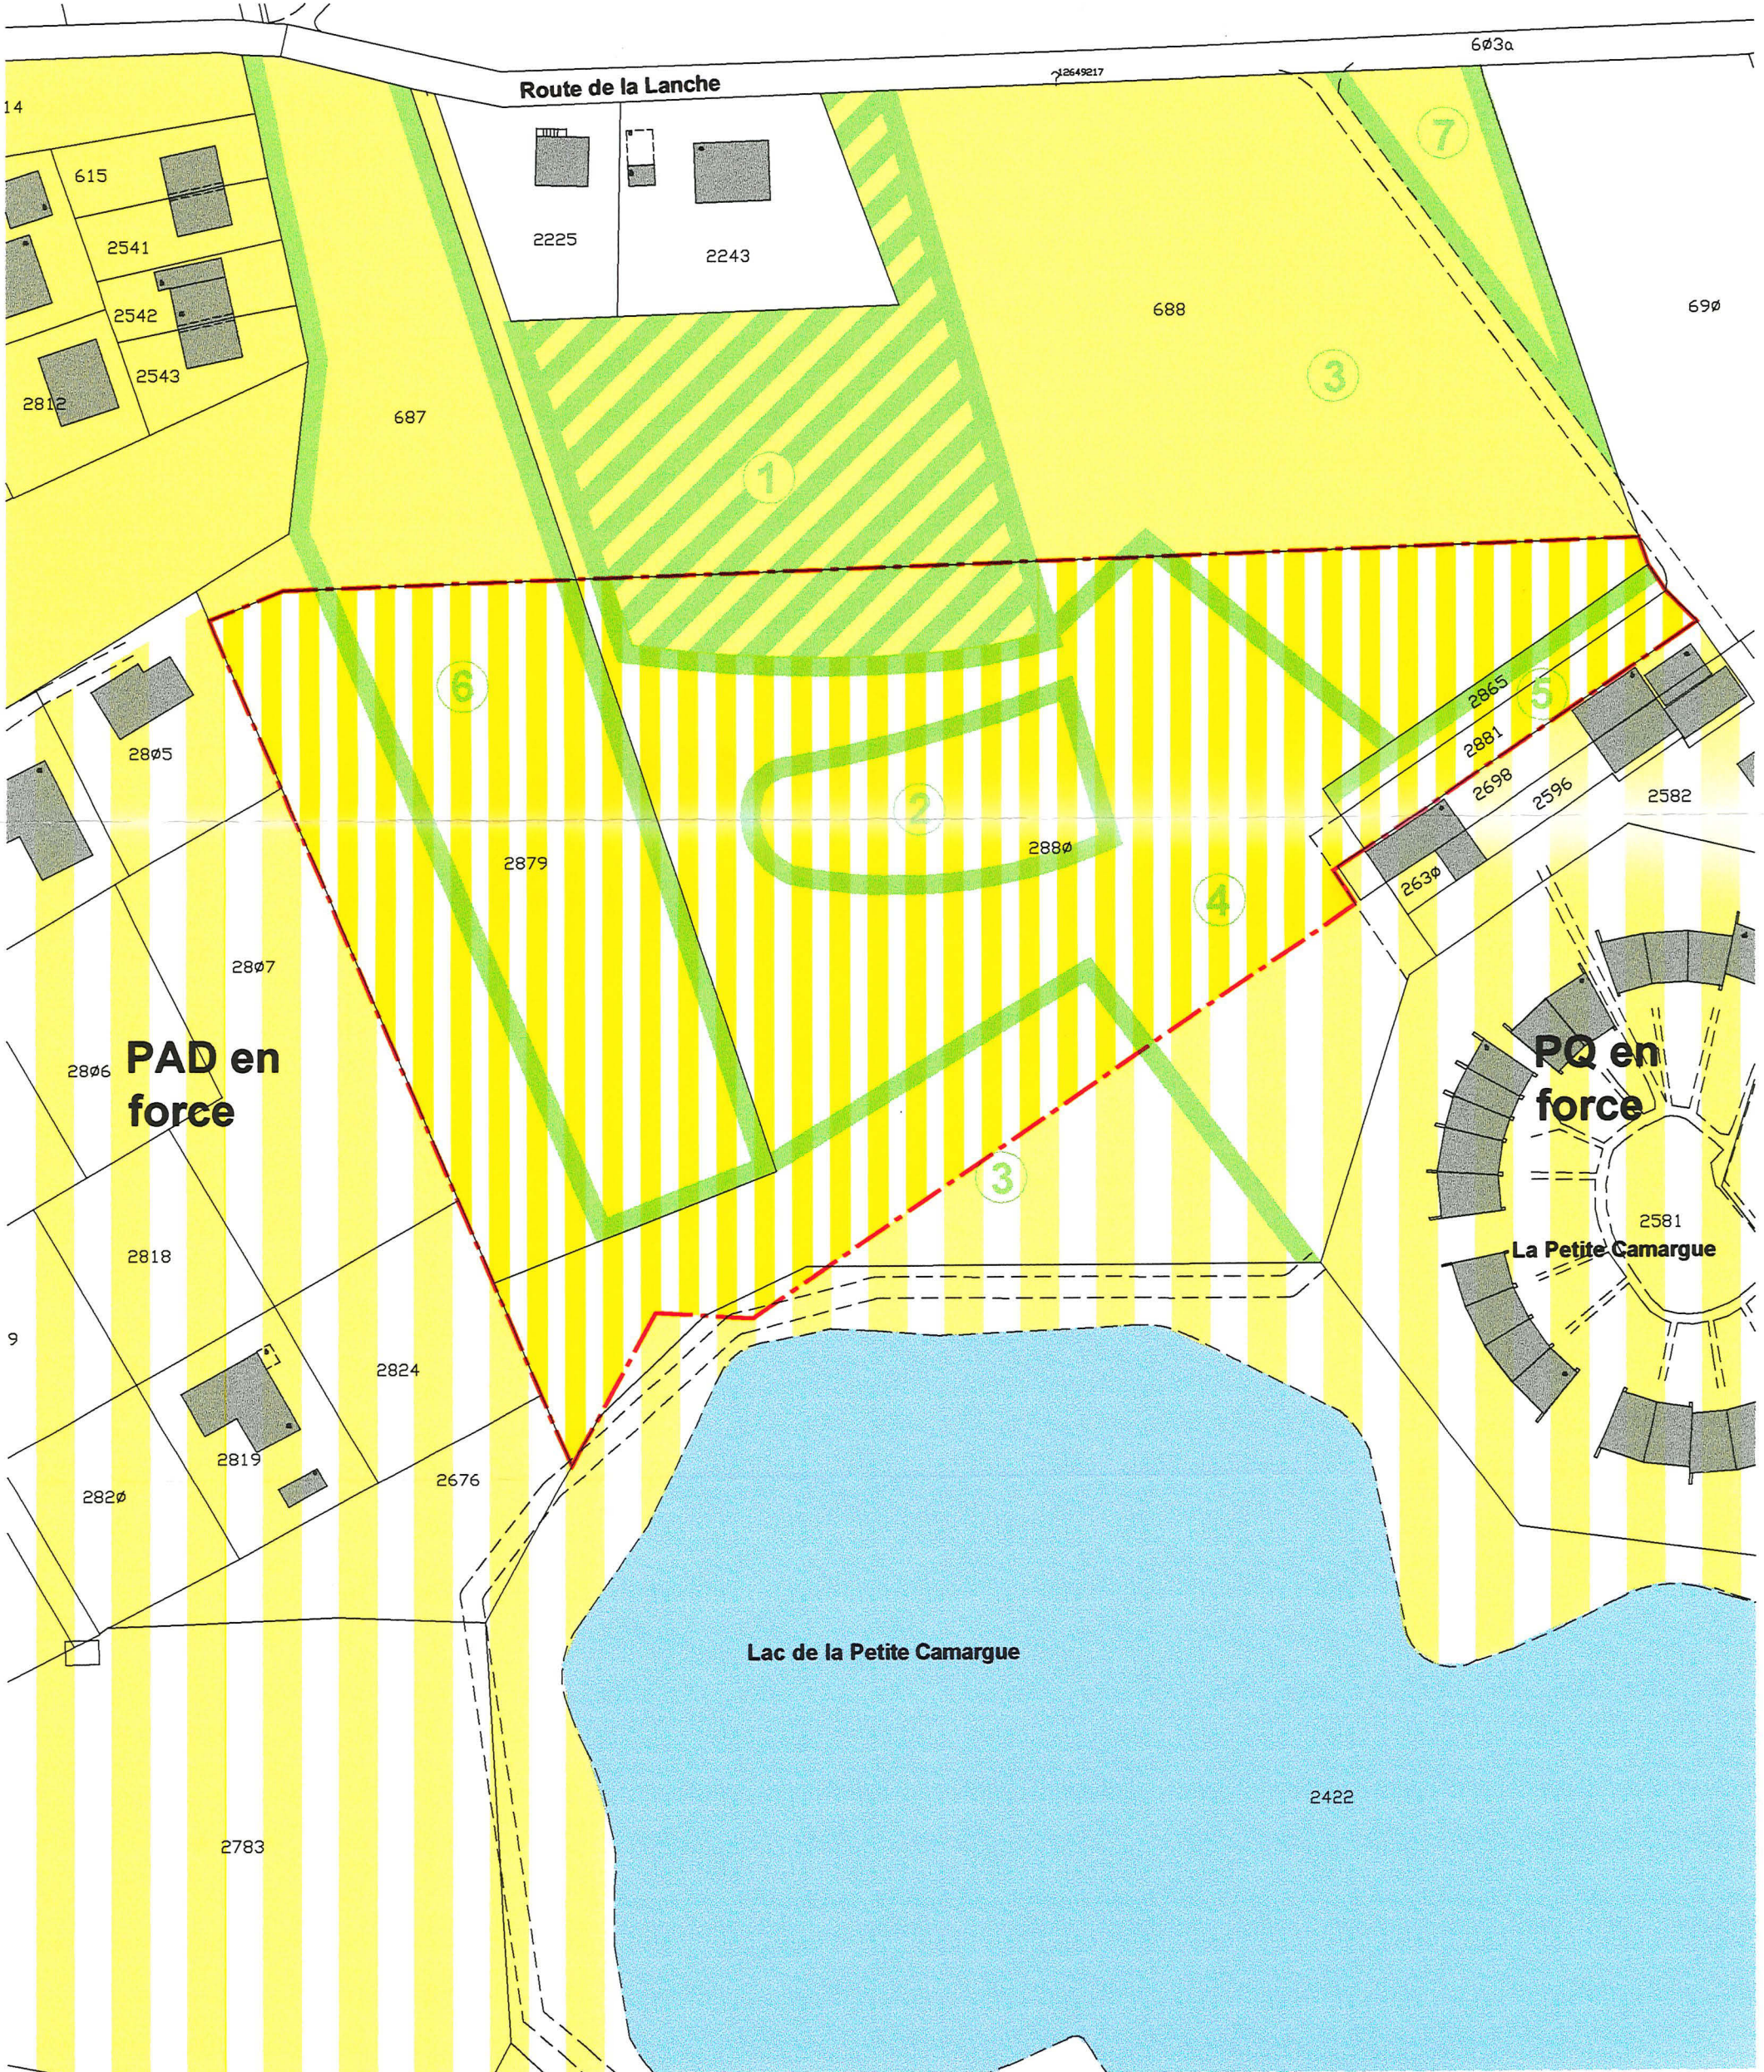


PLAN D'AMENAGEMENT DETAILLE

PLAN N° 02

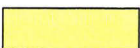
	DANS PERIMETRE DU PAD	HORS PERIMETRE		
ZONE DE CIRCULATION & PARCAGE			ZONE DE CONSTRUCTION	
ZONE DE CIRCULATION BORDIERS			ZONE DE PROTECTION HORS PERIMETRE	
ZONE PIETONS			PERIMETRE DU PAD SELON PAZ	
ZONE ARBORISATION & VERDURE				

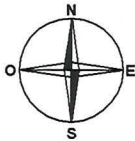


ECHELLE: 1/1000
DESSINE: 28.08.2001
MODIFIE: 24.01.2002

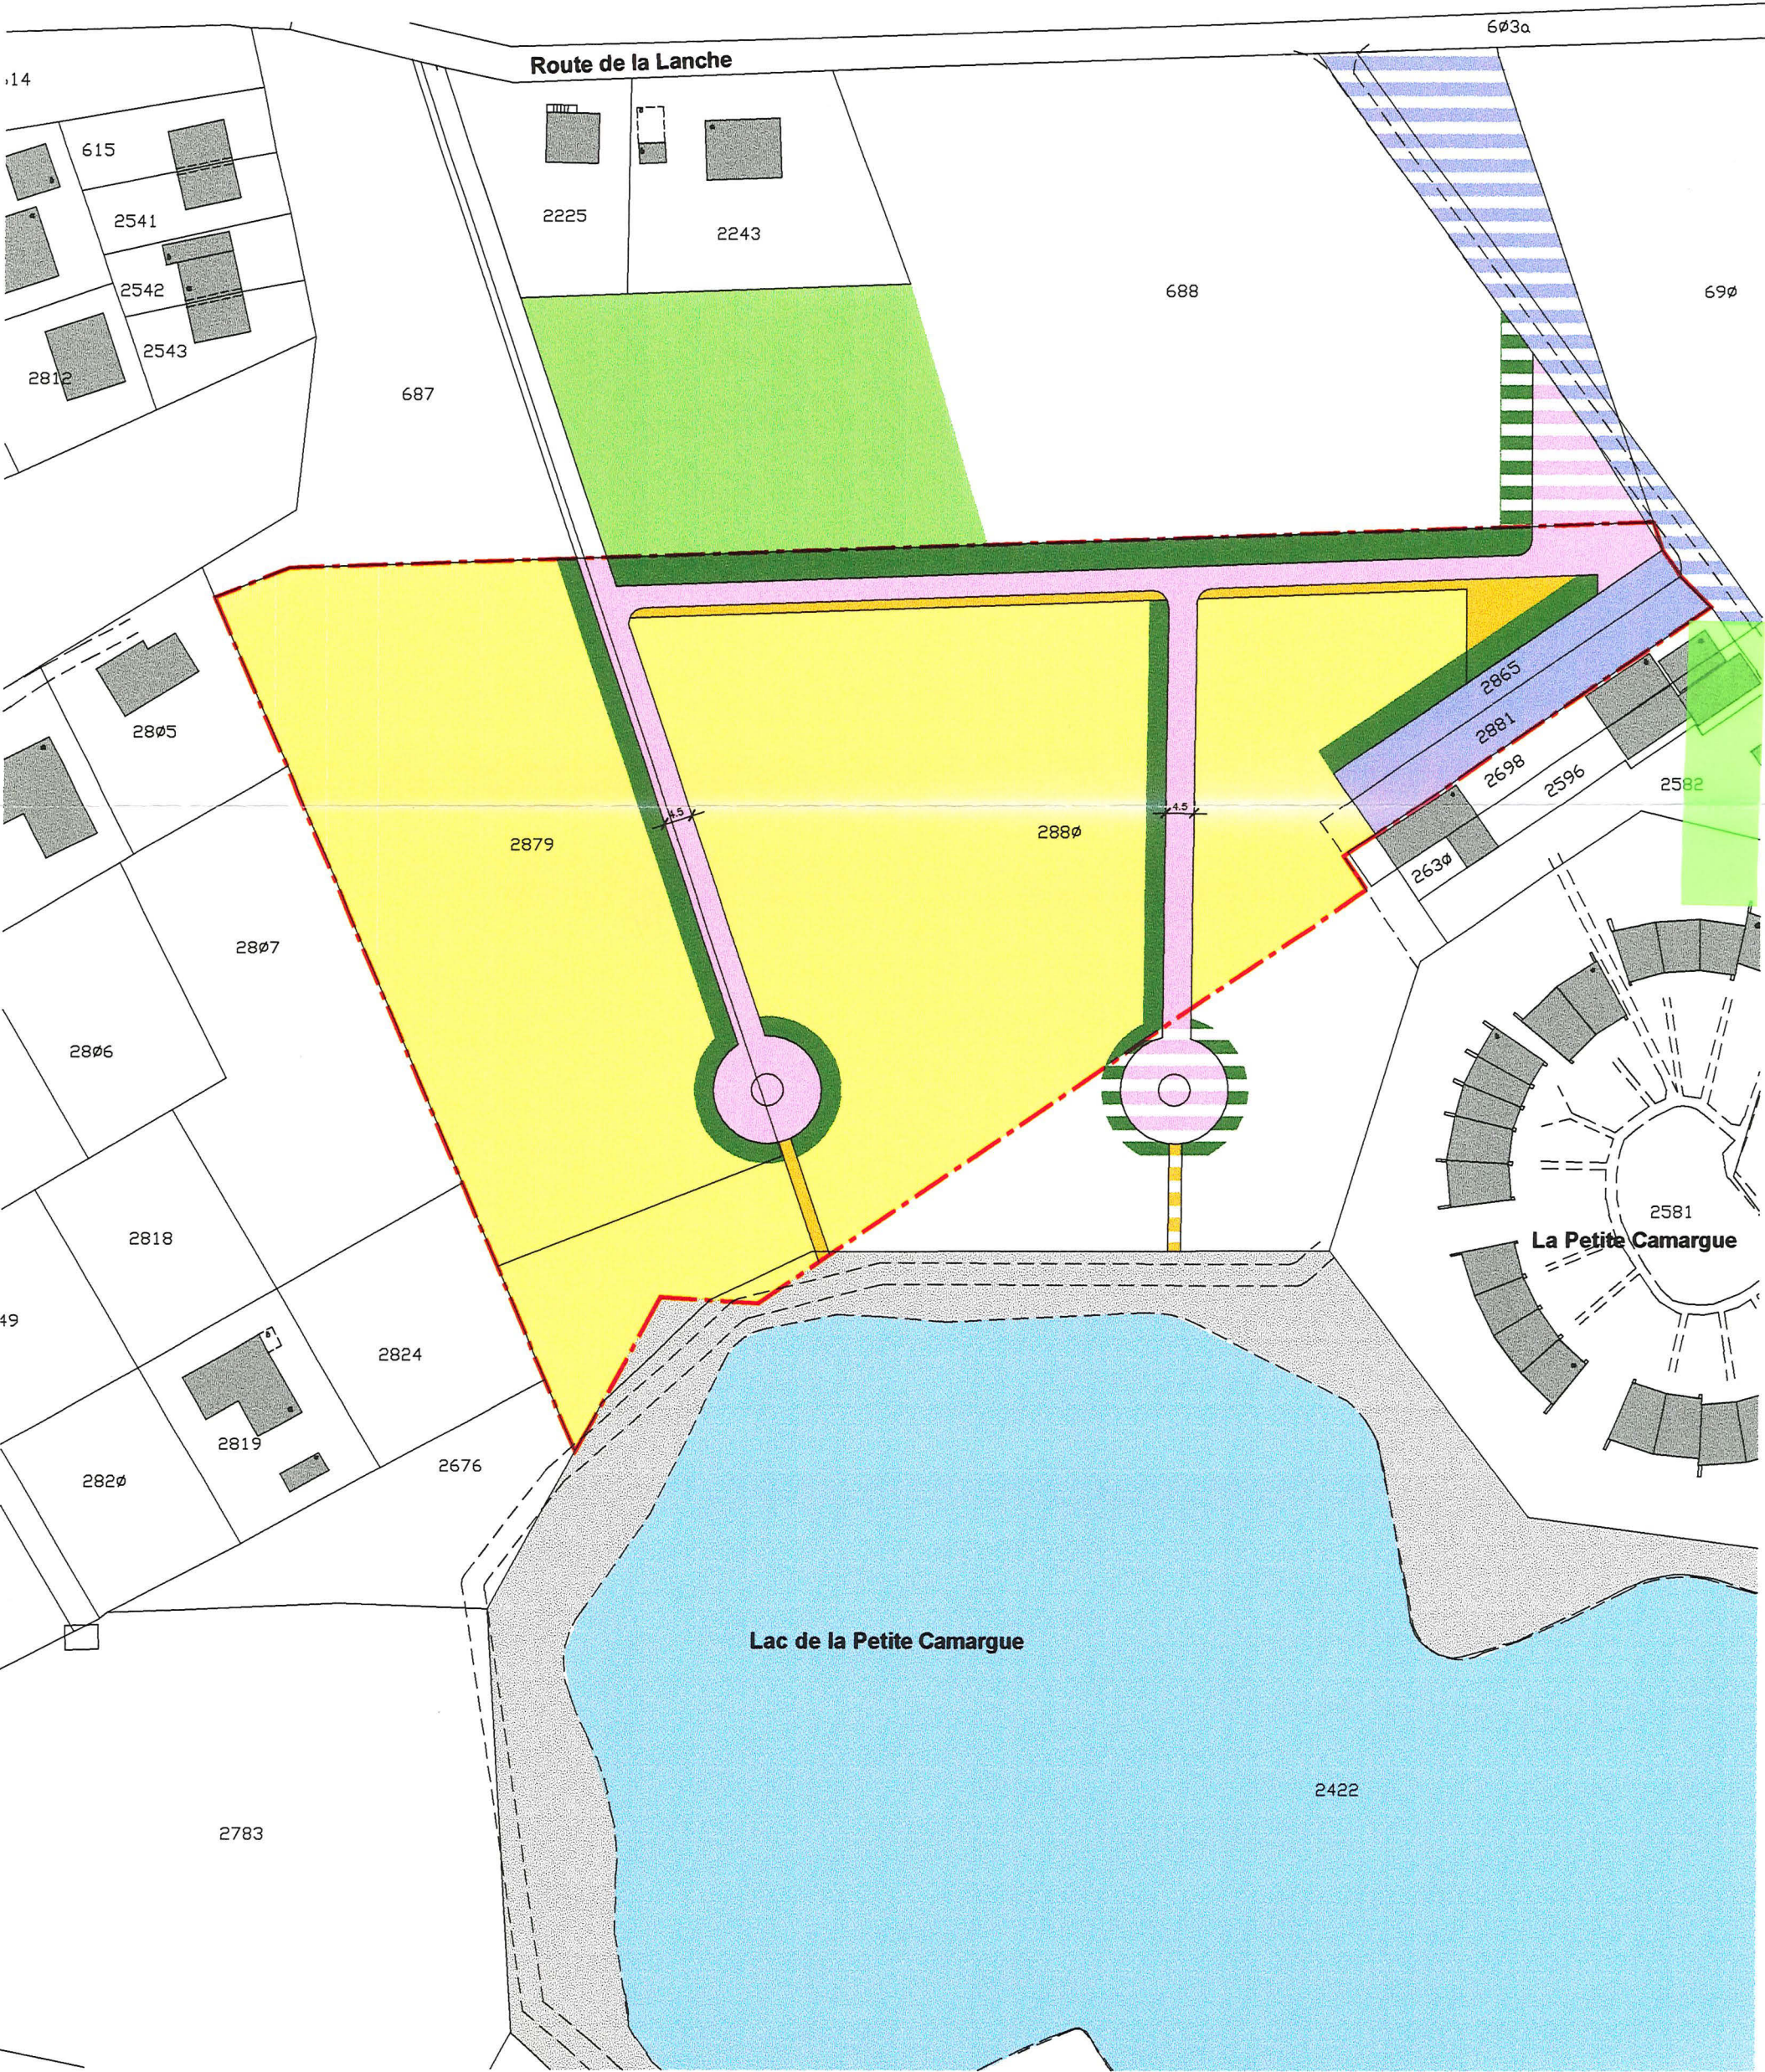

PROPOSITION DE PARCELLAIRE & D'IMPLANTATION

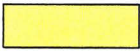 SURFACE DU PAD : m2 17700
 SURFACE ZONE CONSTRUCTIBLE : m2 26300

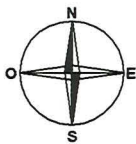

ECHELLE: 1/1000
DESSINE: 28.08.2001
MODIFIE: 24.01.2002

