

# COMMUNE DE PORT-VALAIS



## Plan de quartier ( conforme au R.C.C. ) <<La Passerelle>>

### Emprises constructibles Situation 1:500

#### LEGENDE :

	Périmètre plan de quartier
	Emprises constructibles
	Bâtiments projetés (à titre indicatif)
	Distance de non bâtir (à titre indicatif)
	Coupe A - A
	Plan d'alignement

Le Président


\_\_\_\_\_

Le Secrétaire

\_\_\_\_\_

Le propriétaire :

Date : 14.02.2014

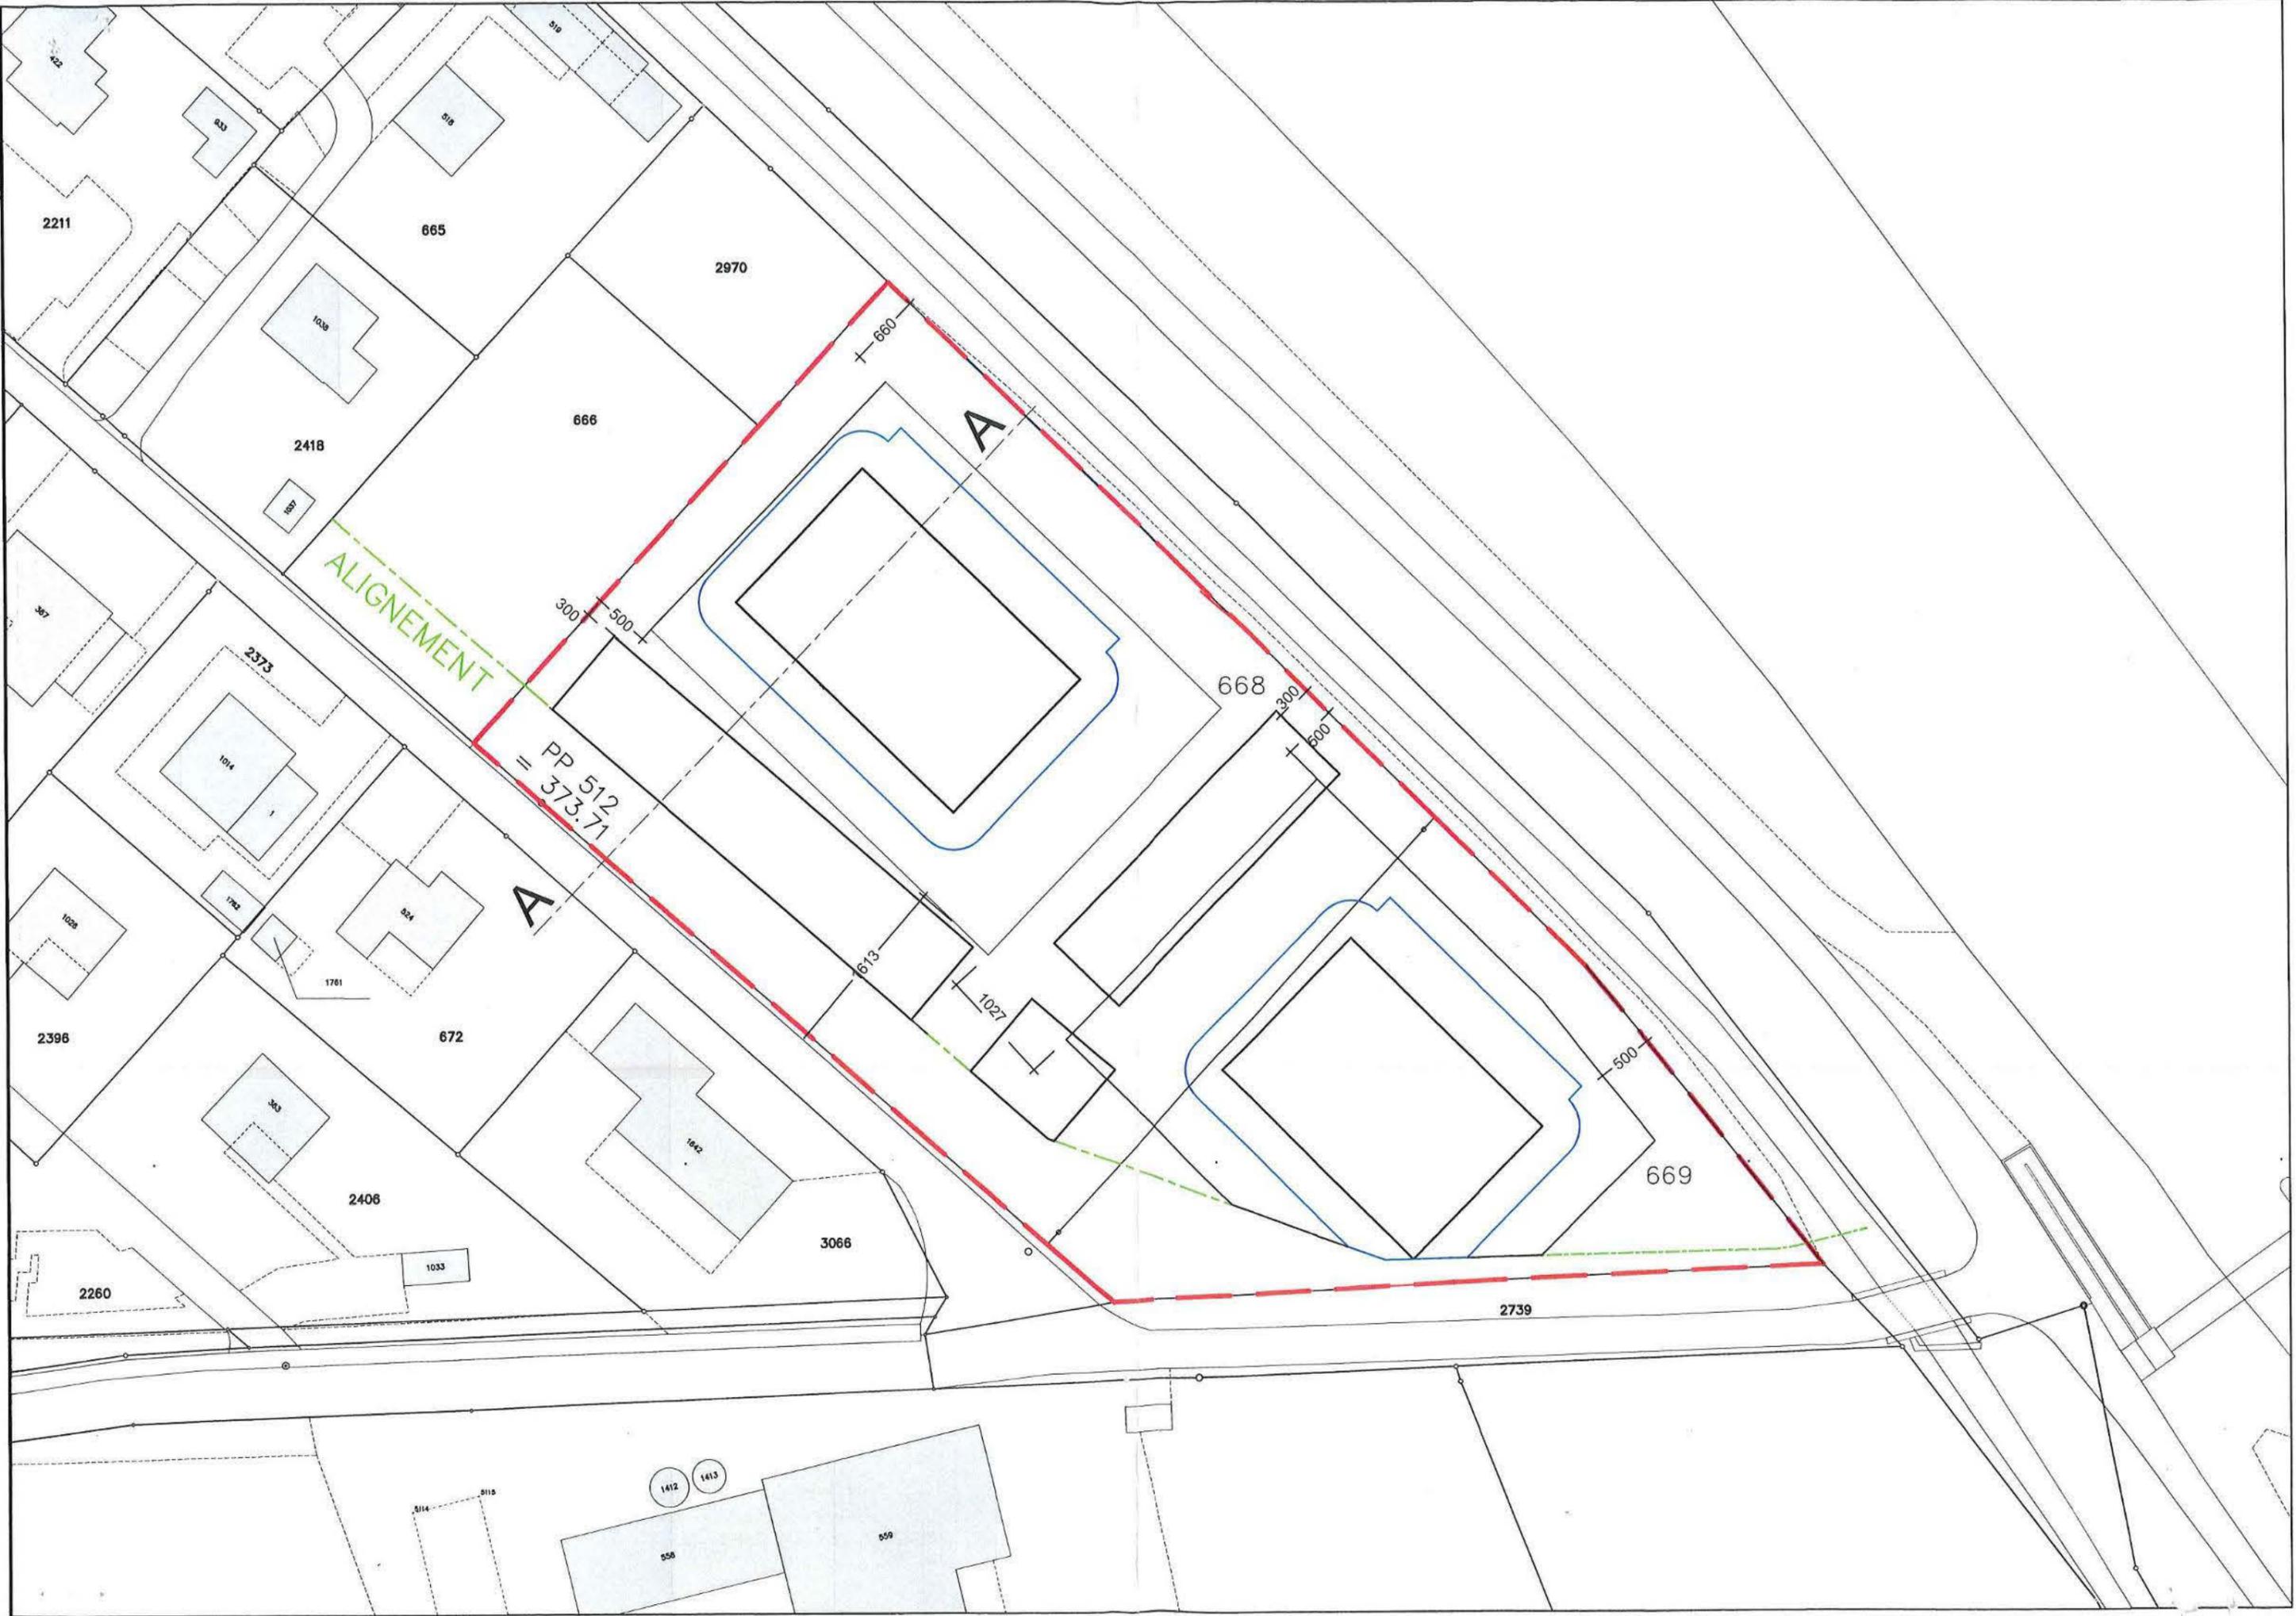


# COMMUNE DE PORT-VALAIS



## Plan de quartier ( conforme au R.C.C. ) <<La Passerelle>>

### Enveloppe constructible Coupe A - A échelle 1:200

#### LEGENDE :

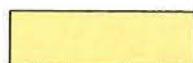

Enveloppe constructible



Terrain aménagé



Terrain naturel Niv. 374.16

Le Président


\_\_\_\_\_

Le Secrétaire

\_\_\_\_\_

Le propriétaire :

Date : 14.02.2017

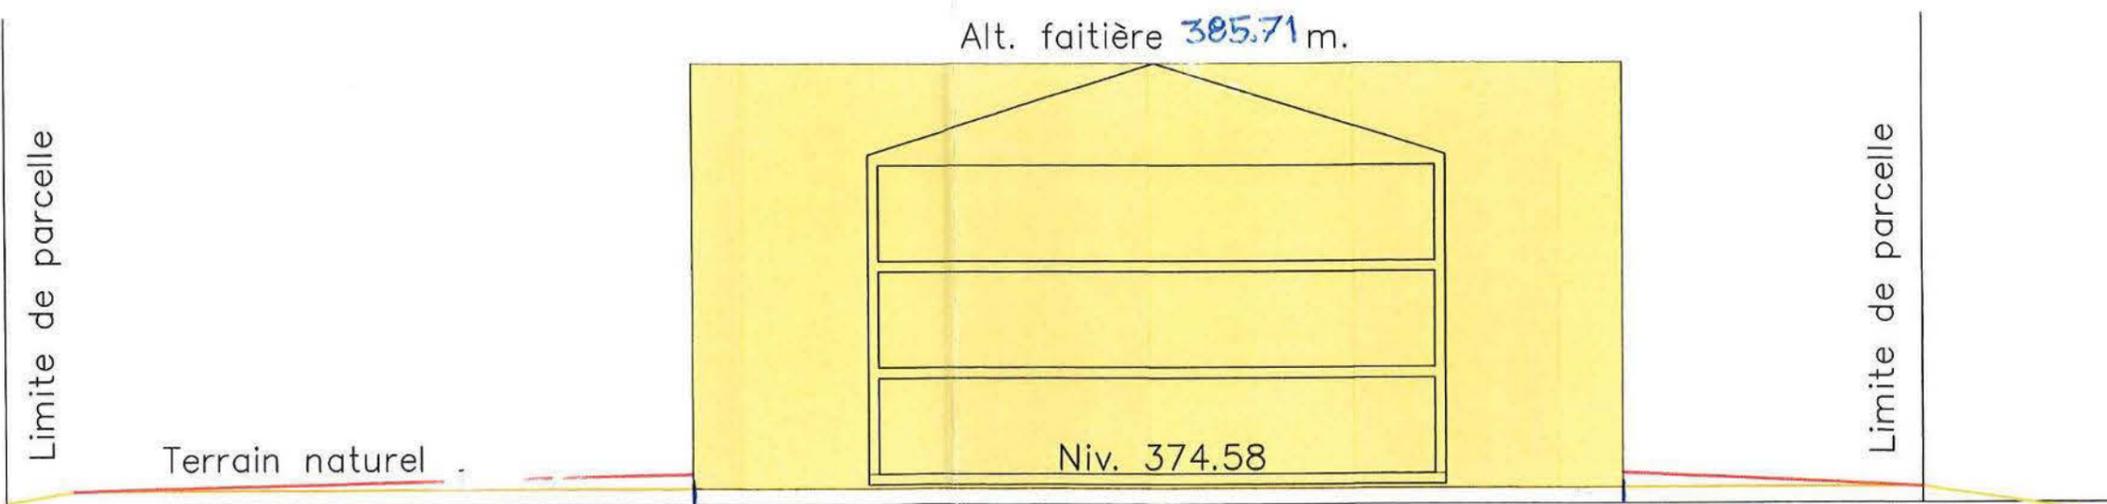

Référence altimétrique PP 512 = 373.71 = Terrain naturel

Niveau + - 0.00 des constructions 374.58