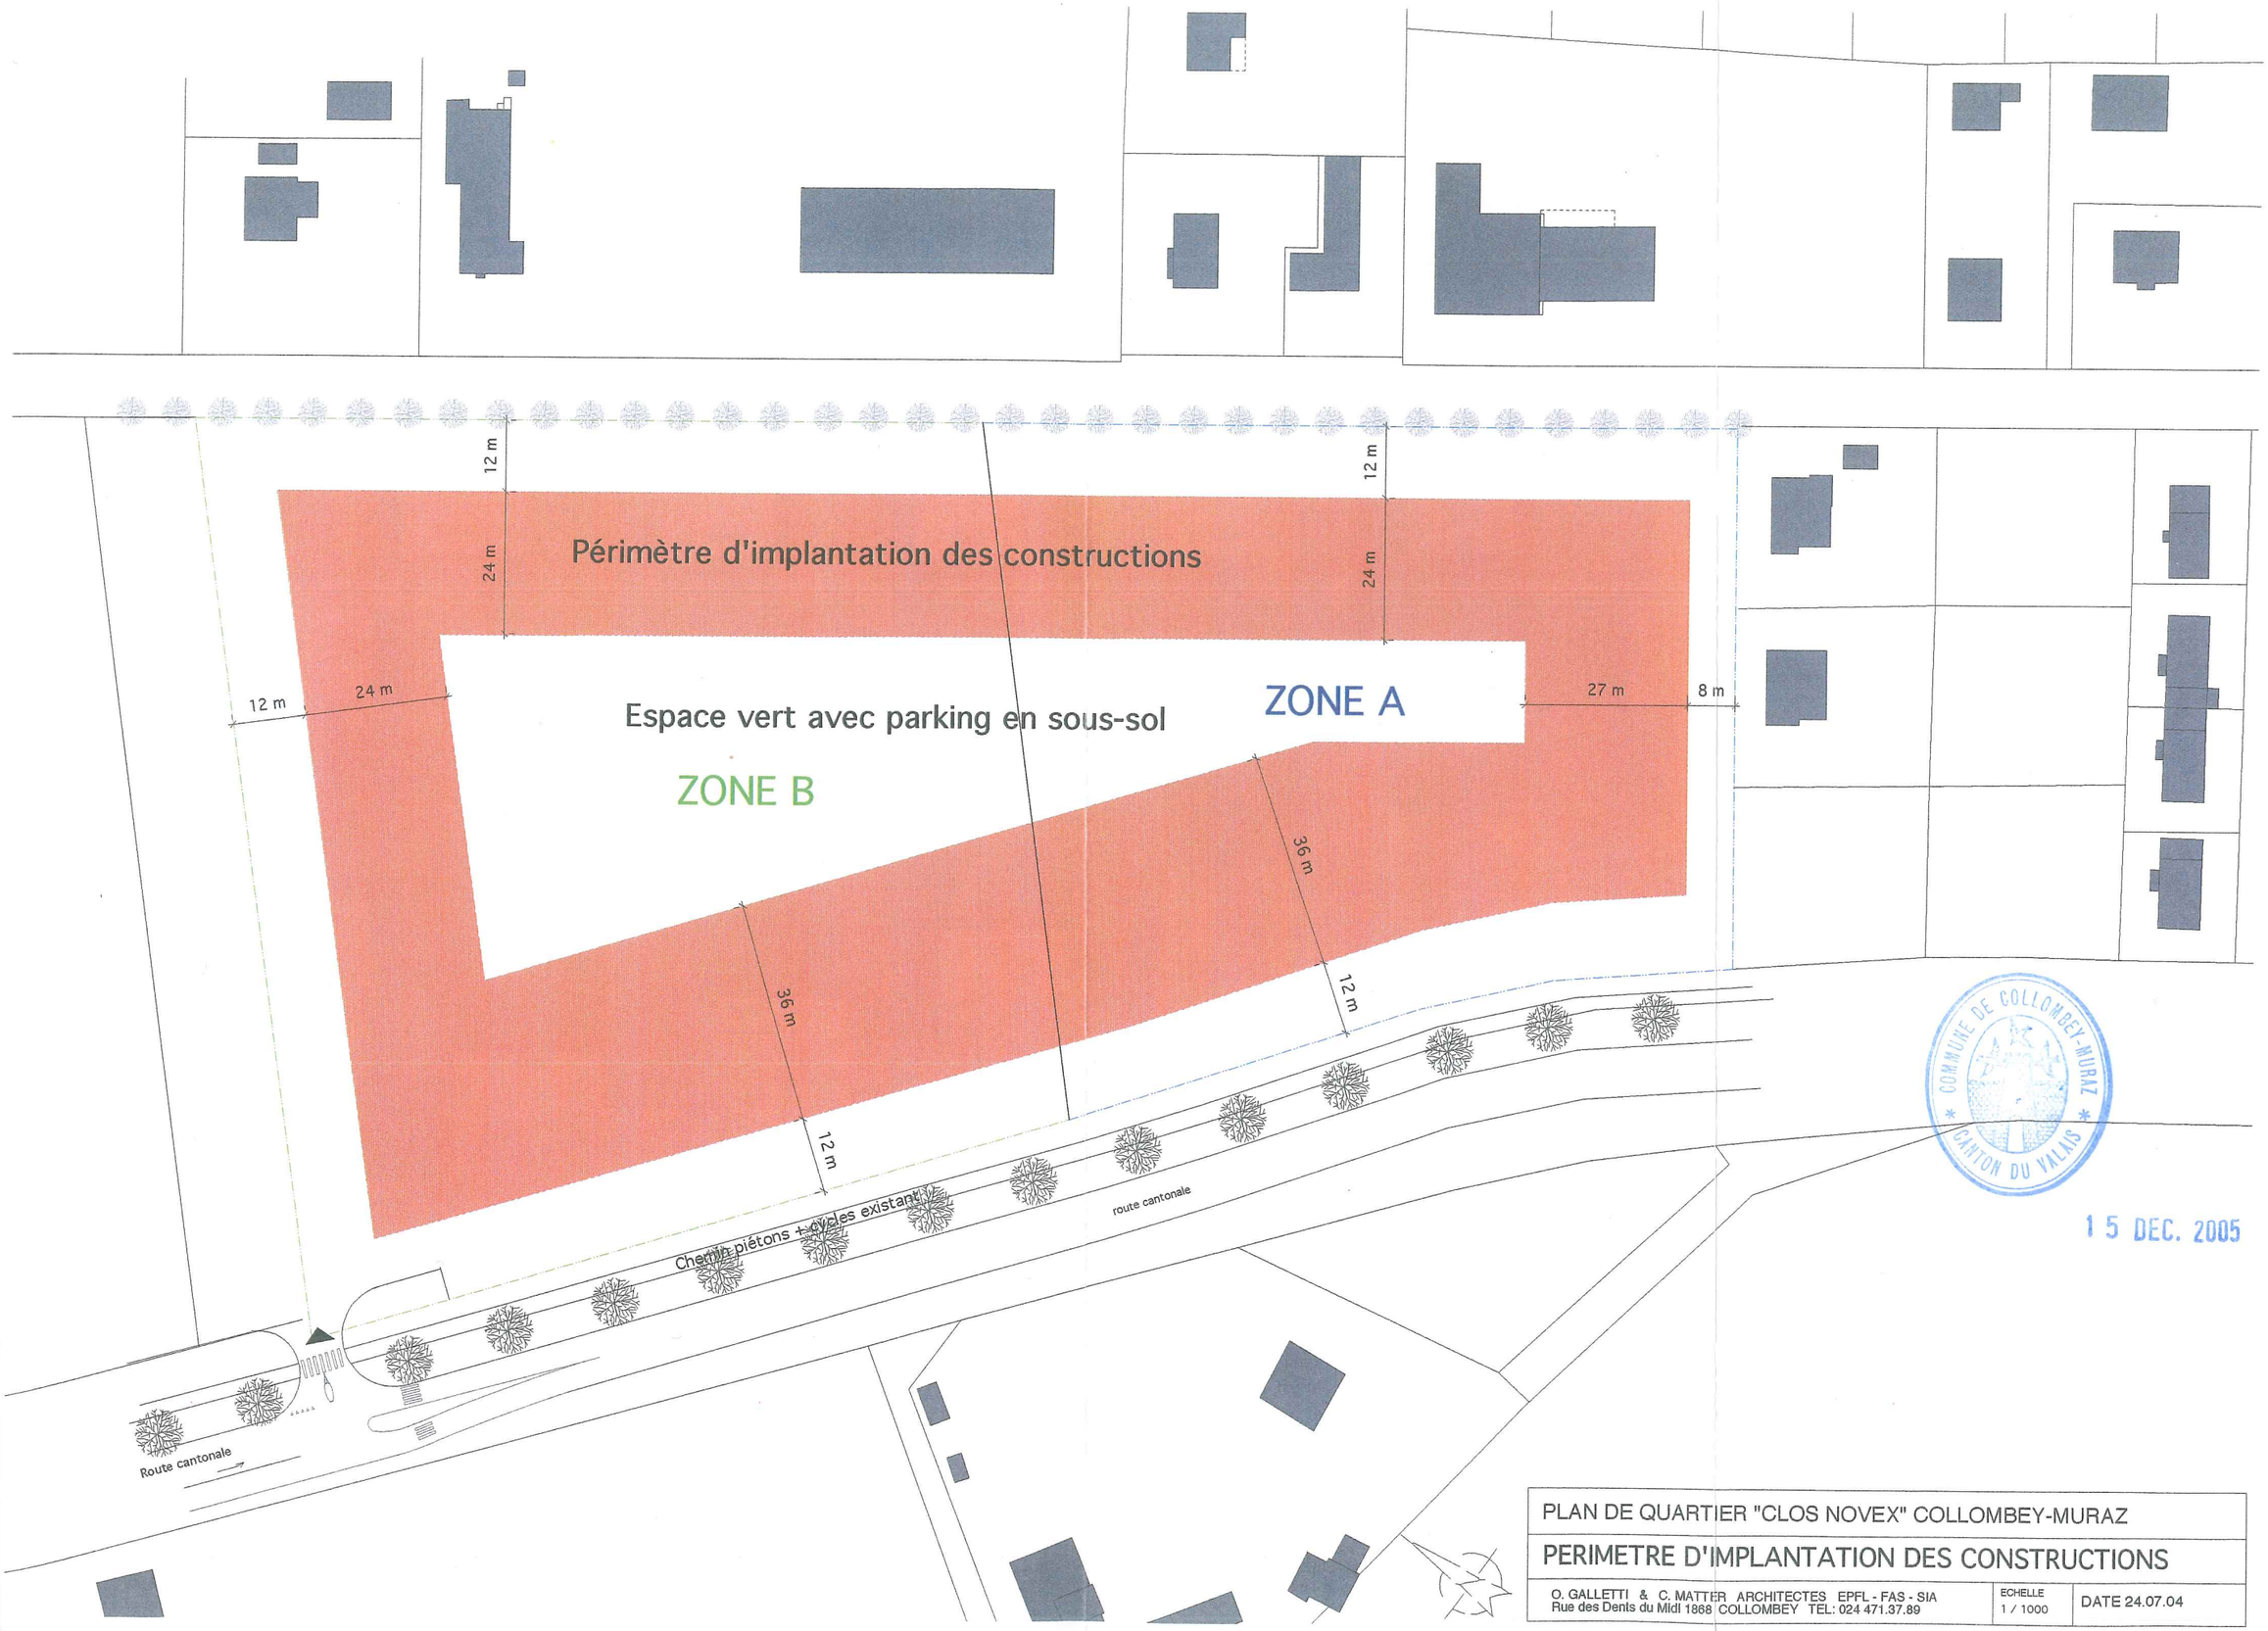

COMMUNE DE COLLOMBEY-MURAZ
CANTON DU VALAIS

15 DEC. 2005

PLAN DE QUARTIER "CLOS NOVEX" COLLOMBEY-MURAZ

PERIMETRE D'IMPLANTATION DES CONSTRUCTIONS

O. GALLETTI & C. MATTER ARCHITECTES EPFL - FAS - SIA
Rue des Dents du Midi 1868 COLLOMBEY TEL: 024 471.37.89

ECHELLE 1 / 1000

DATE 24.07.04