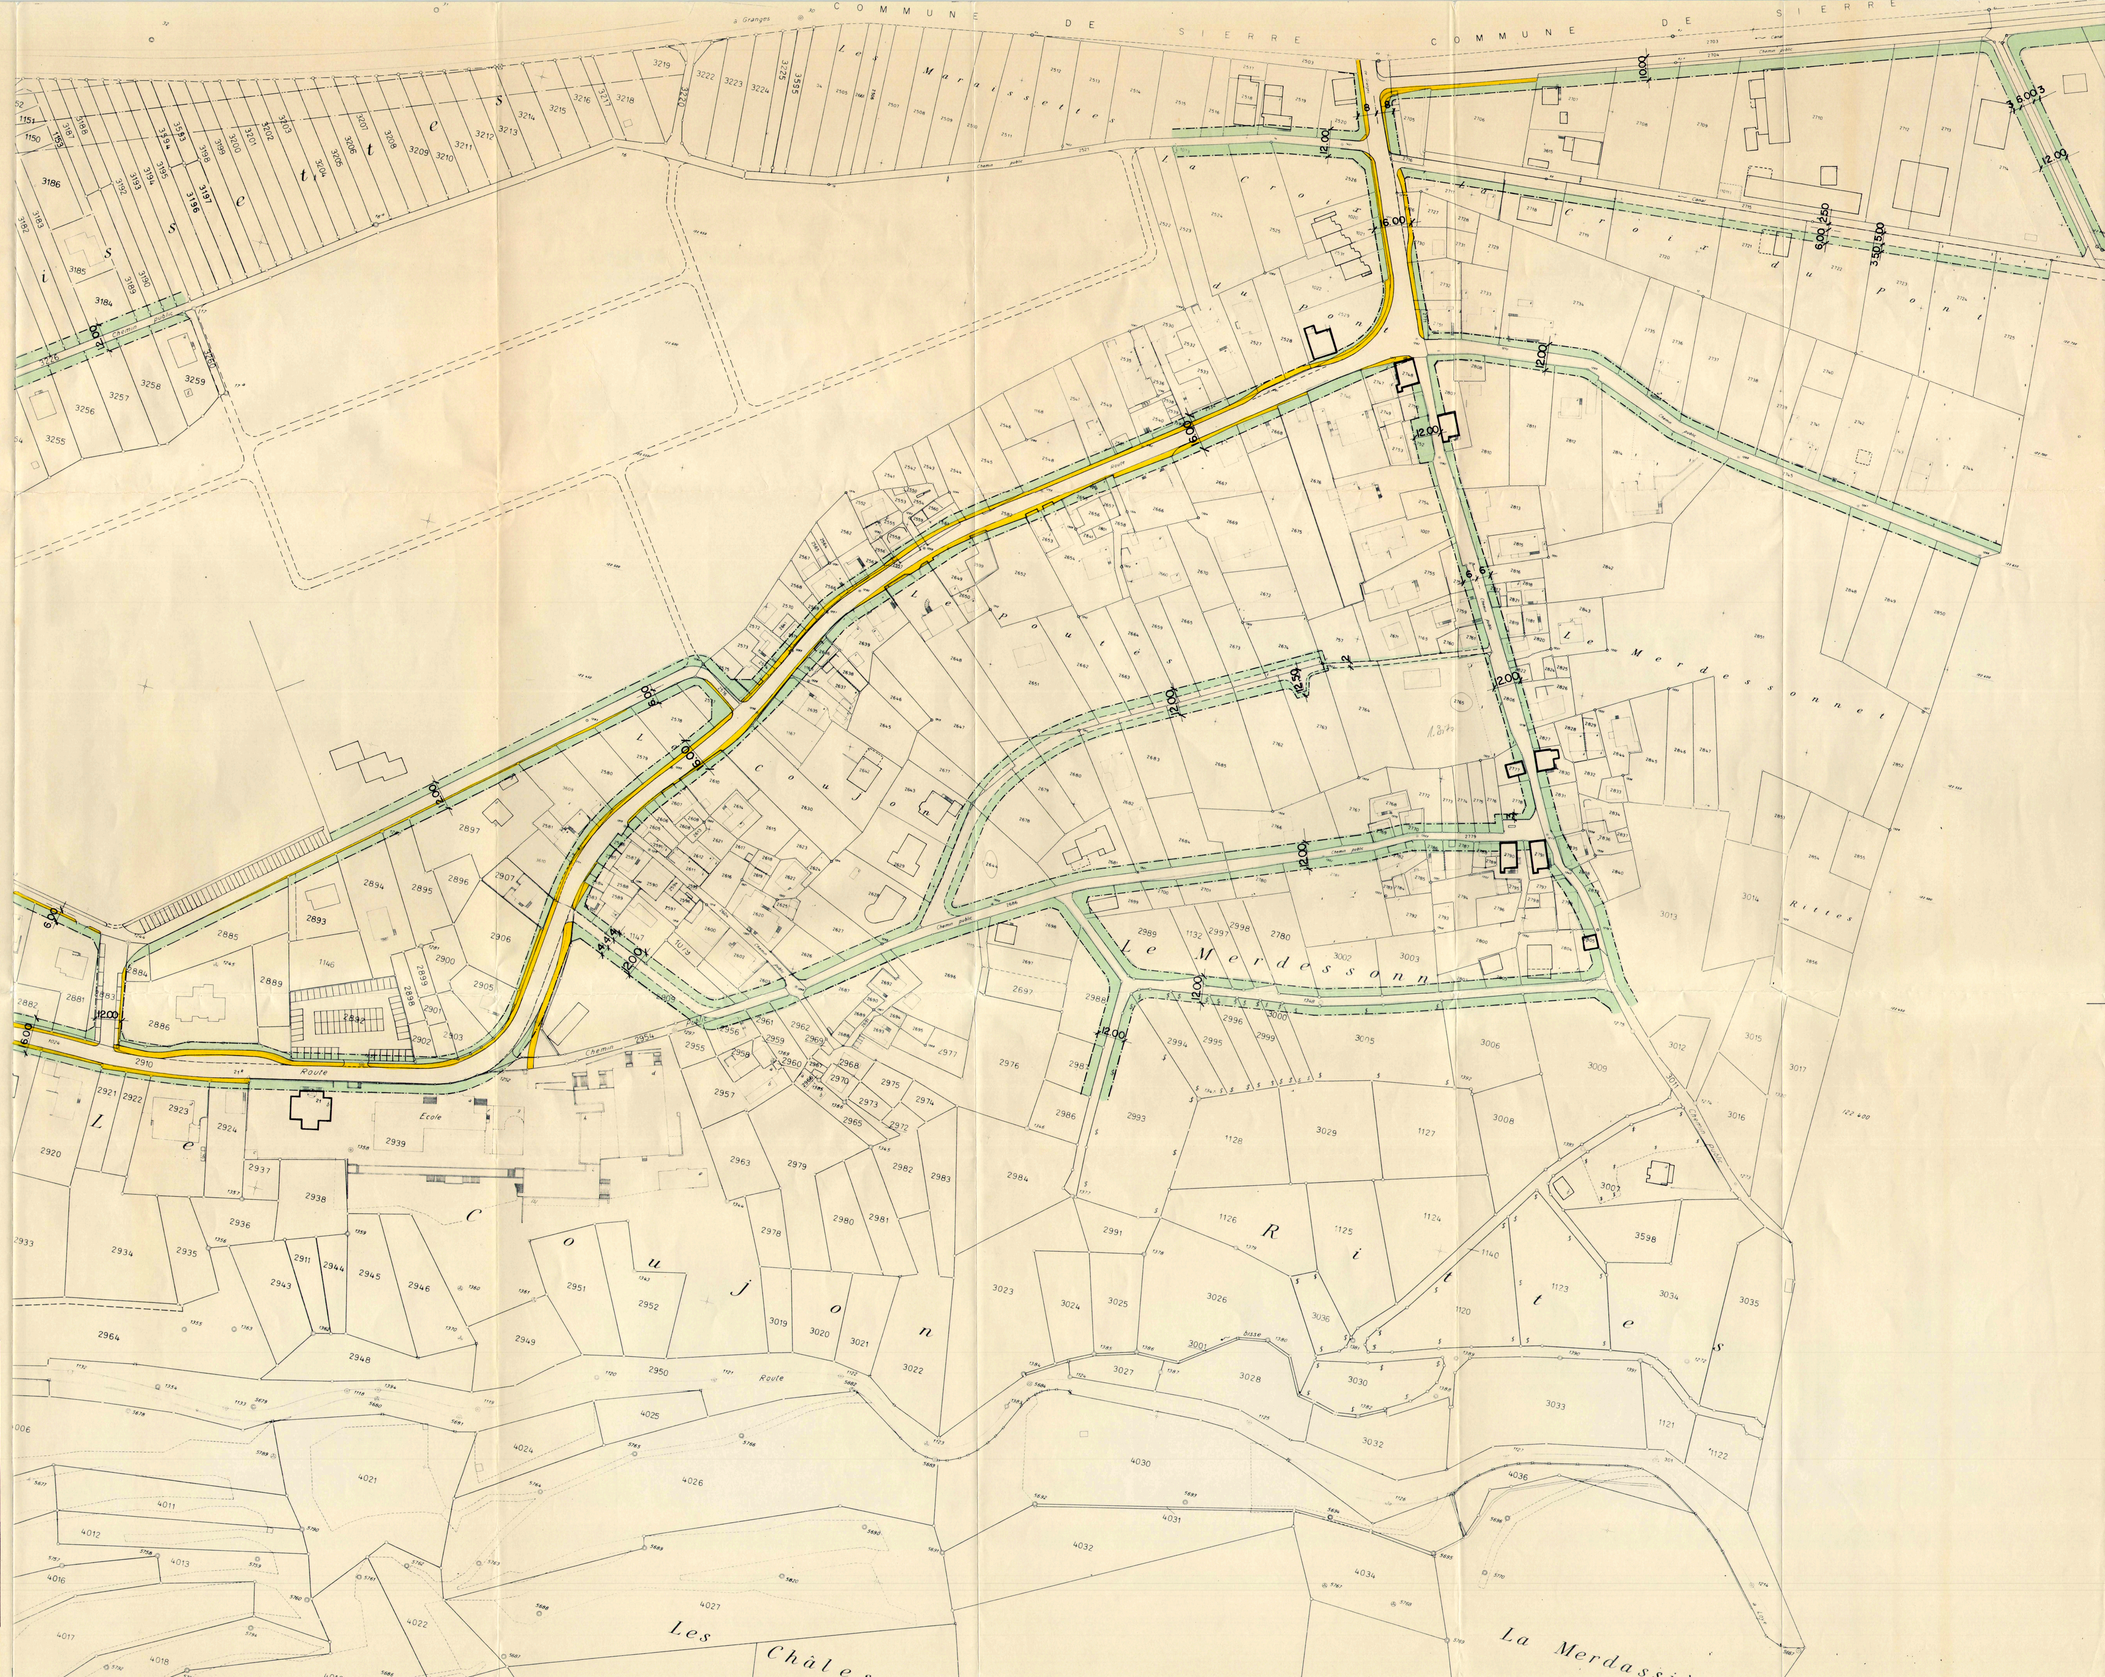

Homologué par le Conseil d'Etat
en séance du 18 août 1993
Droit de scrutin : Fr. 500.–
L'atteste:
Le chancelier d'Etat:

commune de grône 32

croix du pont

PLAN D'ALIGNEMENT

domaine public projeté

retrait d'alignement (privé)

communauté d'étude pour l'aménagement du territoire

cepa

martigny-sion
a. delaloye
j-n. widmann

date : mai 1993

échelle : 1/1000