CHALAIS

PLAN D'ENQUETE

REÇU le
- 2 SEP. 2014
Commune de Chalais

CANTON DU VALAIS
KANTON WALLIS

Propriétaire(s) :

658 [redacted]
659 Voir extrait de cadastre
661 [redacted]
662 Voir extrait de cadastre
663 Voir extrait de cadastre
664 Voir extrait de cadastre
665 [redacted]
667 Commune de Chalais
669 [redacted]
672 Voir extrait de cadastre

Immeuble(s) :

Bien-fonds n°: 658, 659, 661, 662, 663, 664, 665, 667, 669, 672
Surface RF : 780m², 2982m²,982m²,807m²,935m²,405m²,1821m²,1855m²,1912m²,1441m²
Plan n° 3,4
Nom local : Fontany

Propriétaires voisins :

433 Etat du Valais
649 Commune de Chalais
660 Télécabine de Vercorin
656 Télécabine de Vercorin
657 Télécabine de Vercorin
674 Commune de Chalais
675 Etat du Valais

Zone d'aménagement communale :

Zone d'habitation collectif à aménager
Zone touristique miste à aménager

Coordonnées nationales de l'ouvrage projeté :

Y: 2'607'315 X:1'122'660

Altitude de référence :

PFP 927 : 1301.04 m

Echelle du plan :

1:1000

Numéro du plan :

CH14-39

Implantation :

- [x] selon les élements de l'architecte transmis le 28.08.2014
- [ ] selon les élements du propriétaire

Implantation sur le terrain :

- [ ] pour fouille
- [ ] sur banquetage

date : _____ date : _____

Propriétaire :

Date : _____

Signature : _____

Remarque(s) :

Altitudes fournies sans garantie et nécessitent un contrôle dans le terrain.

L'auteur du projet :

Date : _____

Signature : _____

Extrait de la carte nationale

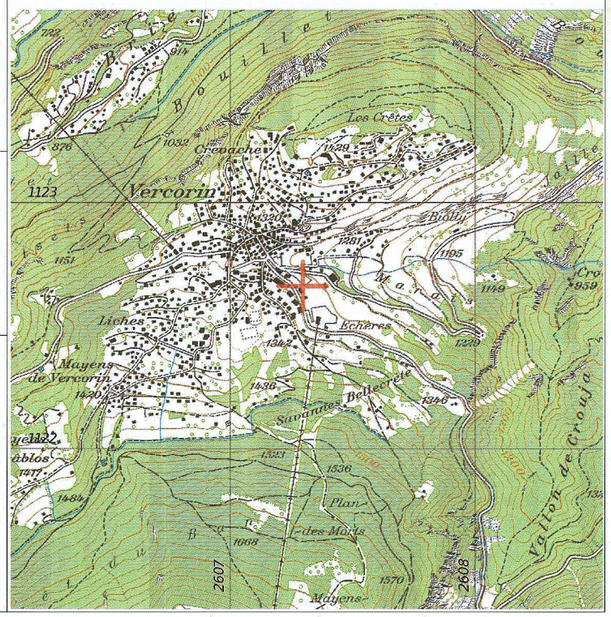

Approbation de la commune :

Ingénieurs-géomètre breveté :

ingénieurs & géomètres
ELZINGRE SA
DIPL. EPFZ/HES/SIA/ING. GÉOMÈTRES BREVETÉS

Blaise ELZINGRE
Route de Chippis 44
3966 Chalais
027/458.14.50
ige@elzingre.ch

Chalais, le 29 août 2014

Pour la légende du plan registre foncier, voir sous : www.cadastre.ch/legende
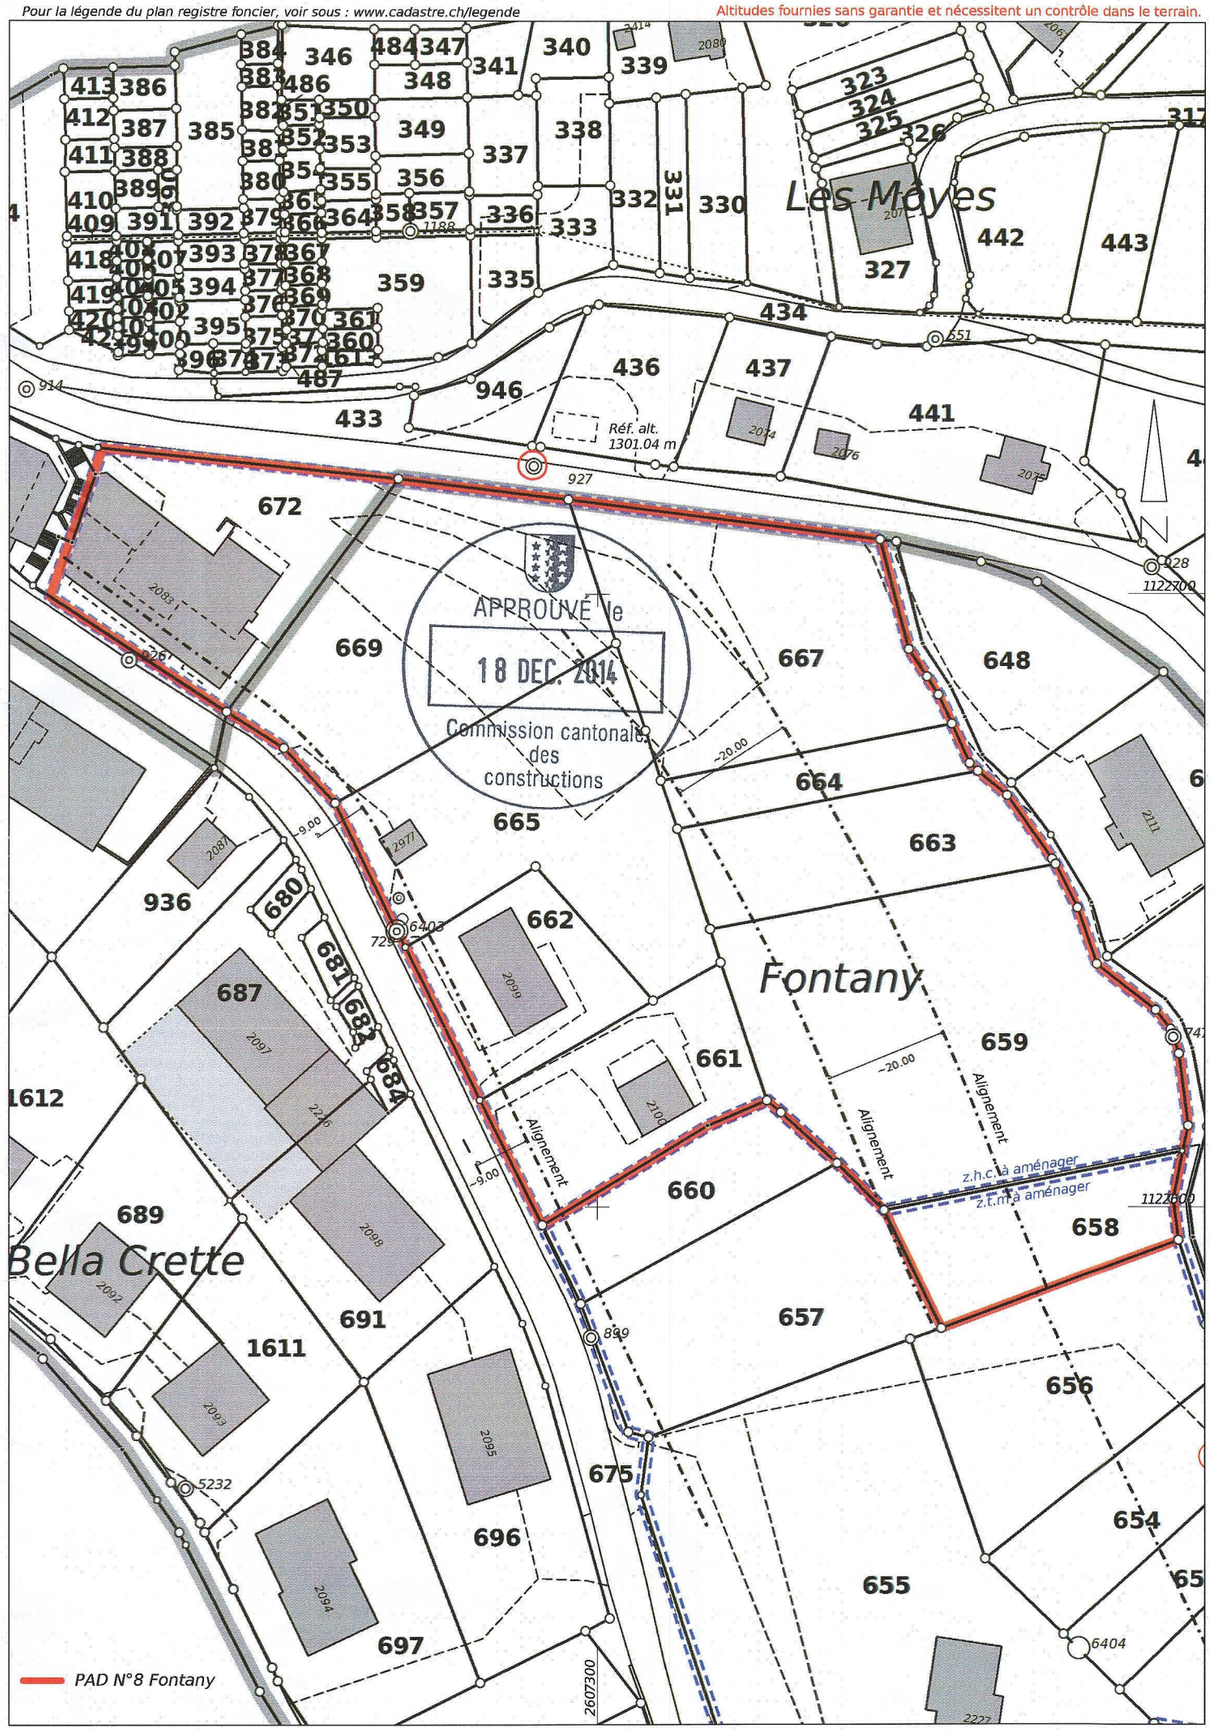
Altitudes fournies sans garantie et nécessitent un contrôle dans le terrain.