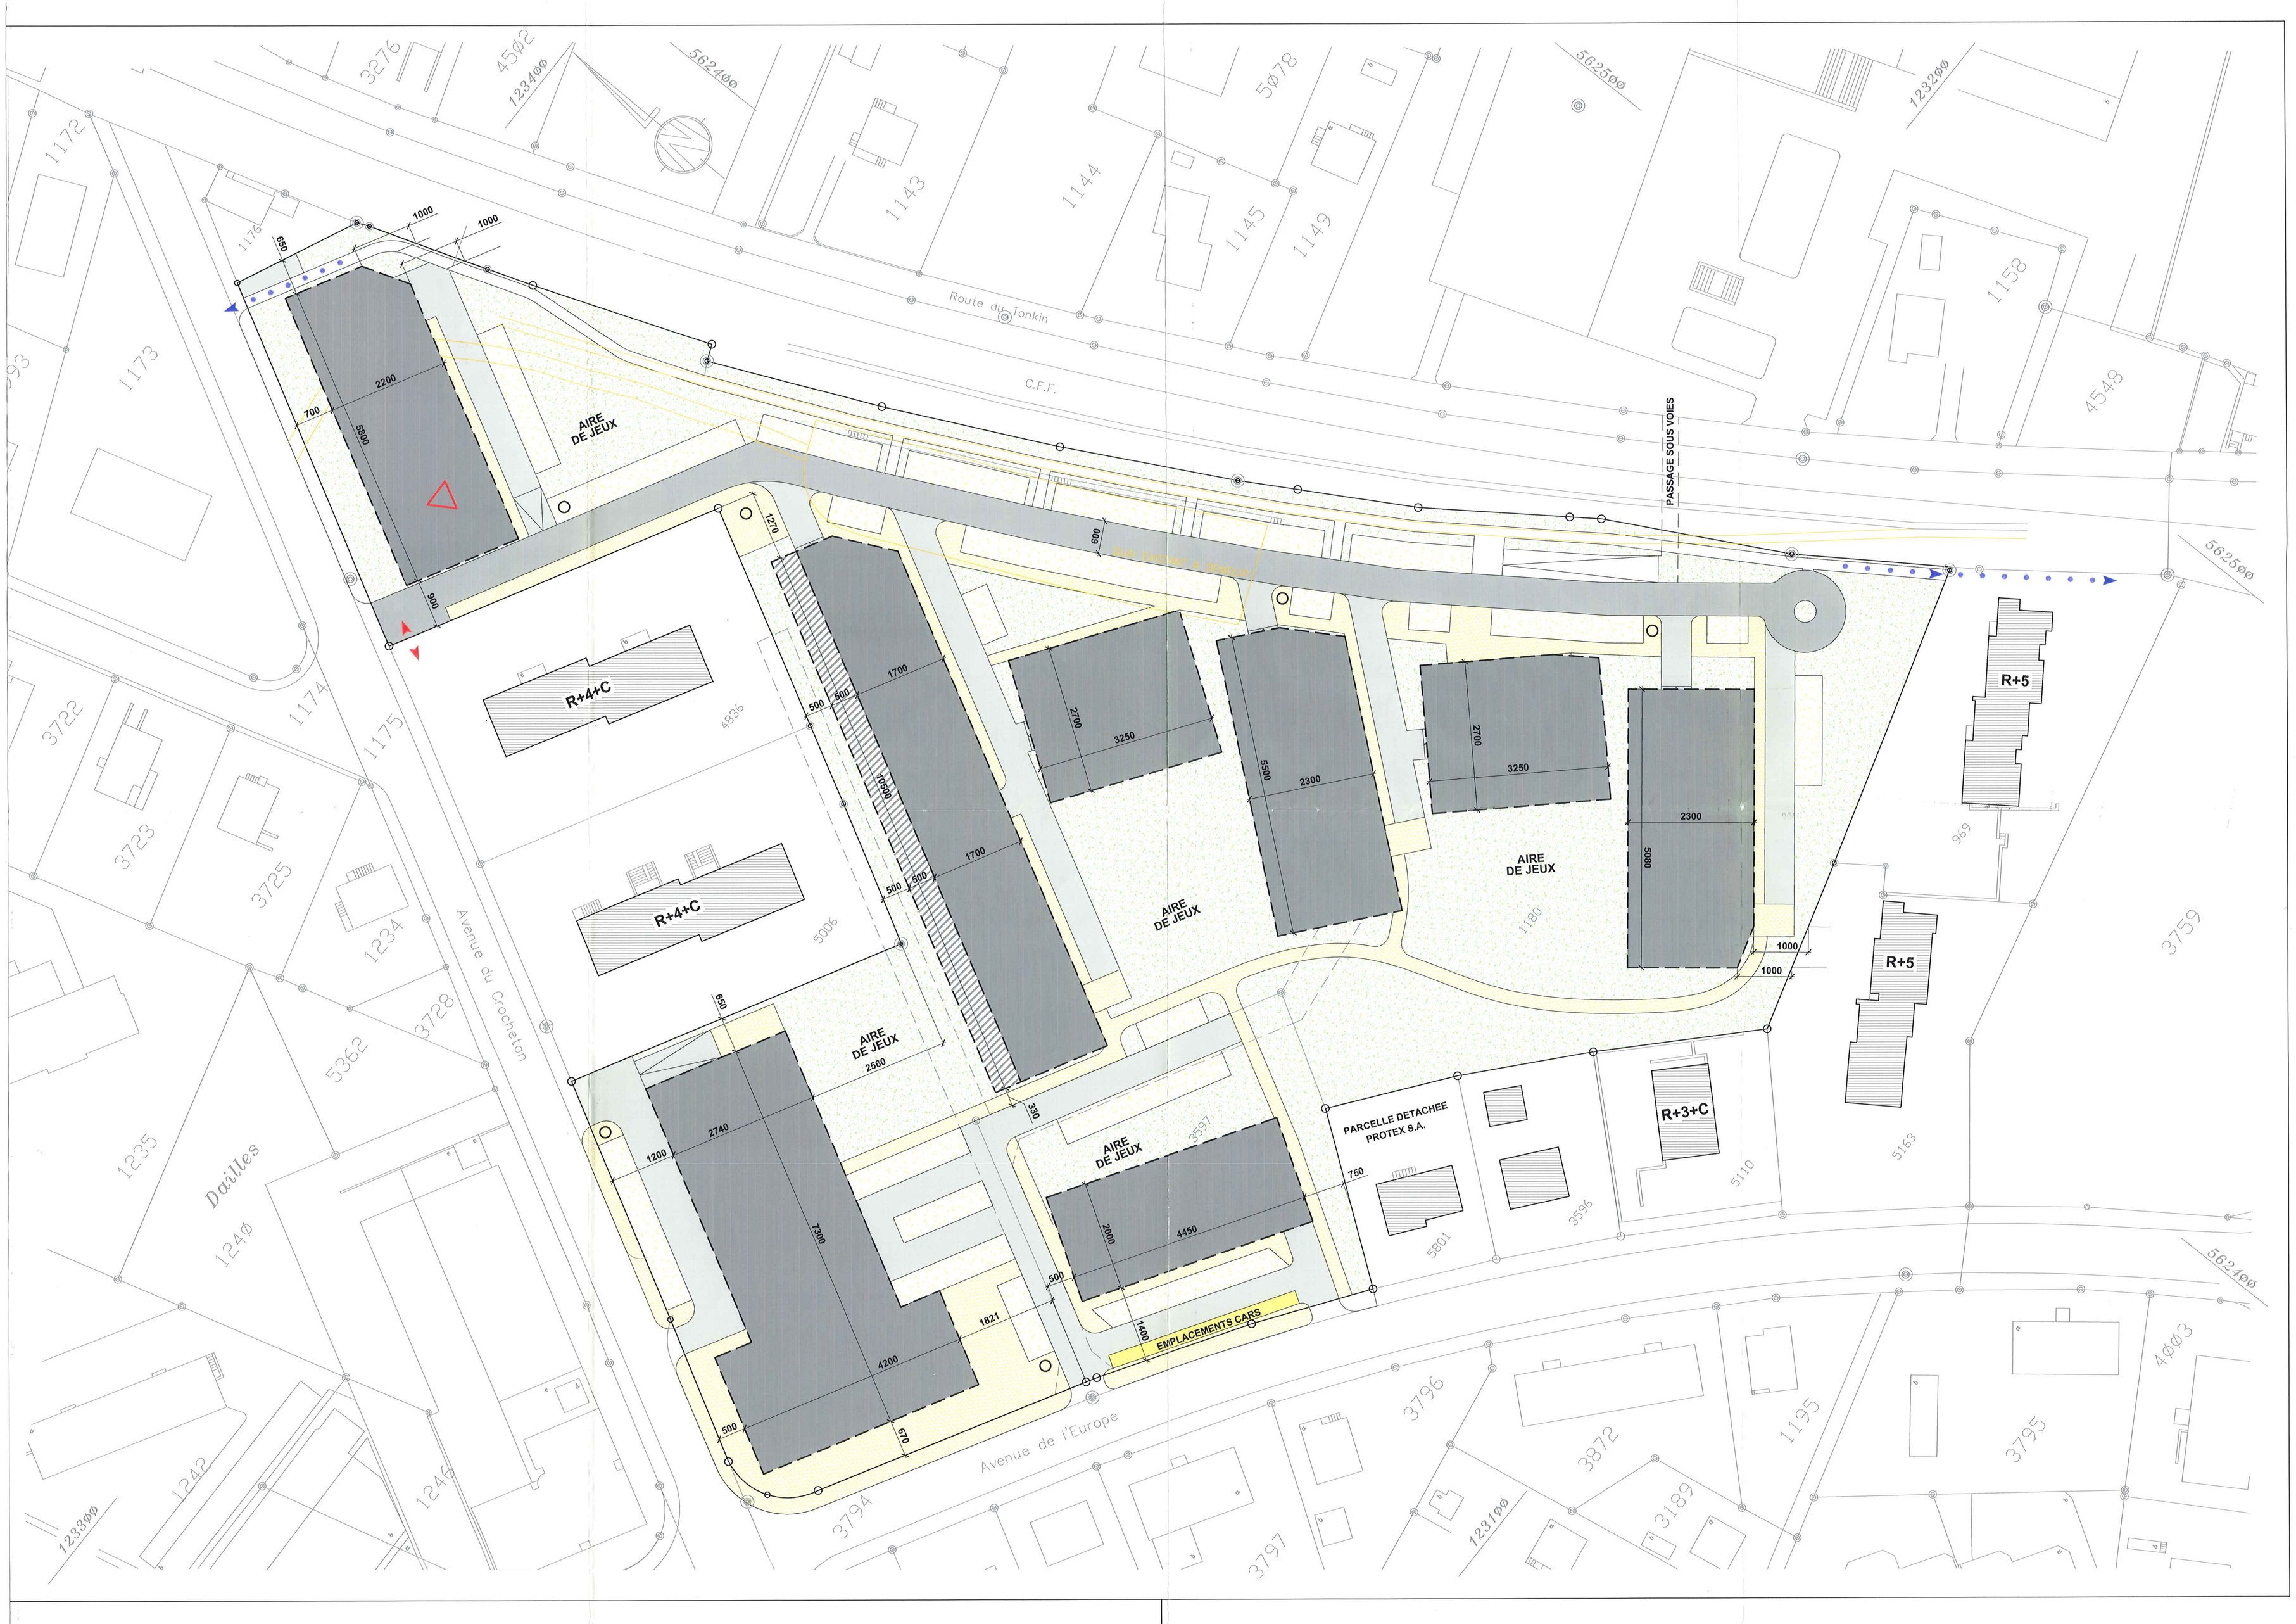

NUMERO DE LA PARCELLE	SURFACES PARCELLES	PROPRIETAIRE DE LA PARCELLE
PARCELLE 1180	29'671 m2	PROTEX S.A. GENEVE
PARCELLE 3597	3'119 m2	EGT S.A. ST. MAURICE
TOTAL SURFACES PARCELLES PAD	32'790 m2	
TAUX D'OCCUPATION MOYEN =	26'233 m2 : 32'790 m2 = 0,8	

LIMITE DU PLAN D'AMENAGEMENT DETAILLE
SECTEUR D'IMPLANTATION DES BATIMENTS
SECTEUR PARKING SOUTERRAIN
SECTEUR PIETONS ET VELOS
SECTEUR ROUTE DE DESSERTE PRINCIPALE
SECTEUR ROUTES DE DESSERTES SECONDAIRES
SECTEUR PARKINGS EXTERIEURS
SECTEUR CHEMINEMENTS PIETONNIERS
SECTEUR ZONE DE VERDURES ARBORISEES
SECTEUR EMPLACEMENT CARS
SECTEUR POUR LEVEES DES ORDURES
SECTEUR PUBLIC OU SEMI-PUBLIC
RACCORDEMENT PARCELLES 4836 ET 5006

Plan approuvé et autorisation de construire donnée par le conseil municipal en séance du
8 MAR. 2004

AFFAIRE	REFERENCE	OBJET	MAITRE DE L'OUVRAGE
155	TRON	QUARTIER LE TRONCHET MONTHEY	PROTEX S.A. Genève

AUTORISATION

PLAN D'AMENAGEMENT DETAILLE

MODIFICATION DU PLAN	
C Mise à jour	26 Mars 2003
B Mise à jour	21 Mars 2003
DESSINE PAR	DATE :
E.F.	14 FEVRIER 2003

PLAN NUMERO	ECHELLE	MAITRE DE L'OUVRAGE
1.002 C	1:500	

SCHUMI - HEURTEUX
Architectes associés SA
6, rue JEAN-PELLETIER 1225 CHENE-BOURG TEL.022/ 348'36'80 FAX.022/ 348'36'60
E-mail: asth@bluewin.ch

155 TRON / plan aménagement détaillé .dwg