


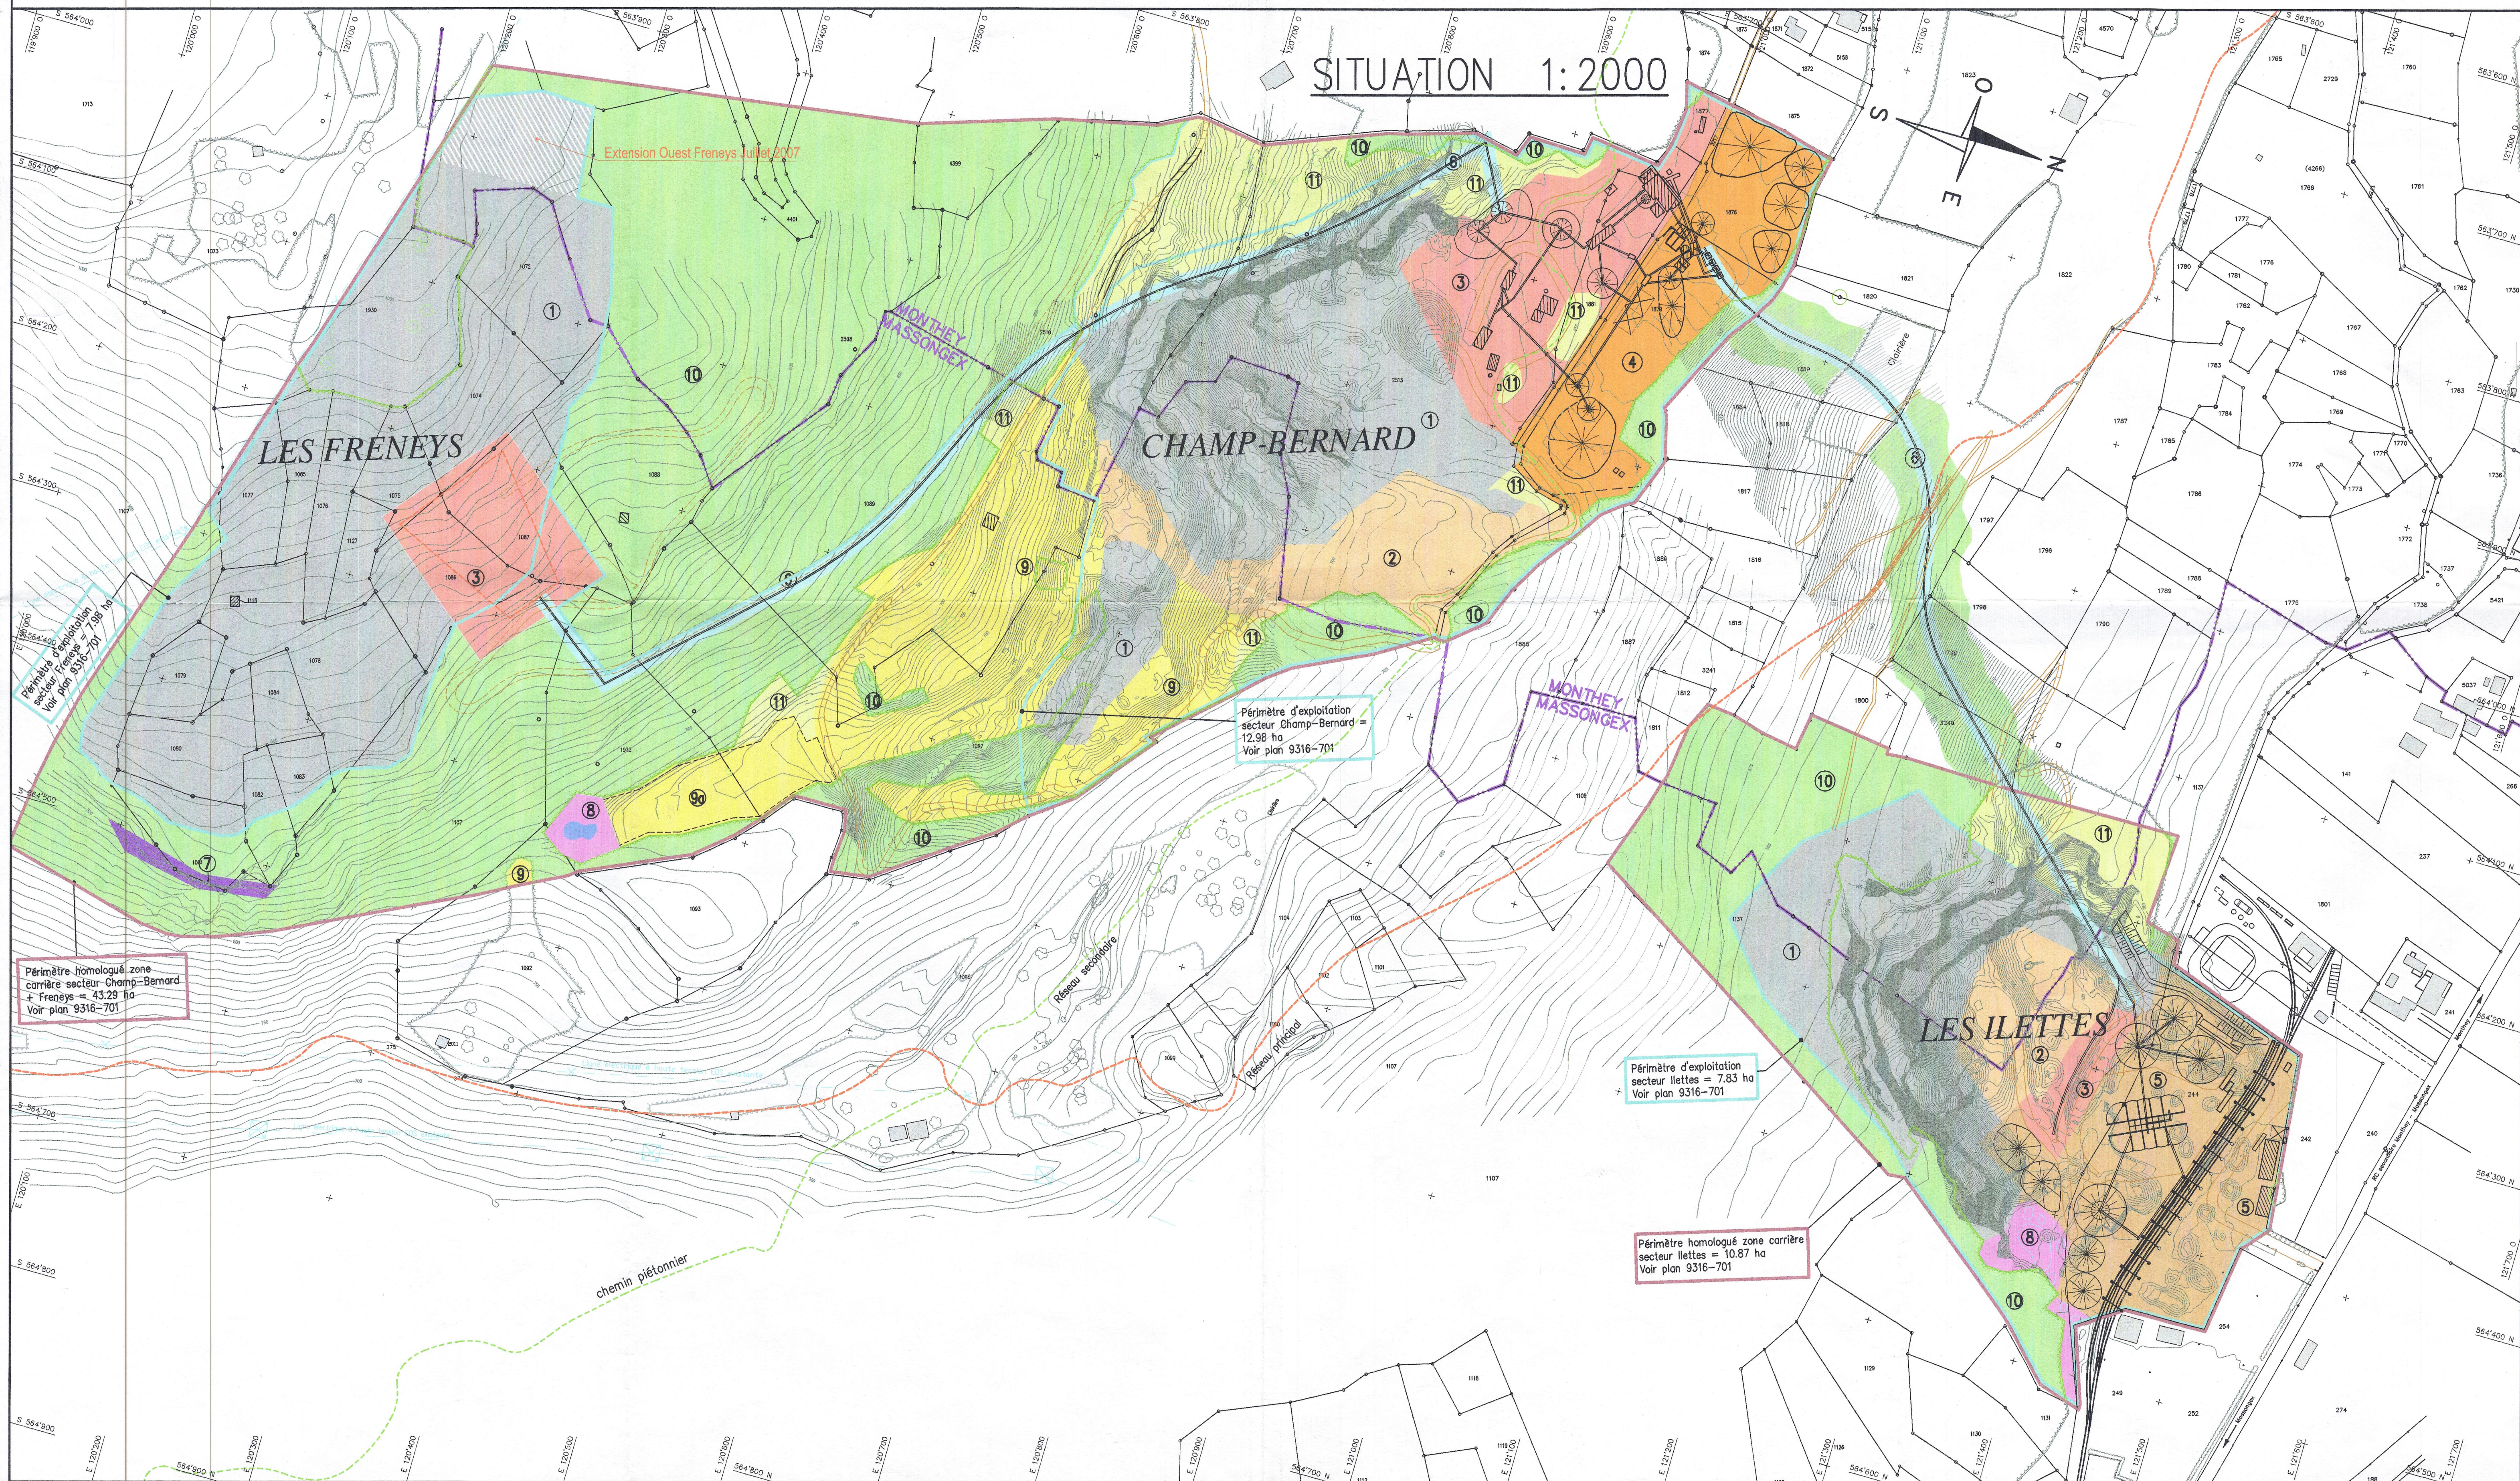

LEGENDE:

AFFECTATION:

- 1 Zone d'exploitation des matériaux / Extension Ouest Freneys Juillet 2007
- 2 Zone de dépôt de matériaux
- 3 Zone de traitement des matériaux et installations
- 4 Zone de dépôt des matériaux traités et installations
- 5 Zone de dépôt et de chargement des matériaux
- 6 Zone de transport des matériaux
- 7 Zone de protection de la flore
- 8 Zone de protection de la nature
- 9 Zone agricole
- 9a Zone agricole provisoirement affectée au dépôt de matériaux

DONNEES INDICATIVES:

10 Aire forestière existante	564'100 N Coordonnées + orientation
11 Aire forestière reboisée	Voies ferrées
Limite forestières existante	Borne avec parcellaire
Arbres isolés	Point de polygone avec parcellaire
Routes et chemins existants	Pylône avec ligne à haute tension
Limite intercommunale Monthey - Massongex	Bâtiments et installations sur site Famsa + Losinger
Piste d'accès aux Freneys	Bâtiments hors site Famsa + Losinger
Biotope humide	Chemin piétonnier réseau principal
	Chemin piétonnier réseau secondaire

Vient de: VIENT_DE

FAMSA
CARRIERE DE CHOEX – MASSONGEX
EXTENSION ET REMISE EN ETAT DES SITES

ELEMENT:
**MODIFICATION DE JUILLET 2007 DU
PLAN D'AMENAGEMENT DETAILLE
SITE DES FRENEYS**

SITUATION GENERALE 1:2000

Plan N° 9316-601A

Vo à: VA_A

COMMUNE DE MONTHEY

Date	Dessiné	Contr.
09.07.07	RL	HR
a		
b		
c		
d		
e		
x		
%		

Exécuté par: ● % mise à jour finale

Echelle: 1:2000

Format: 0.55m²

● Bur. ESM-Ruppen
ingénieurs SA
1780 Monthey
024/475.70.10 Fax. 024/475.70.19
-Génie civil
-Réaménagement

○ Bur. de géologie et hydrologie
IMPACT-CONCEPT SA
1052 Le Mont-sur-Lausanne
021/853.64.45 Fax. 021/853.21.28
-Géologie
-Hydrologie
-Exploitation géologique

○ CEP Communauté d'études
Pluridisciplinaires Sàrl
1920 Martigny
024/468.91.50 Fax. 024/467.00.75
-Forêt
-Nature

APPROUVE le

- 1 JUIL. 2008

Commission cantonale
des constructions