CANTON DU VALAIS
KANTON WALLIS

Département de l'économie, de l'énergie et du territoire
Service des registres fonciers et de la géomatique
Registre foncier de Monthey Rue du Château-Vieux 3B

Case postale 1130
1870 Monthey 2

Feuille d'indexation 5031-1

Maître
Nantermod Clément
Avocat notaire
Case postale 1231
1870 Monthey 2

Notre téléphone 027/607.80.00
Notre référence VANBUS
No de client 1016940
No d'objet **8335.003399.2862**

No PJ : 2013/5031/1 - 04.10.2013

Expropriation (mut. 7063) Giamboni Hermine de Gennaro les hoirs, Giamboni Emilio de Gennaro les hoirs, Cardis Roger de François, la Commune de et à Monthey à la Commune de et à Col

Note(s)

83350033992862

Commune : Monthey
Mutation : 7063
Plan : 23
Nom local : Boeuferrant

CROQUIS DE MUTATION

Niveau de tolérance
■ NT2 ☐ NT3 ☐ NT4 ☐ NT5

Conditions géométriques
■ Oui
☐ Non

Méthode de levé
■ Mesures terrestres
☐ Mesures GNSS

Pose des signes de démarcation (matérialisation)
Abornement :
A ☐ pas nécessaire
B ☐ abornement partiel ou non effectué
si B : Date de la réalisation
Date :
Signature : _____

N

1:1000

Ing. géomètre breveté :
nom & signature
Jean-Michel Vuadens
Date : le 11 septembre 2012

Adresses des bâtiments :

Remarques :
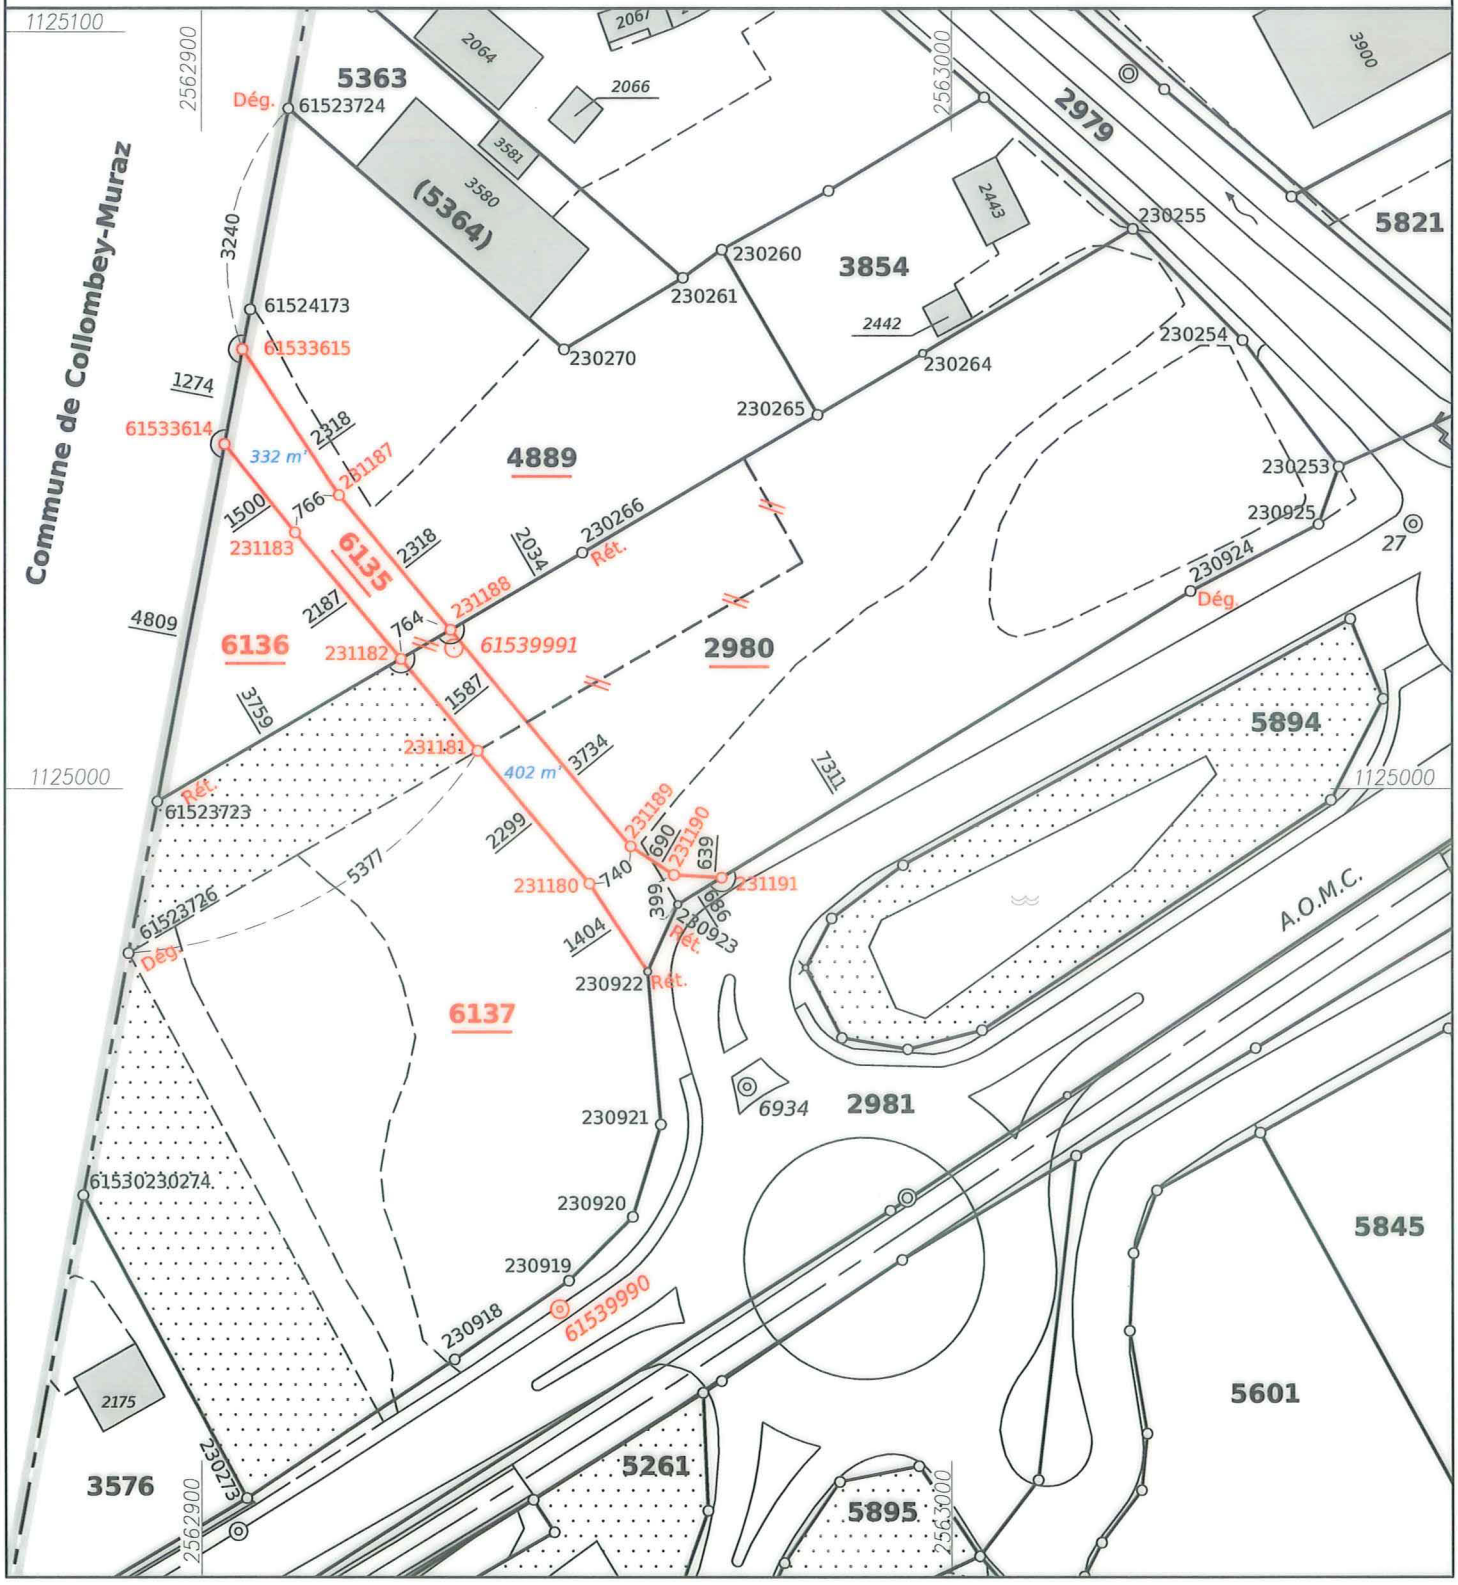
Type de mutation : *Division des parcelles n° 2980 et 4889 en 5 parcelles n° 2980,4889,6135,6136 et 6137*