

PQ "SUR LES LAPIAZ - PLANIE SUPERIEURE"

Parcelles N° 5669 et 5671 au lieu dit Rocheys,
Commune de Monthey

Plan de quartier Coupes et élévations longitudinales

236/108 C	A 18.10.11 vp
A1 1/500	B 23.01.14 md
A3 1/1000	C 08.04.14 md

JEAN-PAUL CHABBEY ATELIER D'ARCHITECTURE SA

AV. CROCHETAN 2 CH-1870 MONTHEY

E-mail: jpcchabbey.architectes@bluewin.ch

FAX 024 / 471.79.18 TEL 024 / 471.86.27

Signatures:

Propriétaire:

Architecte:

Plan approuvé et autorisation de
construire donnée par le conseil
municipal en séance du
10 DEC. 2012 11 MAI 2015

JEAN-PAUL
CHABBEY
ARCHITECTE
SIA-DIPL. EPFL
AV. CROCHETAN 2
1870 MONTHEY

légende

HC zone R4


HI zone R2

parking et caves


--- périmètre du plan de quartier /
parcelles 5669 + 5671

— clôture sommet de digue

- - - - - périmètre constructible

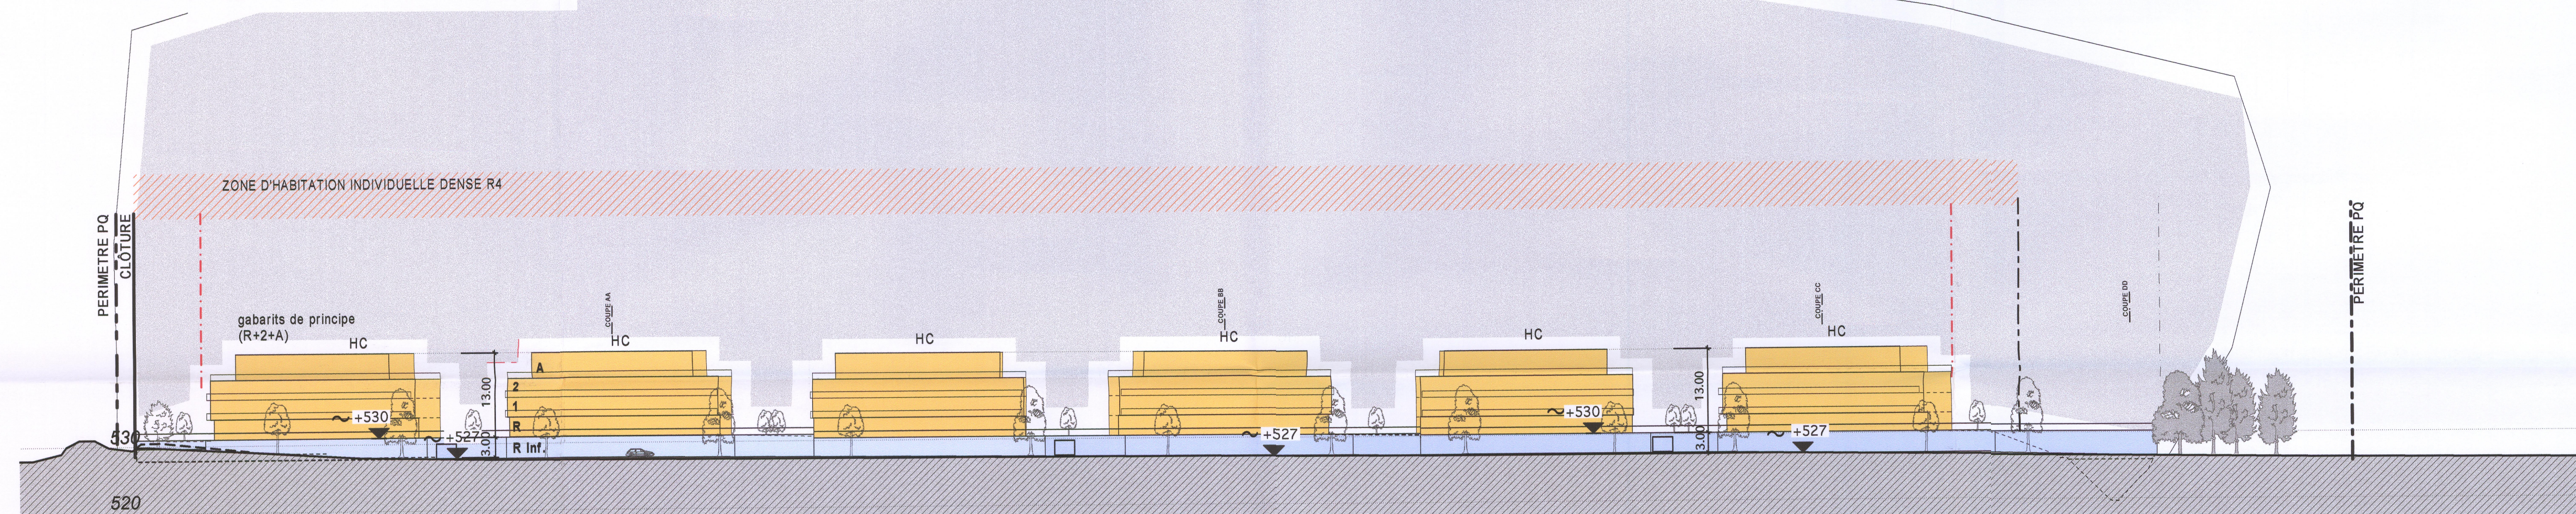

COUPE LONGITUDINALE 1-1

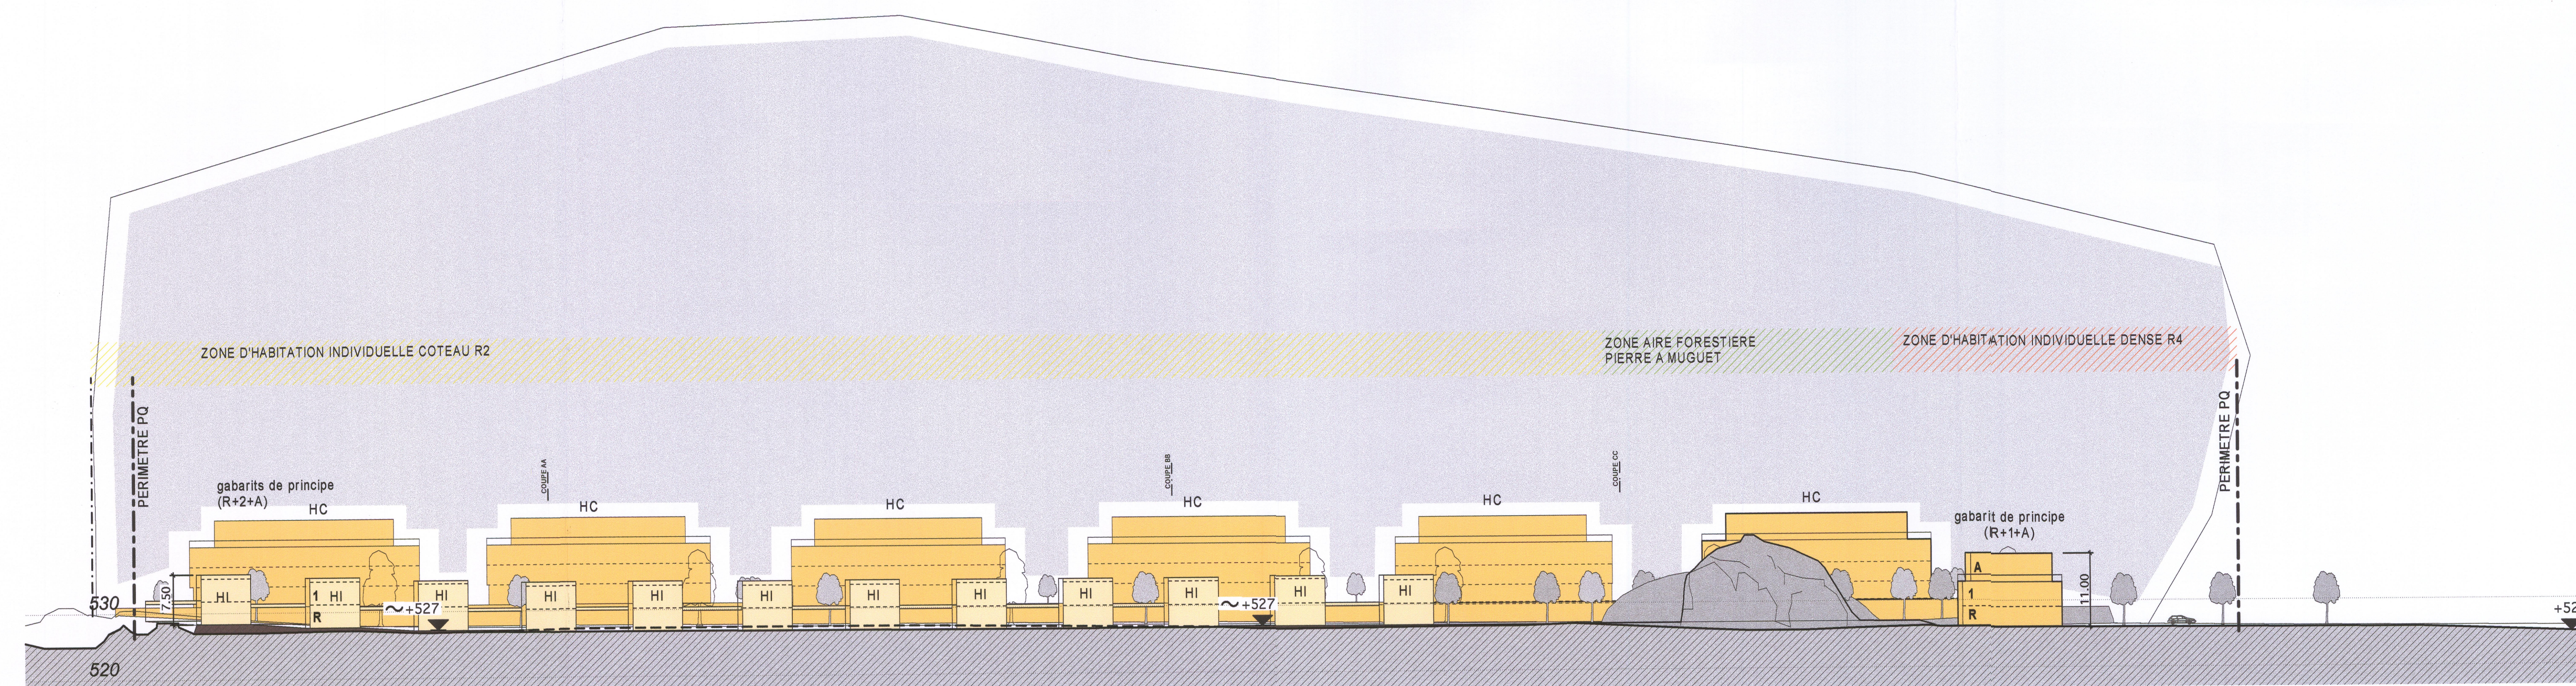

ELEVATION LONGITUDINALE