

COMMUNE DE MARTIGNY

Levé	H-C
Dess.	C-P
Coll.	
Cont.	H-C
Martigny le 3 décembre 1987	

Délimitation forestière "Chemin - Dessus"

Bureau d'ingénieurs et de géomètres
Jean-Pierre MORET SA

1920 MARTIGNY1
CP 495
Av. du Gd-St-Bernard 35
026 22 84 80
Fax 026 22 84 85

ÉCHELLE
1:1000


PLAN N°
124

MARTIGNY

1:1000

Feuille 127

124

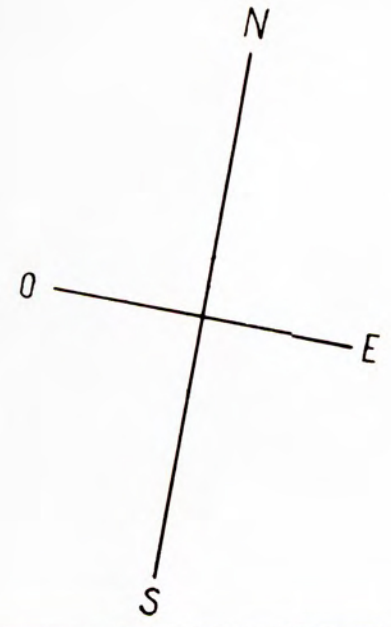

Homologué par le Conseil d'Etat
en séance du 7 JUL. 2000

Droit de secours Fr. 5.10
L'autorité:
Le chancelier d'Etat



Prés Bastian

Grands Praž

Les Lentillères

Prož de la Grange

Vayan

Mayen

Mayen Robatel

Les Crettes

Prož Derrey

124

Graquis 49 50.

COMMUNE DE

Dressé en 1930

A. Moret
geom. off.