

Homologué par le Conseil d'Etat
en séance du 18.5.1977

Droit de sceau: Fr. 120.
Le Président du Conseil d'Etat:


Le Chancelier d'Etat:



NOUVEAU COEFFICIENT 0,5

NOUVELLE
PARC. ACHETEE 5027 M²
PARC. N° 3714-3715 4800 M²
PARC. N° 3709 1833 M²
PARC. N° 3715 1751 M²
PARC. N° 3719 8261 M²
21772 M²
SURF. BÂT. 9050 M²

COEFFICIENT 0,42

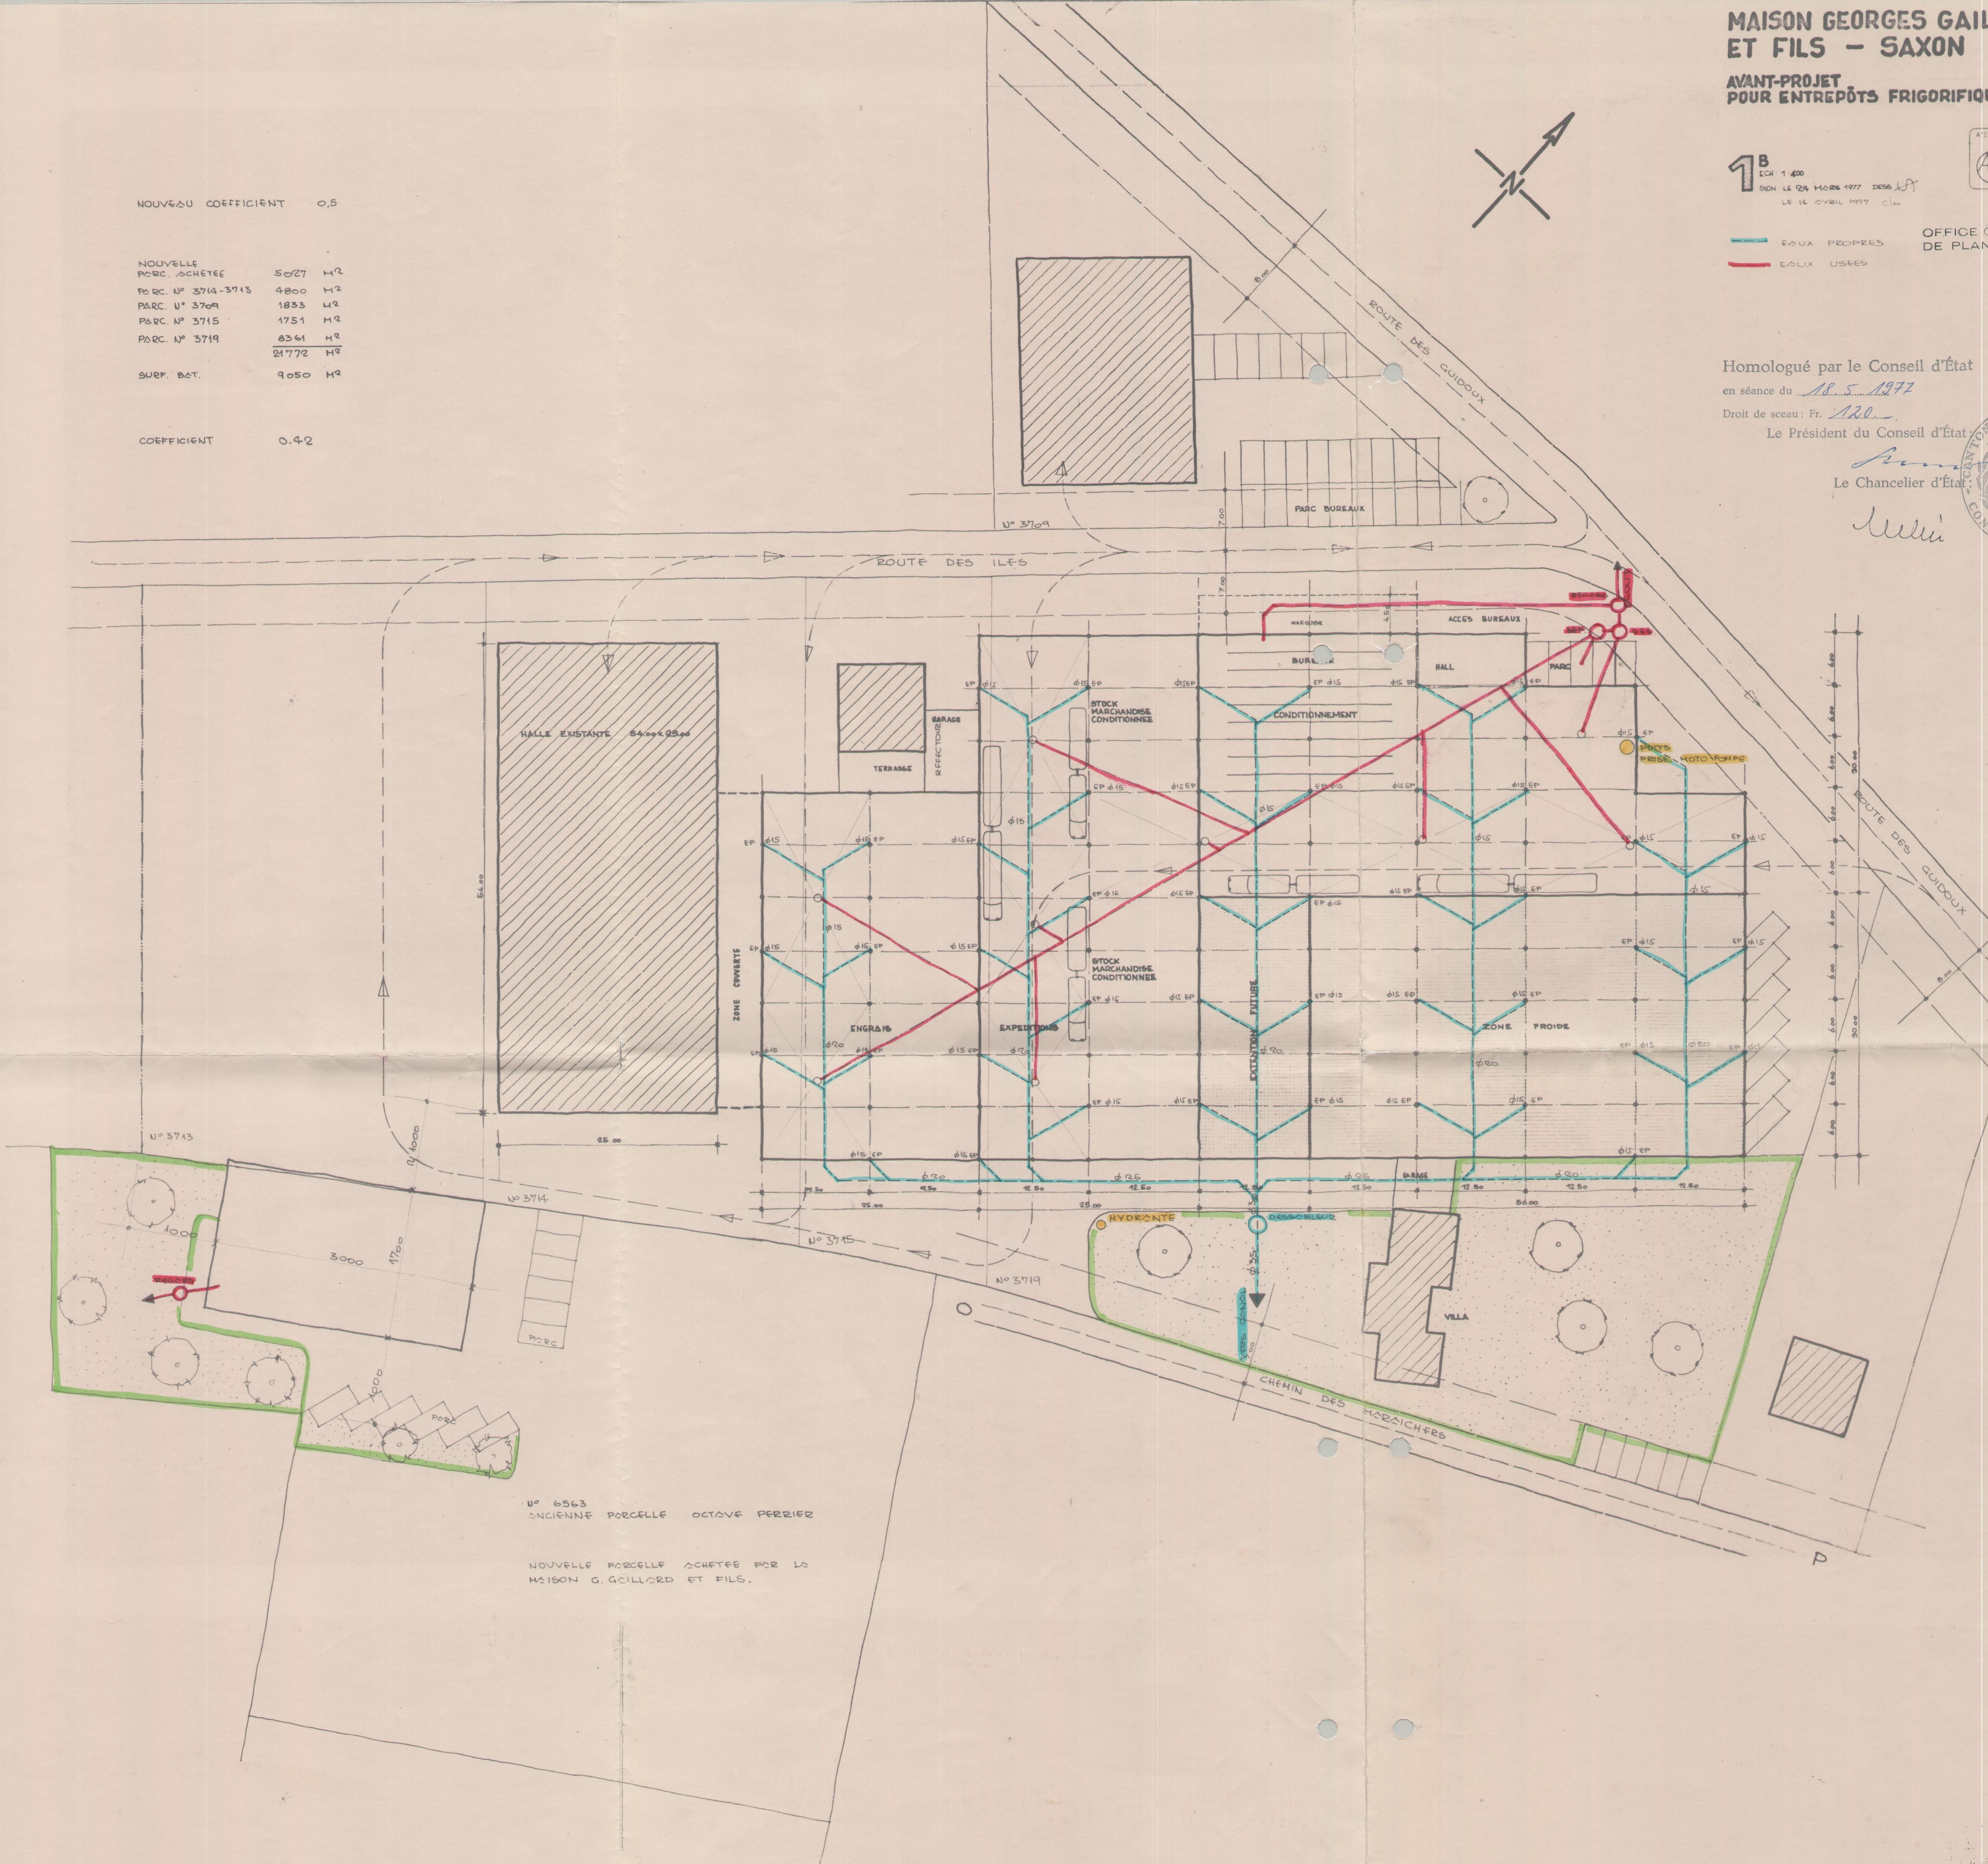

N° 6563
ANCIENNE PARCELLE OCTAVE PERIER

NOUVELLE PARCELLE ACHETEE PAR LA
MAISON G. GAILLARD ET FILS.