OFFICE CANTONAL
DE PLANIFICATION

1 USINE D'EAU MINERALE A SAXON

USINE DE LA SOCIETE ANONYME DES EAUX MINERALES ET THERMALES DE SAXON

AVANT-PROJET J.M. BONDALLAZ ARCHITECTE SIA GENEVE LE 10.12.1981
MODIFIE LE 17.12.1981

PLAN DE SITUATION
1ère ETAPE

BLANCHUT & BERTRAND SA
Rue Eynard 8 - 1205 GENEVE - Suisse

date :

BLANCHUT & BERTRAND
S.A.
Rue Eynard 8
1205 GENEVE
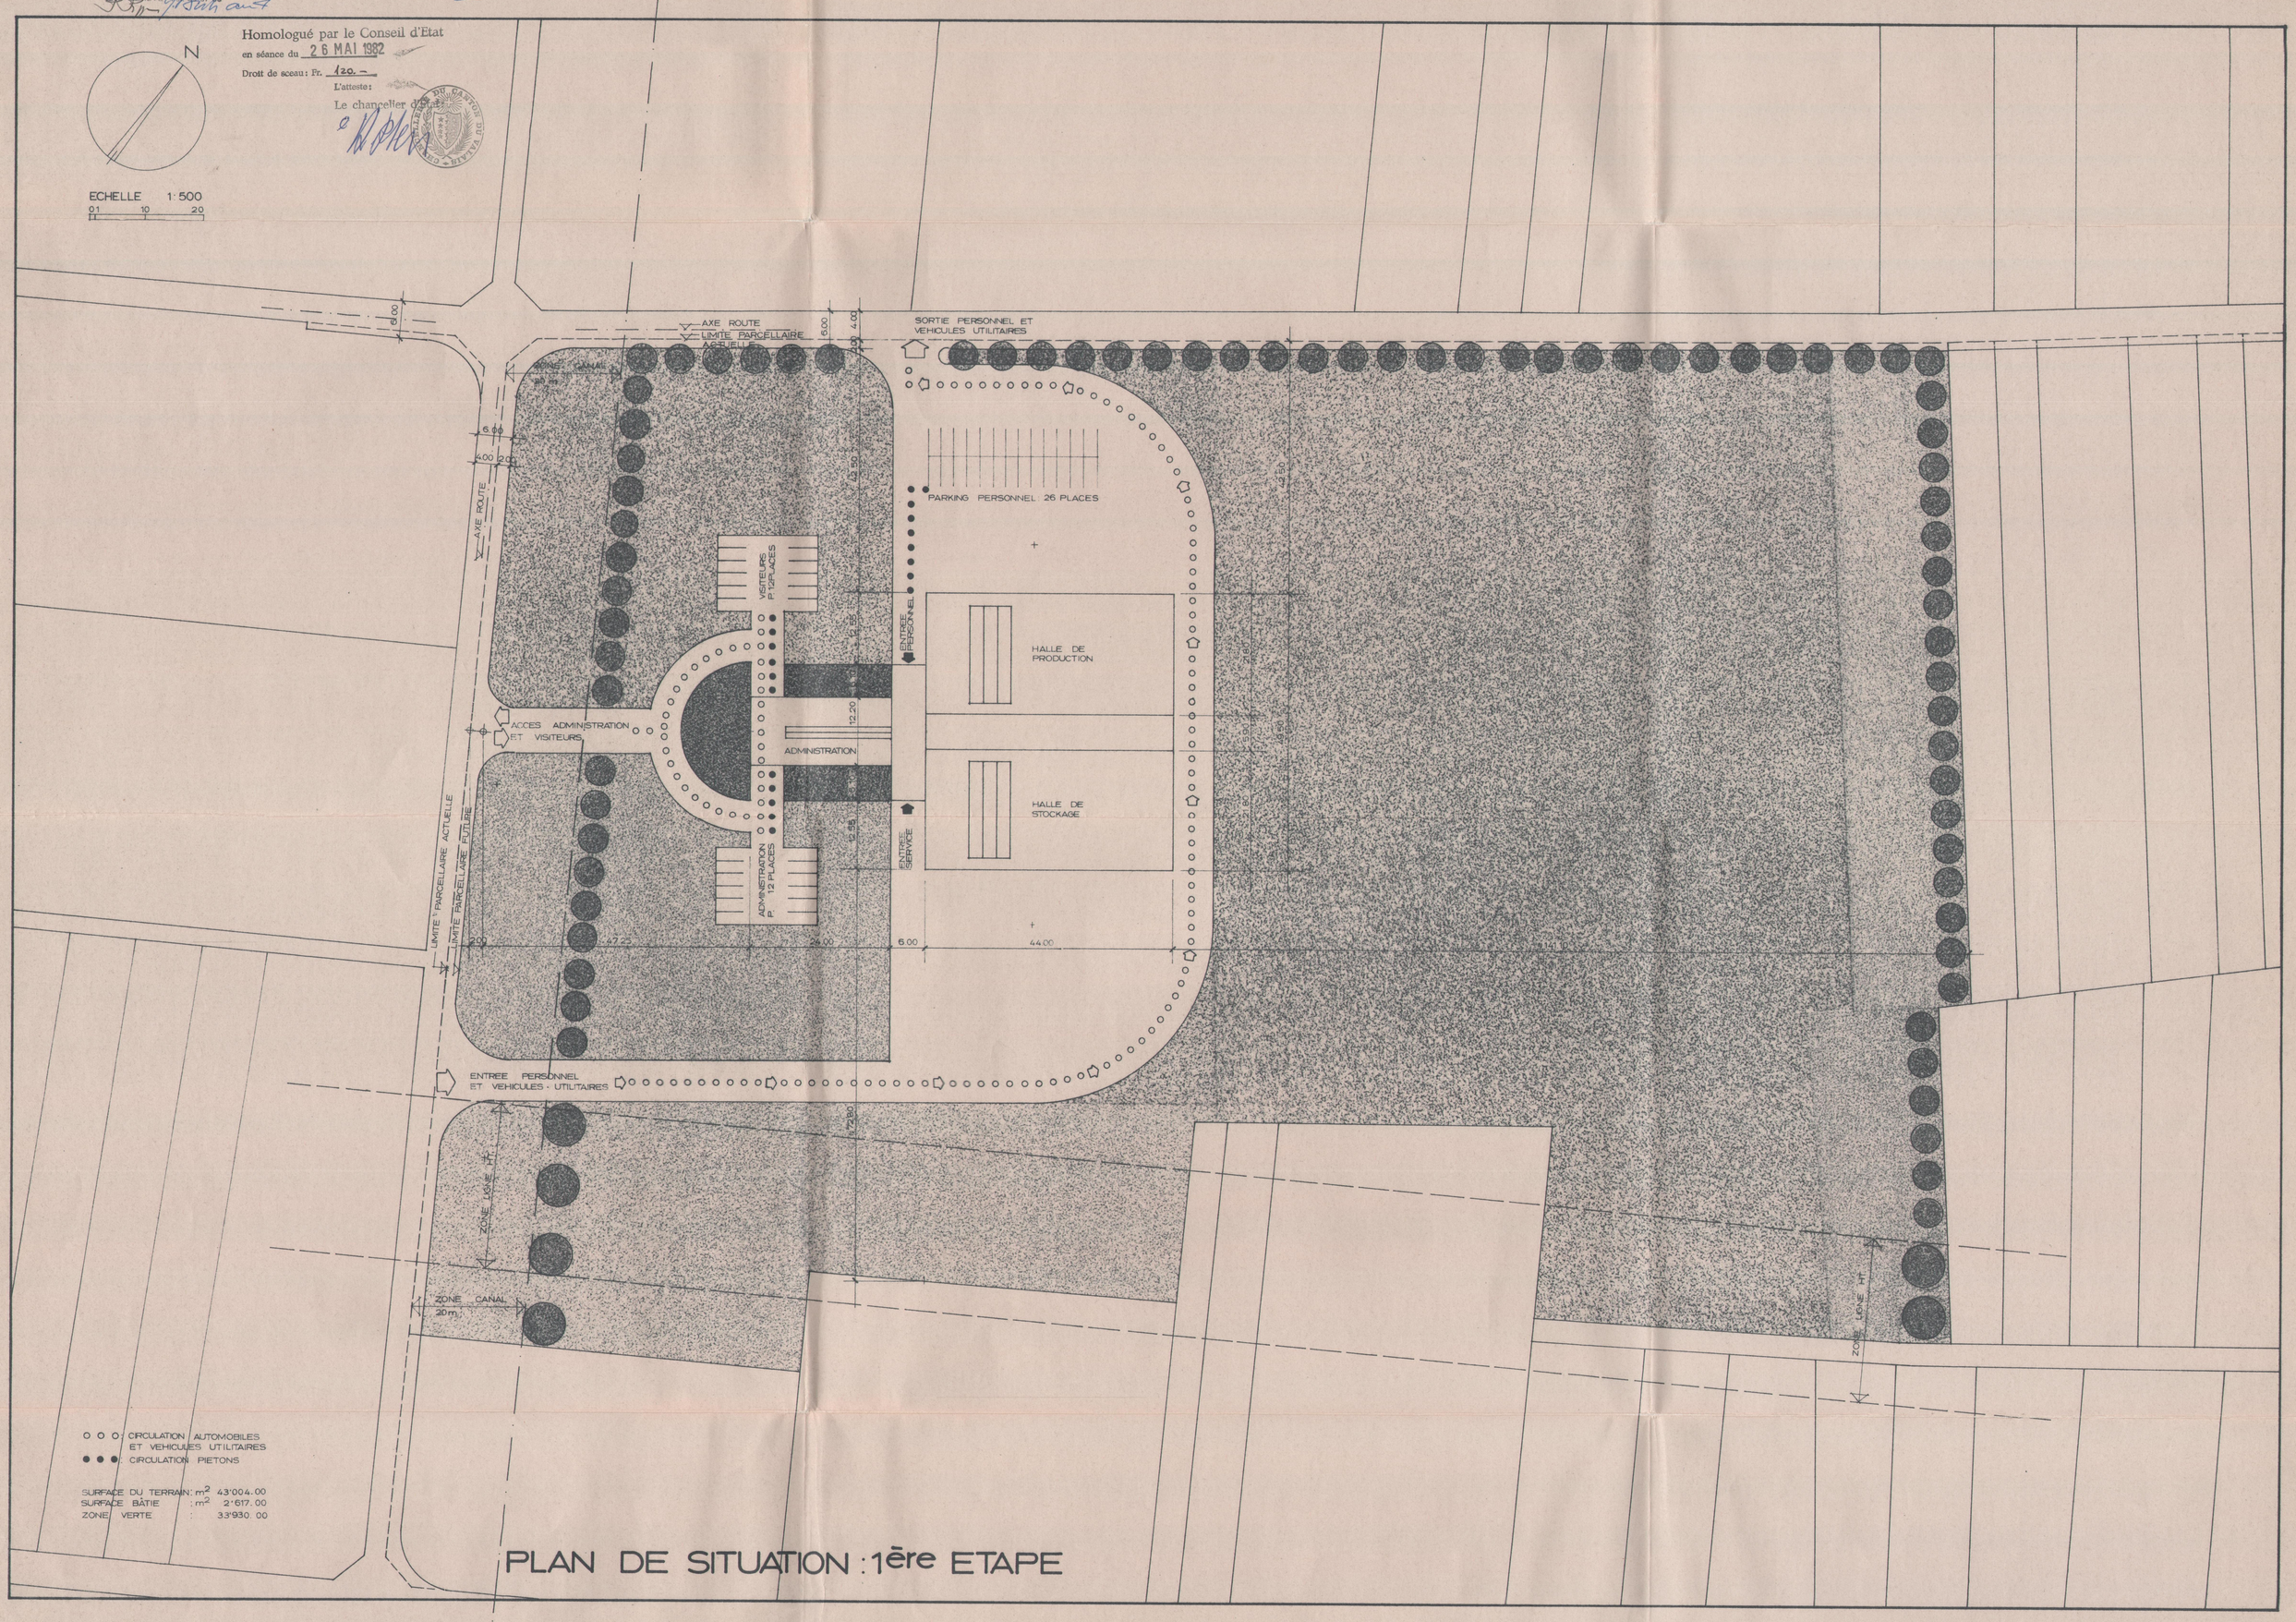
Homologué par le Conseil d'Etat
en séance du 26 MAI 1982
Droit de sceau: Fr. 120.–
L'atteste:
Le chancelier d'Etat