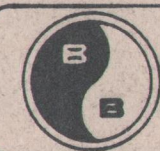


PLAN DE SITUATION
ETAPE FINALEBLANCHUT & BERTRAND SA
Rue Eynard 8 - 1205 GENEVE - Suisse

date :

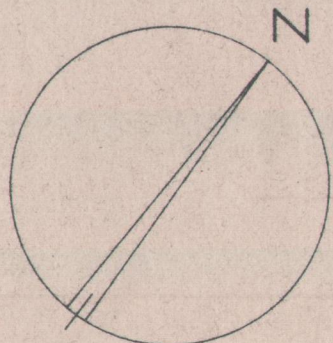
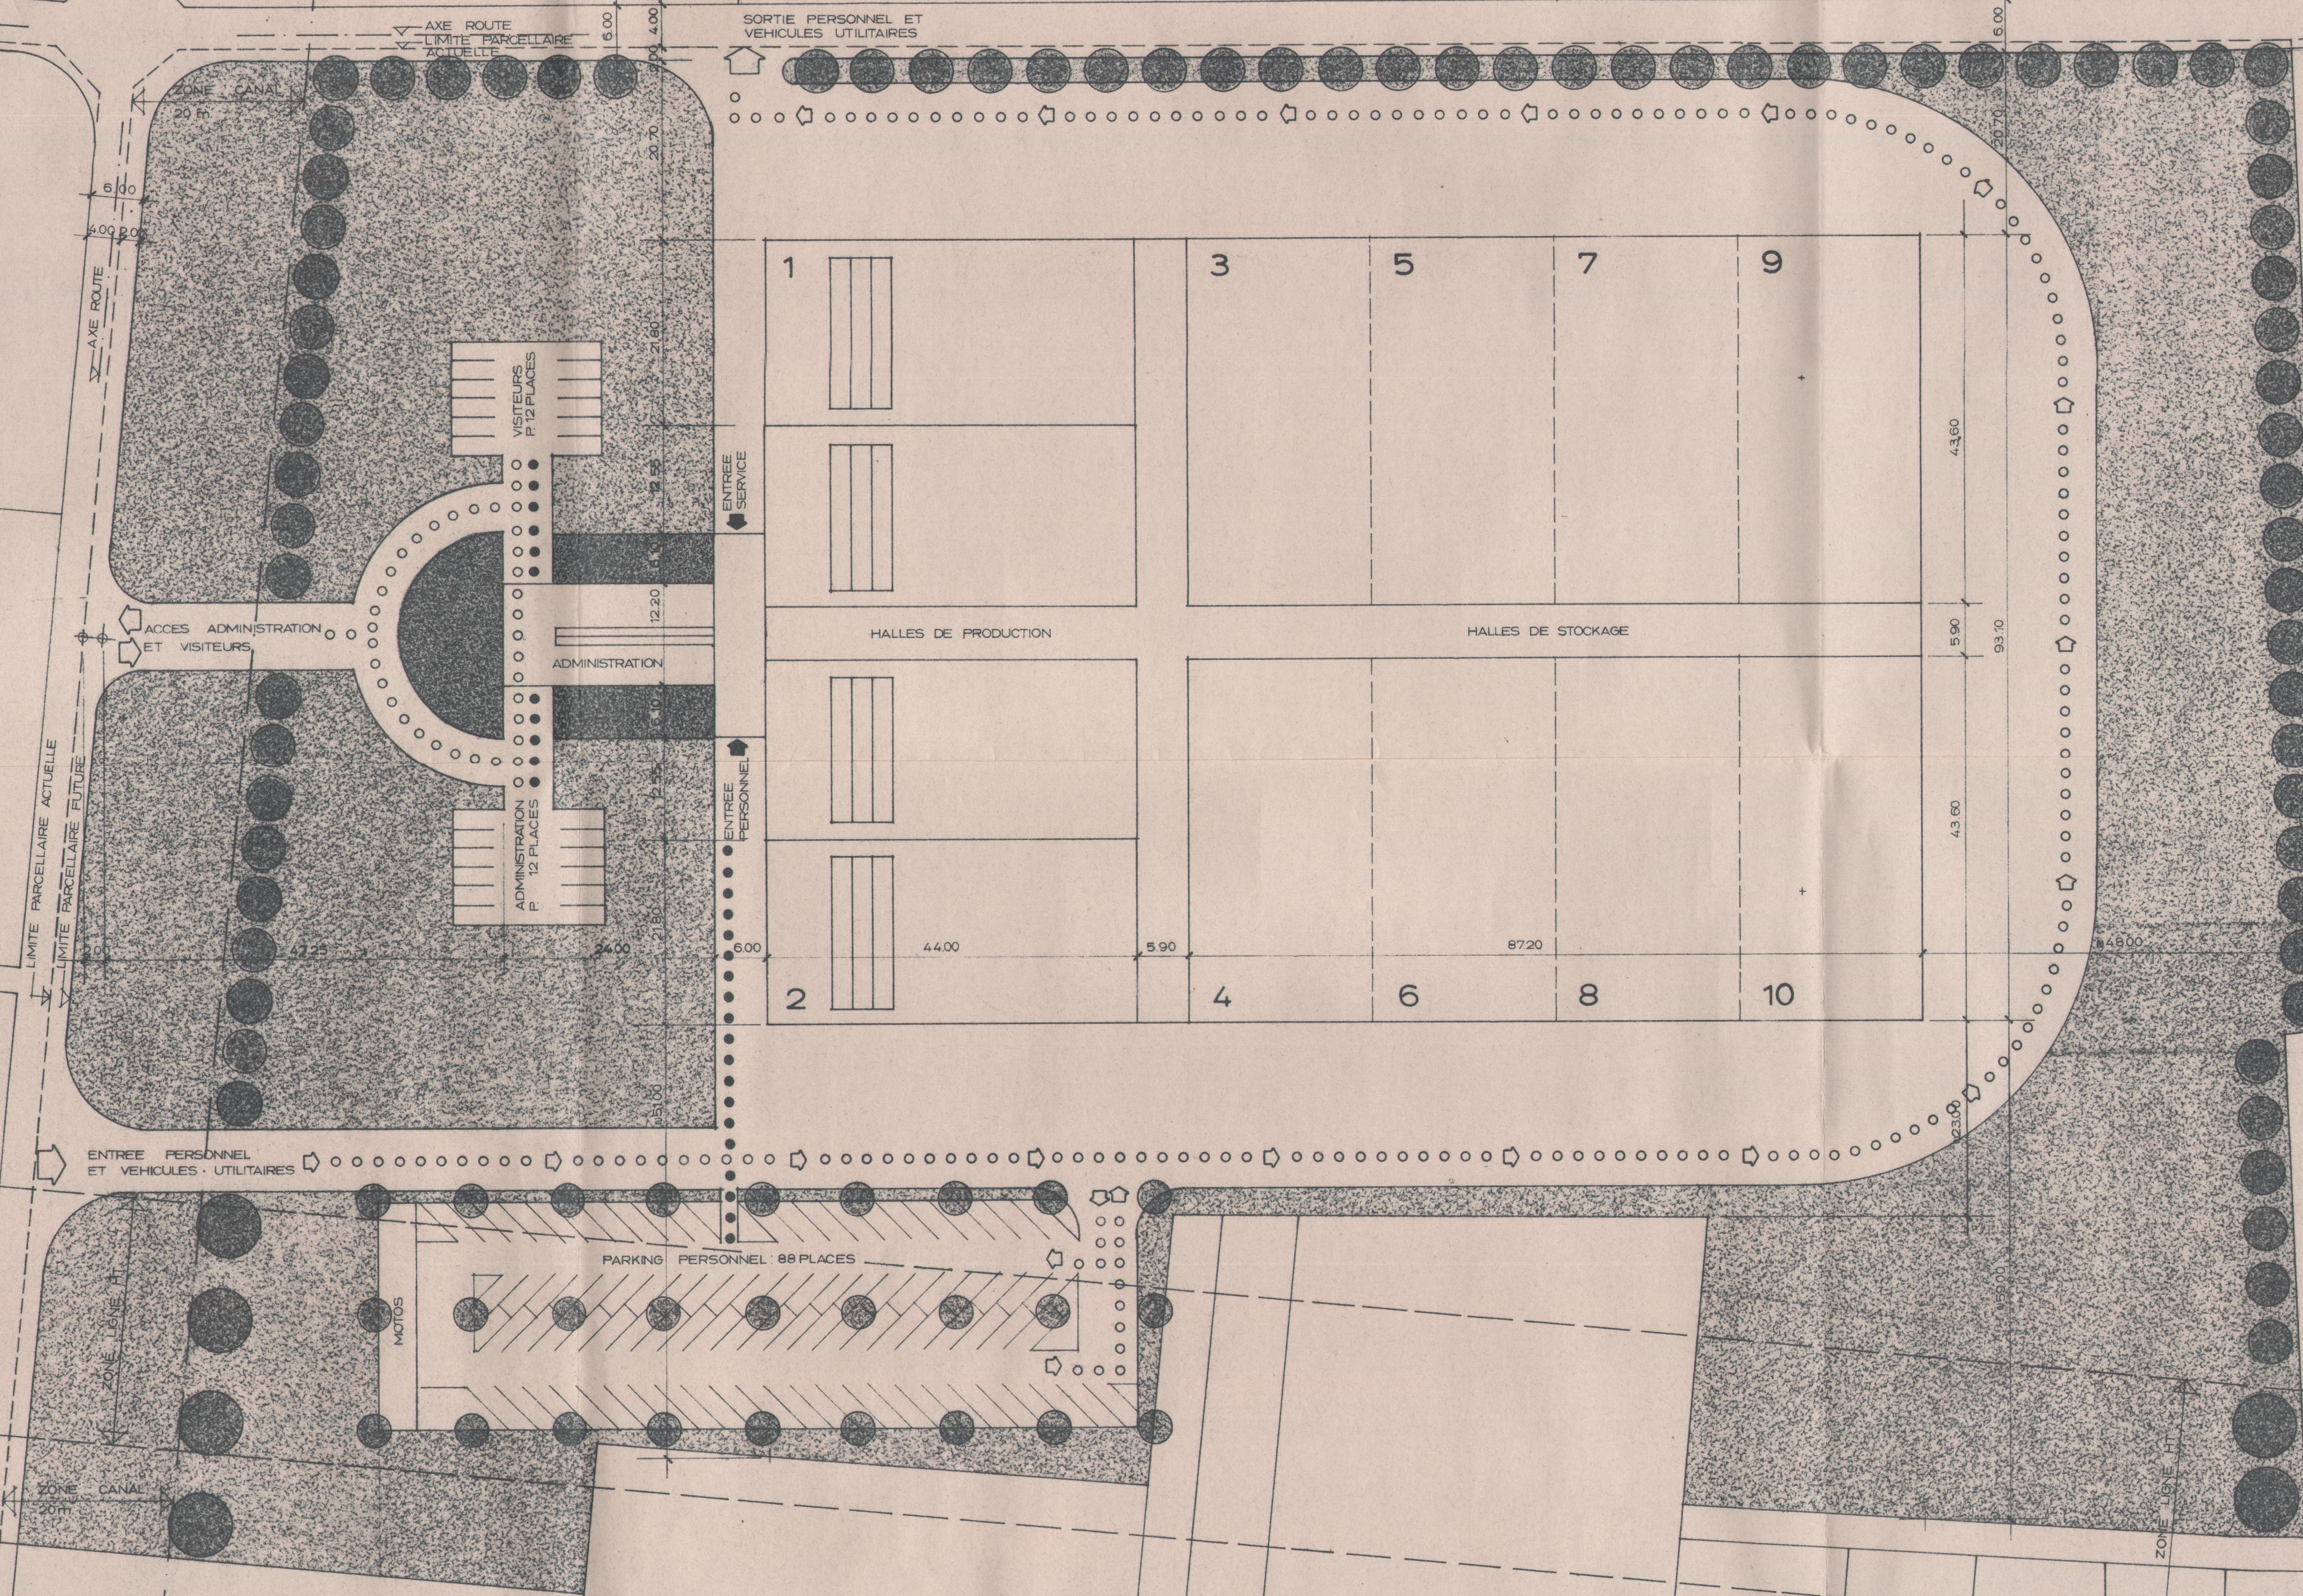
BLANCHUT & BERTRAND
S.A.
Rue Eynard 8
1205 GENEVE - SuisseHomologué par le Conseil d'Etat
en séance du 26 MAI 1982

Droit de sceau: Fr. 420.-

L'atteste:

Le chancelier

M. W. W. W.

ECHELLE 1:500
0 10 20LE DEVELOPPEMENT DES EXTENSIONS
ENTRE LA 1^{re} ETAPE ET L'ETAPE
FINALE SE FERA SELON LA
NUMEROTATION DES HALLES.○ ○ ○ CIRCULATION AUTOMOBILES
ET VEHICULES UTILITAIRES
● ● ● CIRCULATION PIETONSSURFACE DU TERRAIN: m² 43'004.00
SURFACE BATIE: m² 13'203.00
ZONE VERTE: m² 17'585.00

PLAN DE SITUATION: ETAPE FINALE