

ATELIER D'ARCHITECTURE
L. GIANADDA
U. GUGLIEMMETTI
1920 Martigny
Tél. 026 / 22.31.13.
COLLABORATEUR B. GONIN

COMMUNE DE SAXON

PLAN FOLIO 23

PROPRIETE DE ALPWATER SA DE SS. A SAXON

ECHELLE 1 : 1000

1 4 8

PLAN DE QUARTIER

Adopté par le Conseil communal de SAXON le 23 juillet 1990



Approuvé par l'assemblée primaire de SAXON le 20 mars 1991.

Homologué par le Conseil d'Etat
en séance du 15 MAI 1991

Droit de sceau: Fr. 30.--

L'atteste:

Le chancelier

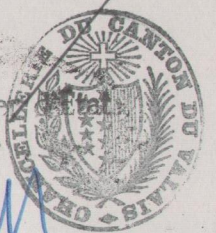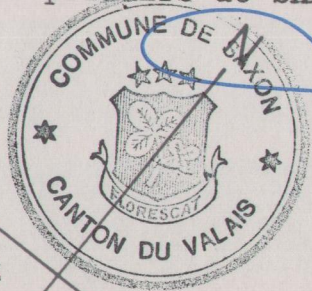

Rottes

N° 3499 X = 110 700
Y = 578 800


PLAN
DRESSE POUR ENQUETE

21.5.1990.
18.6.1990.

LE PROPRIETAIRE

L'ARCHITECTE

- SURFACE PARCELLE	=	M2. 48'136.00
- SURFACE CONSTRUCTIBLE	=	M2. 48'136.00 x 0.6 = M2. 28'881.60
- SURFACE DES CONSTRUCTIONS EXISTANTES ET PROJETEES	=	M2. 21'948.00
- SOLDE DISPONIBLE	=	M2. 6'933.60

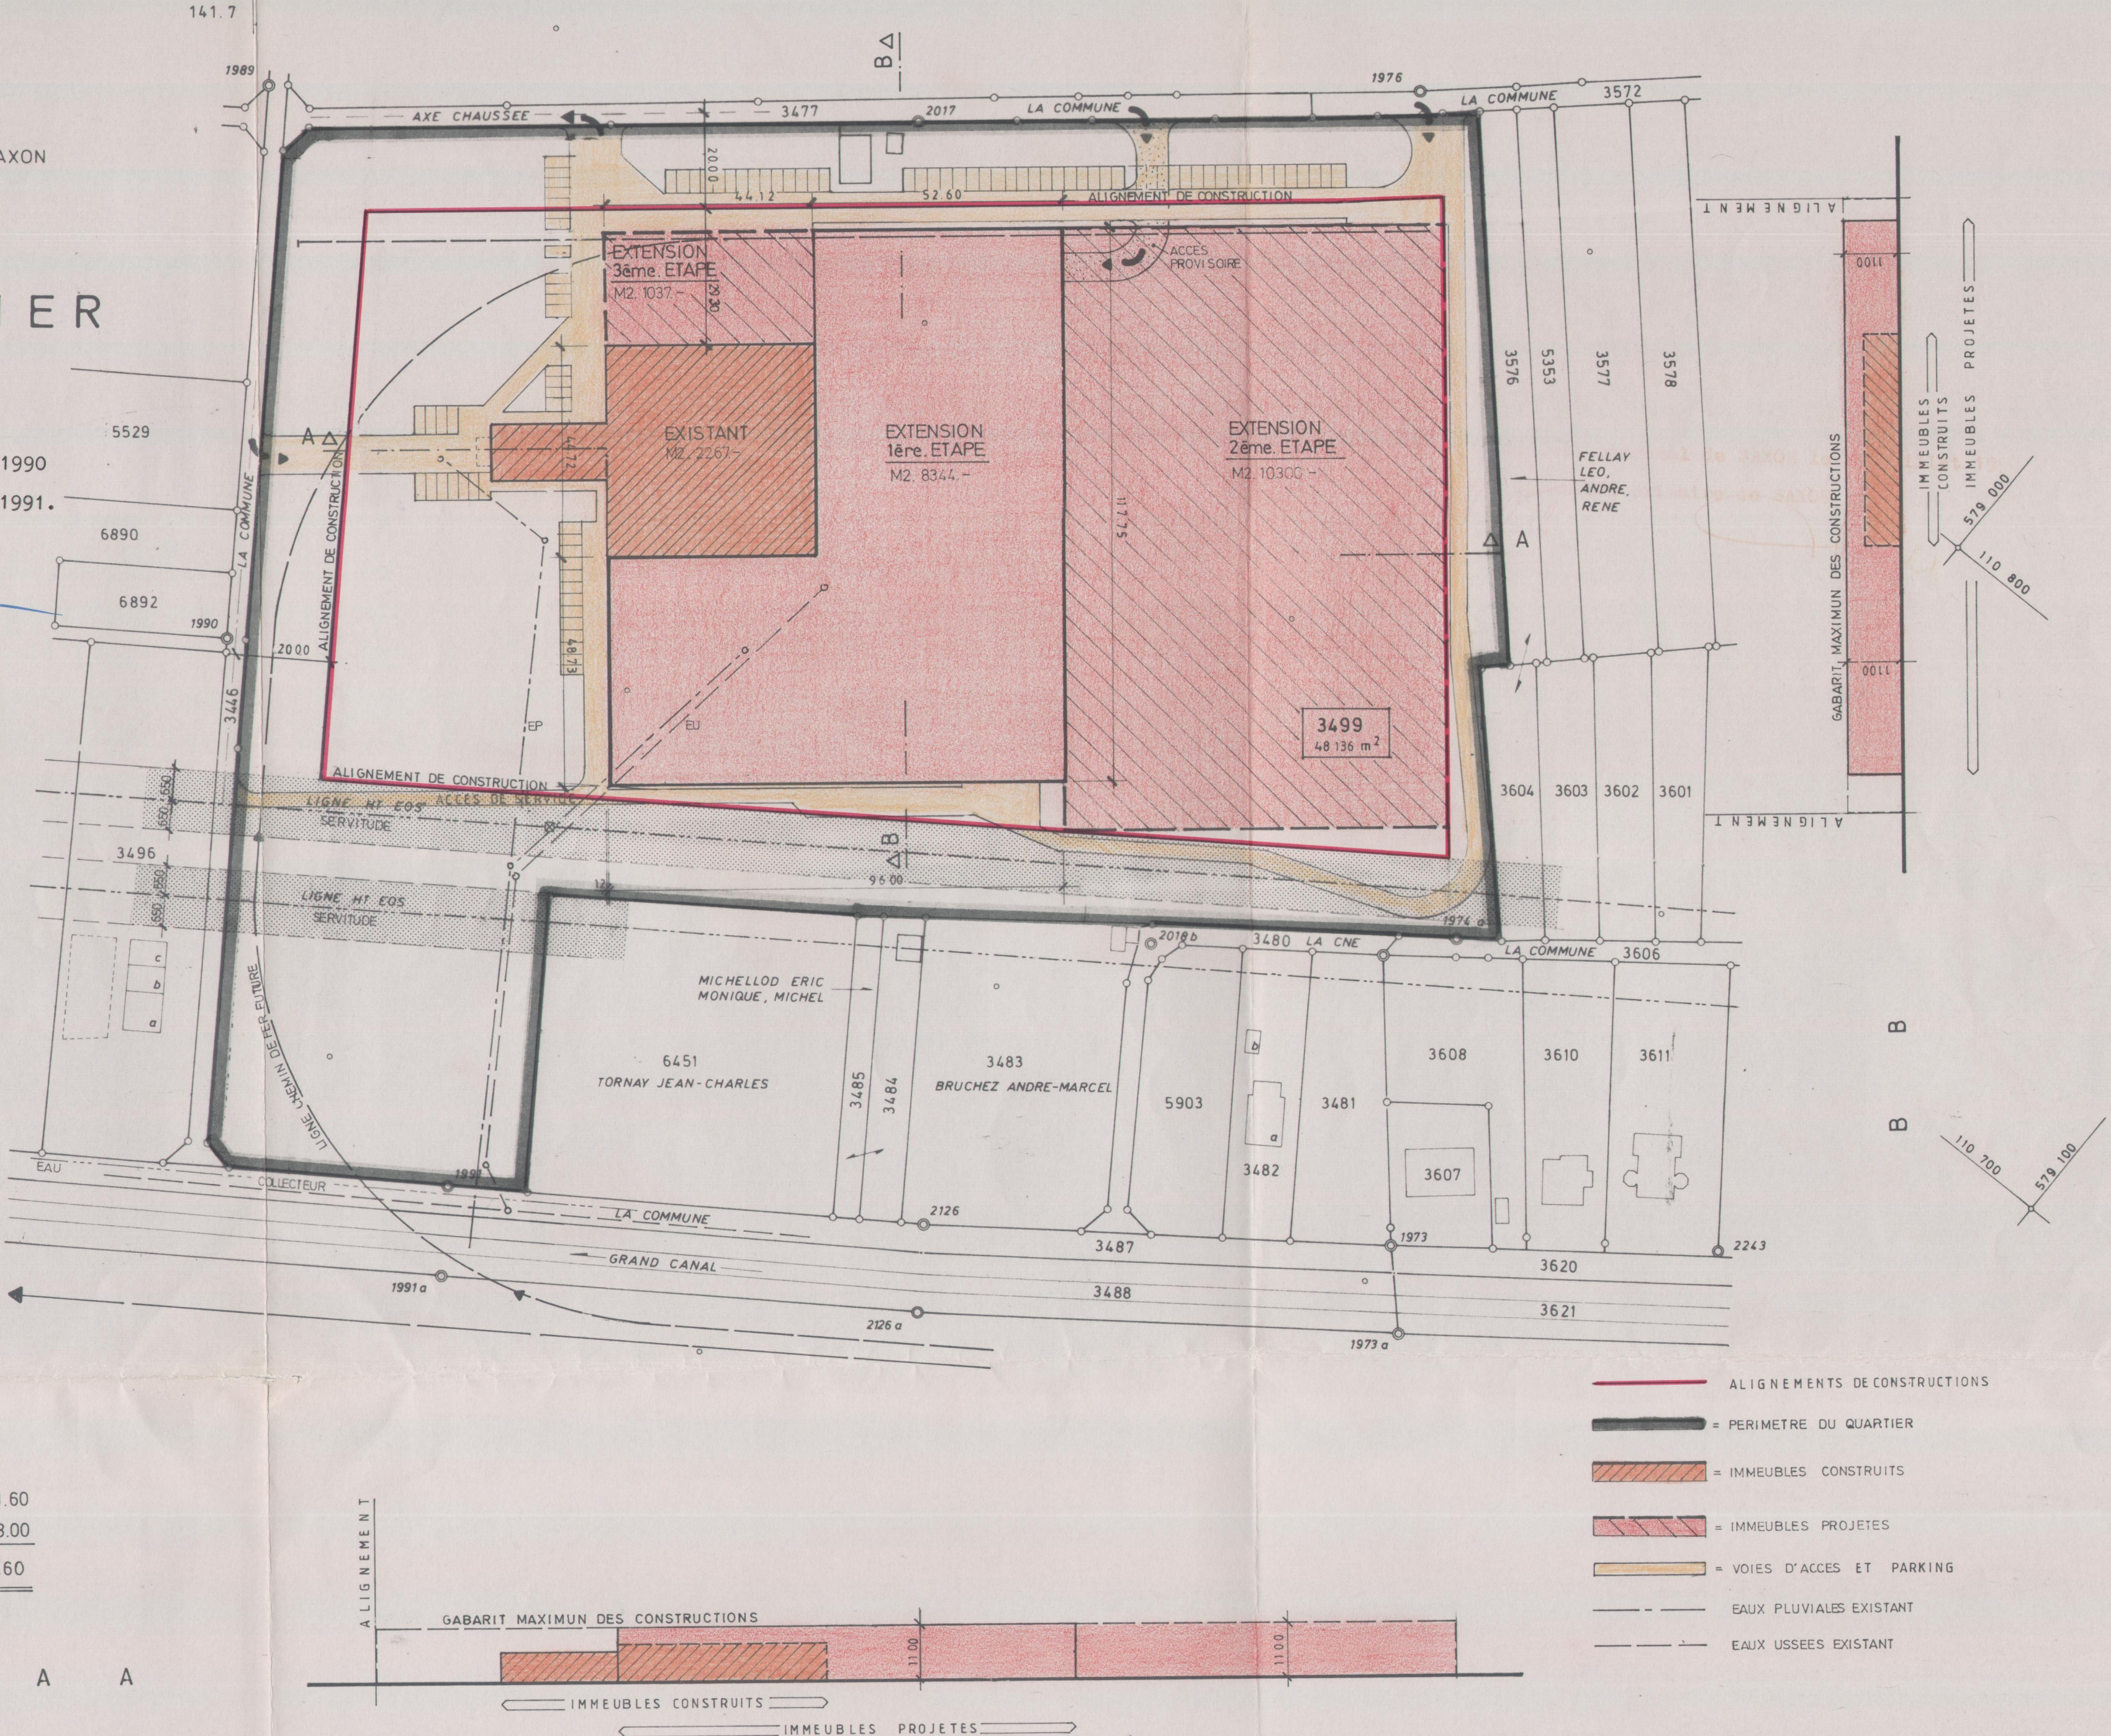

- ALIGNEMENTS DE CONSTRUCTIONS
- PERIMETRE DU QUARTIER
- IMMEUBLES CONSTRUITS
- IMMEUBLES PROJETES
- VOIES D'ACCES ET PARKING
- EAUX PLUVIALES EXISTANT
- EAUX USSEES EXISTANT