


LEGENDE :

- (art. 2) PERIMETRE DU PLAN DE QUARTIER
- (art. 8) ZONE DE CONSTRUCTIONS "CENTRES D'ACHATS"
- (art. 9) ZONE MIXTE DE CONSTRUCTIONS, DE PLACES ET DE CIRCULATIONS
- (art.10) ZONE DE CIRCULATIONS DES VEHICULES EN SURFACE
- (art.11) ZONE DE CIRCULATIONS DE MOBILITE DOUCE (PIETONS)
- (art.12) ZONE DE CIRCULATIONS DE MOBILITE DOUCE (CYCLISTES)
- (art.13) ZONE D'ESPACES VERTS ARBORISES

Approuvé


le 28 FEV. 2008

aux conditions posées  
par le permis de construire  
Commune de Conthey - Service technique

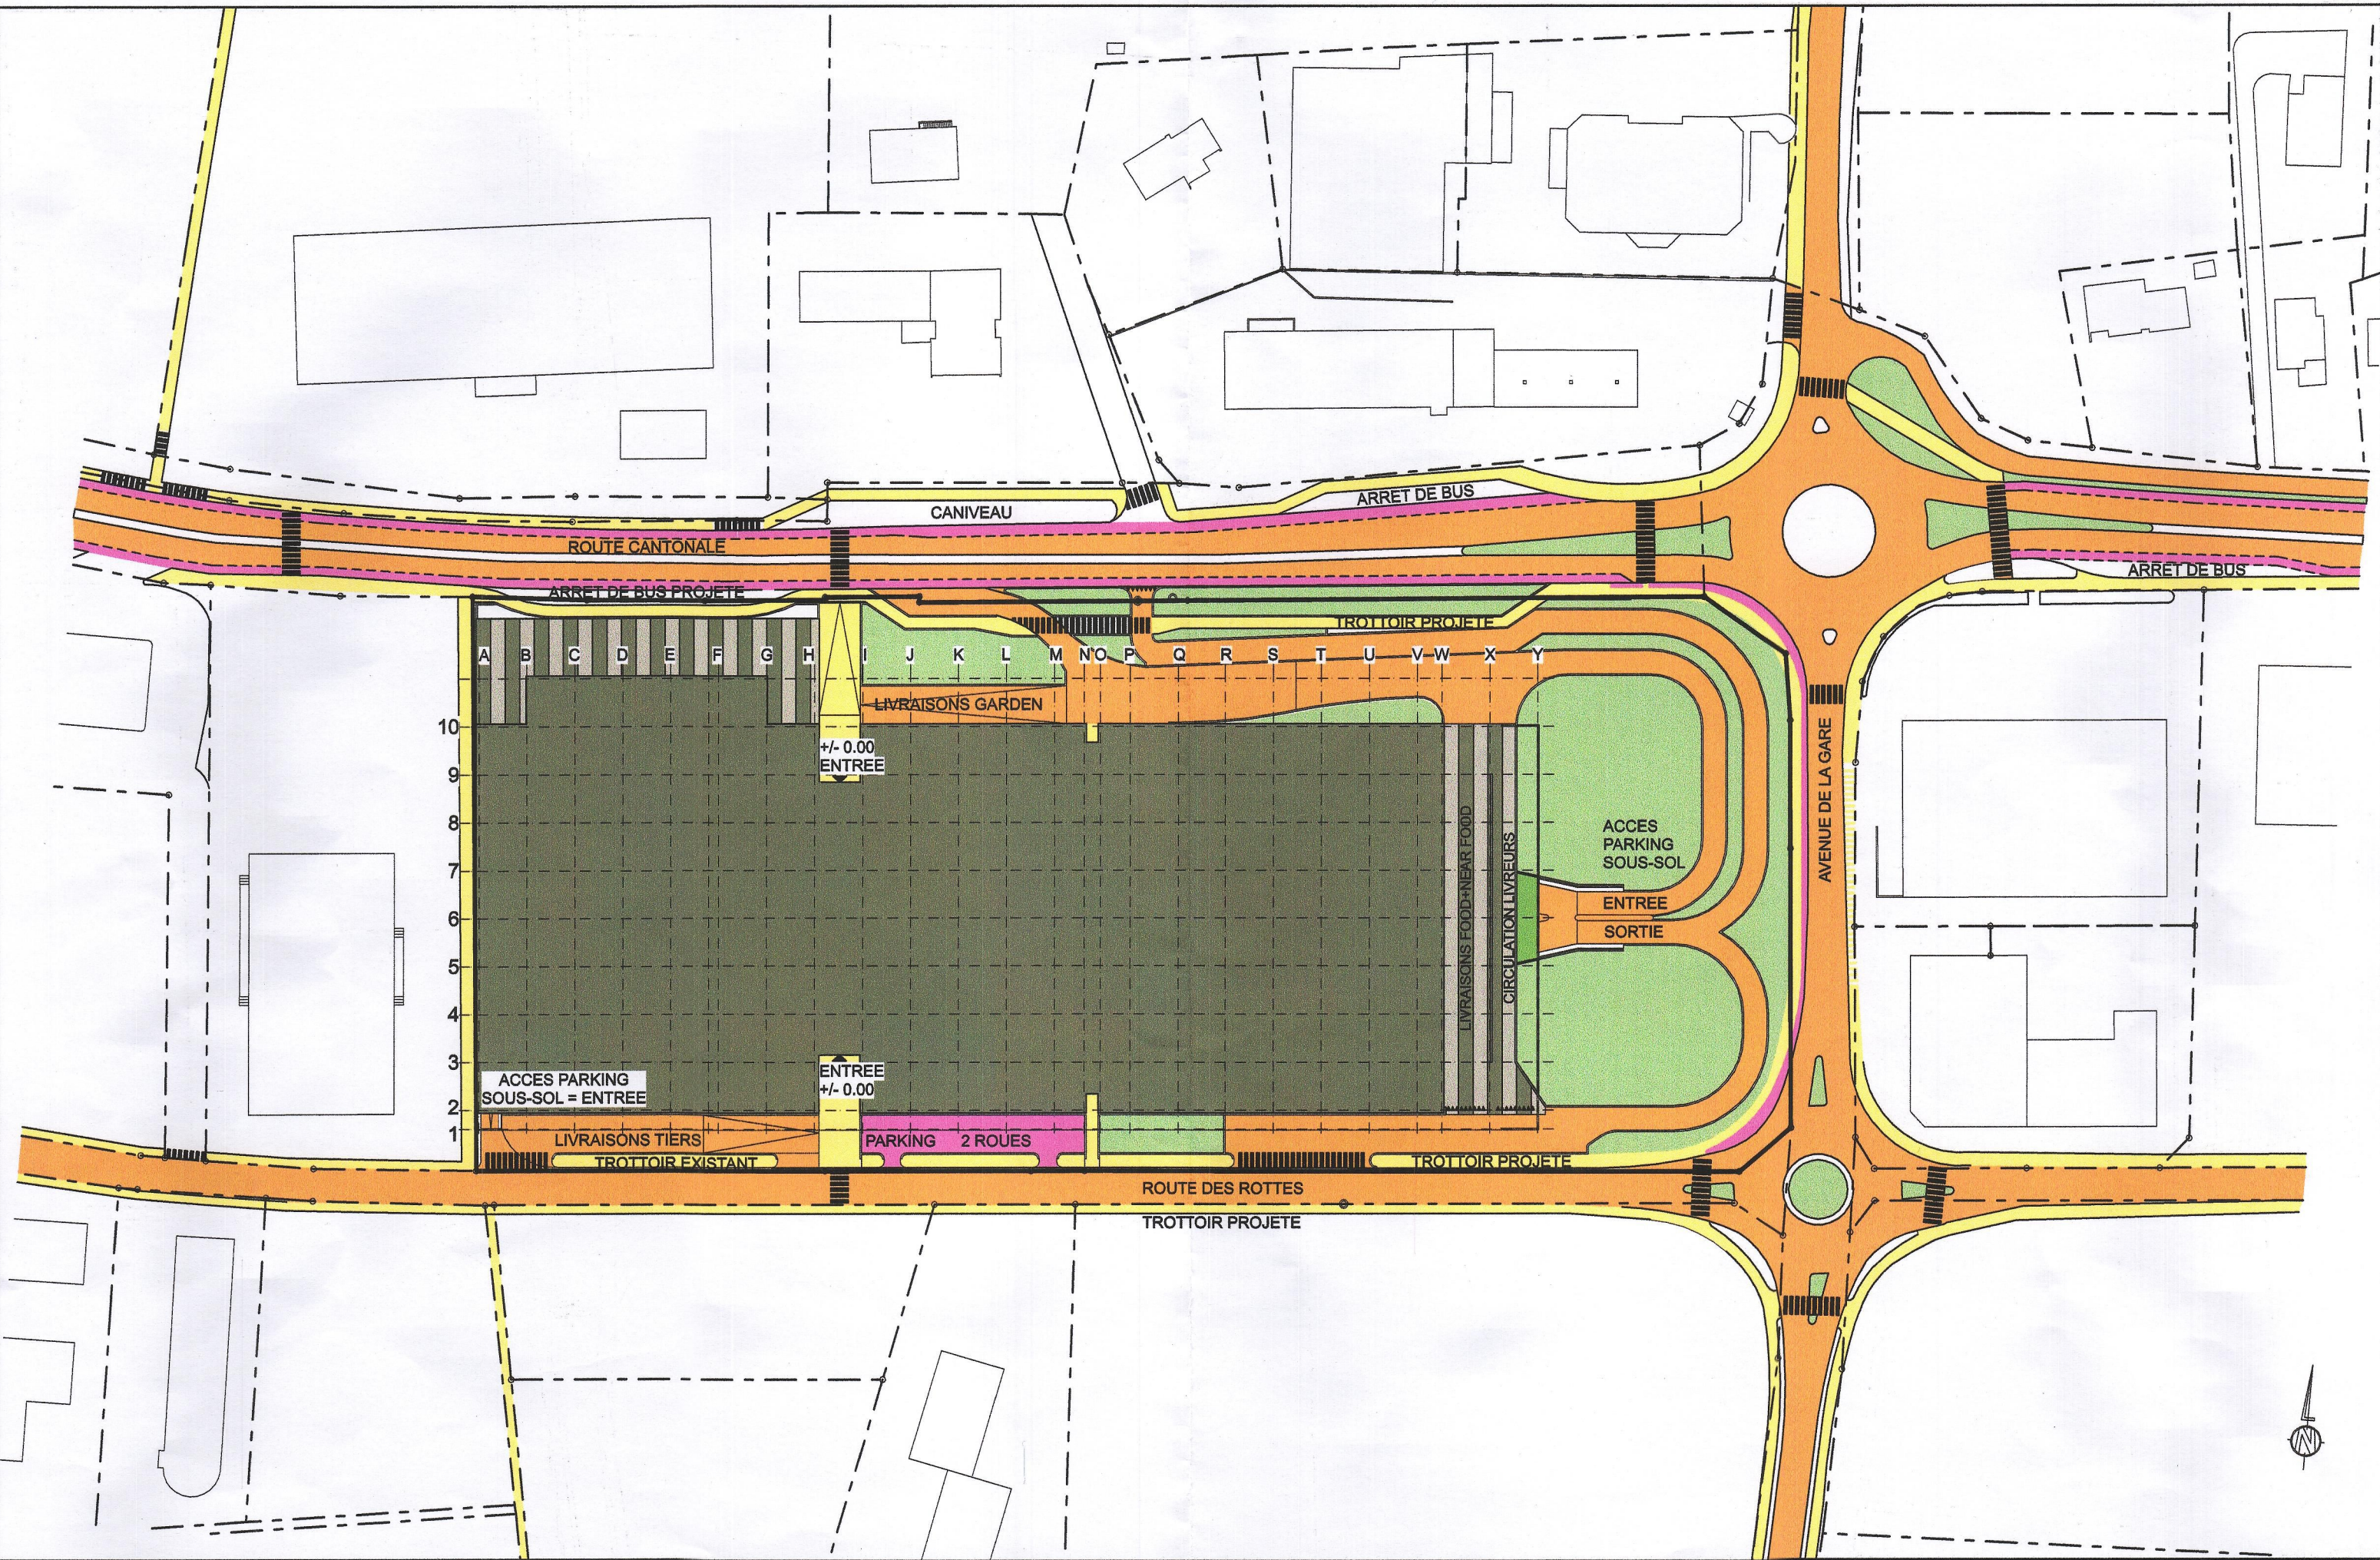

PLAN

10.00 m

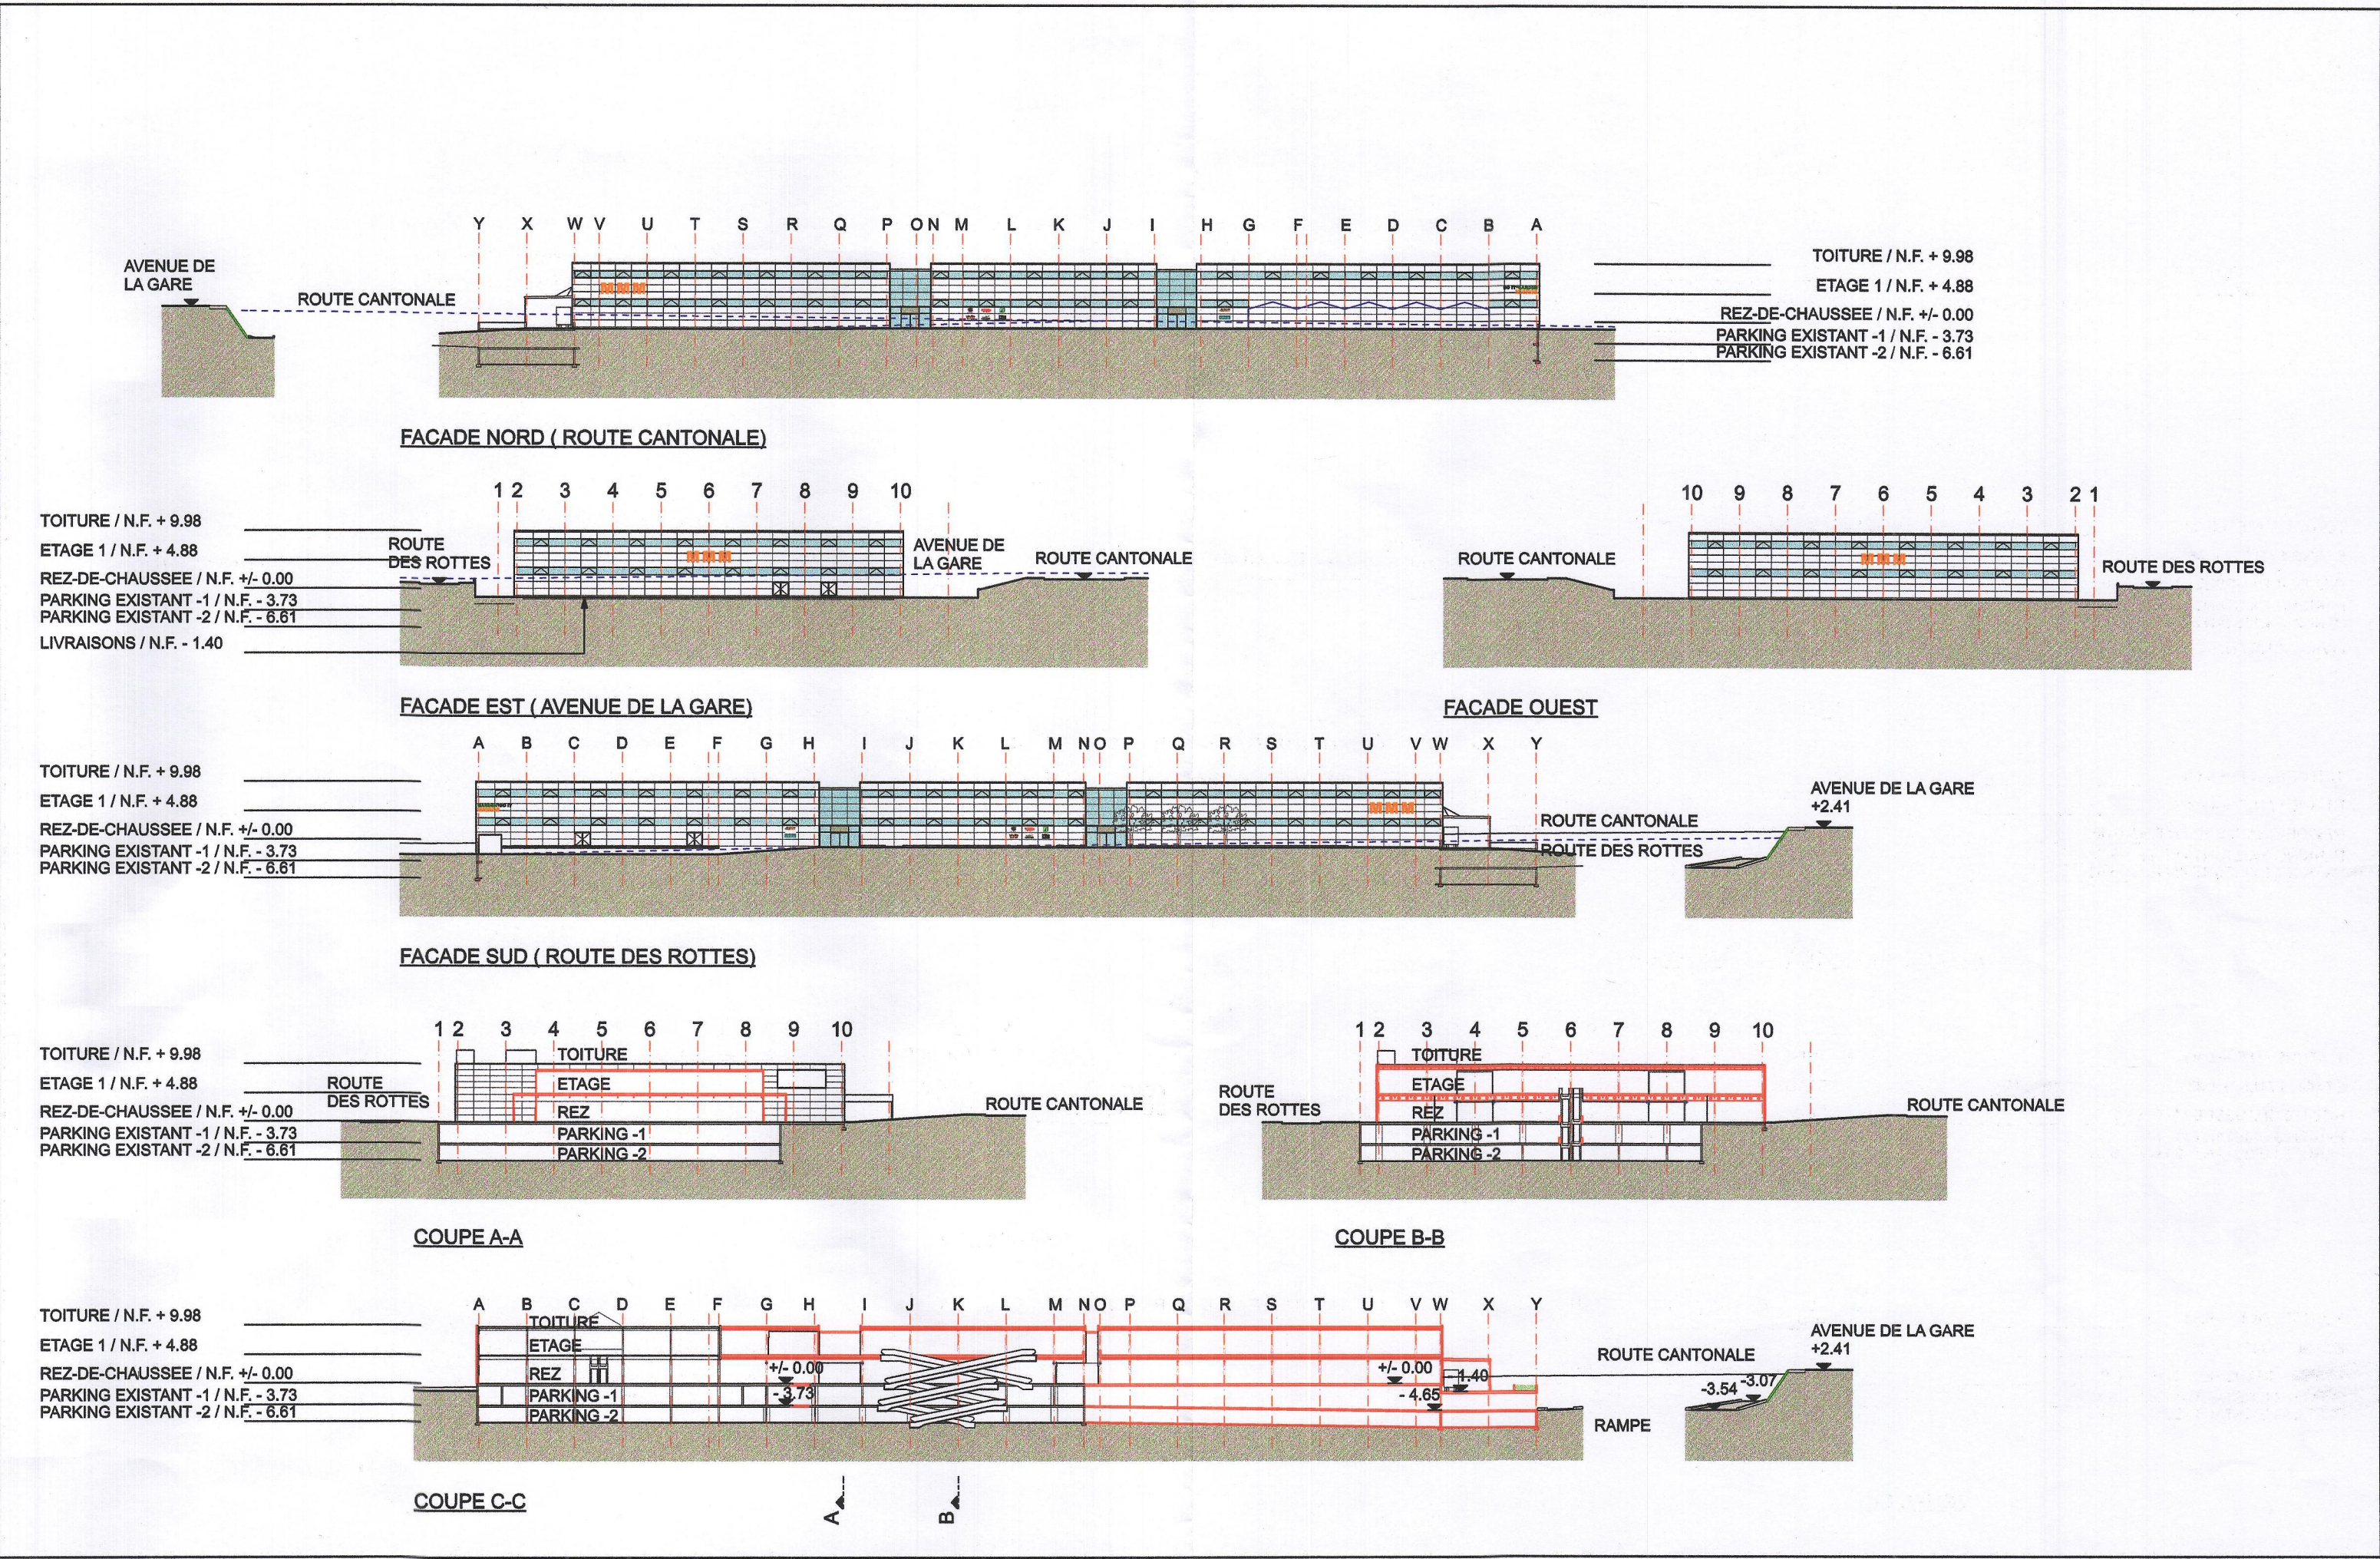

COUPES + FACADES

10.00 m