COMMUNE DE SAVIESE

Homologué par le Conseil d'Etat

en séance du 25 octobre 2000

Droit de sceau : Fr. 150.-

L'atteste:

Le chancelier d'Etat :

CHANCELLERIE D'ETAT DU CANTON DU VALAIS

Plan de situation

Echelle 1:500

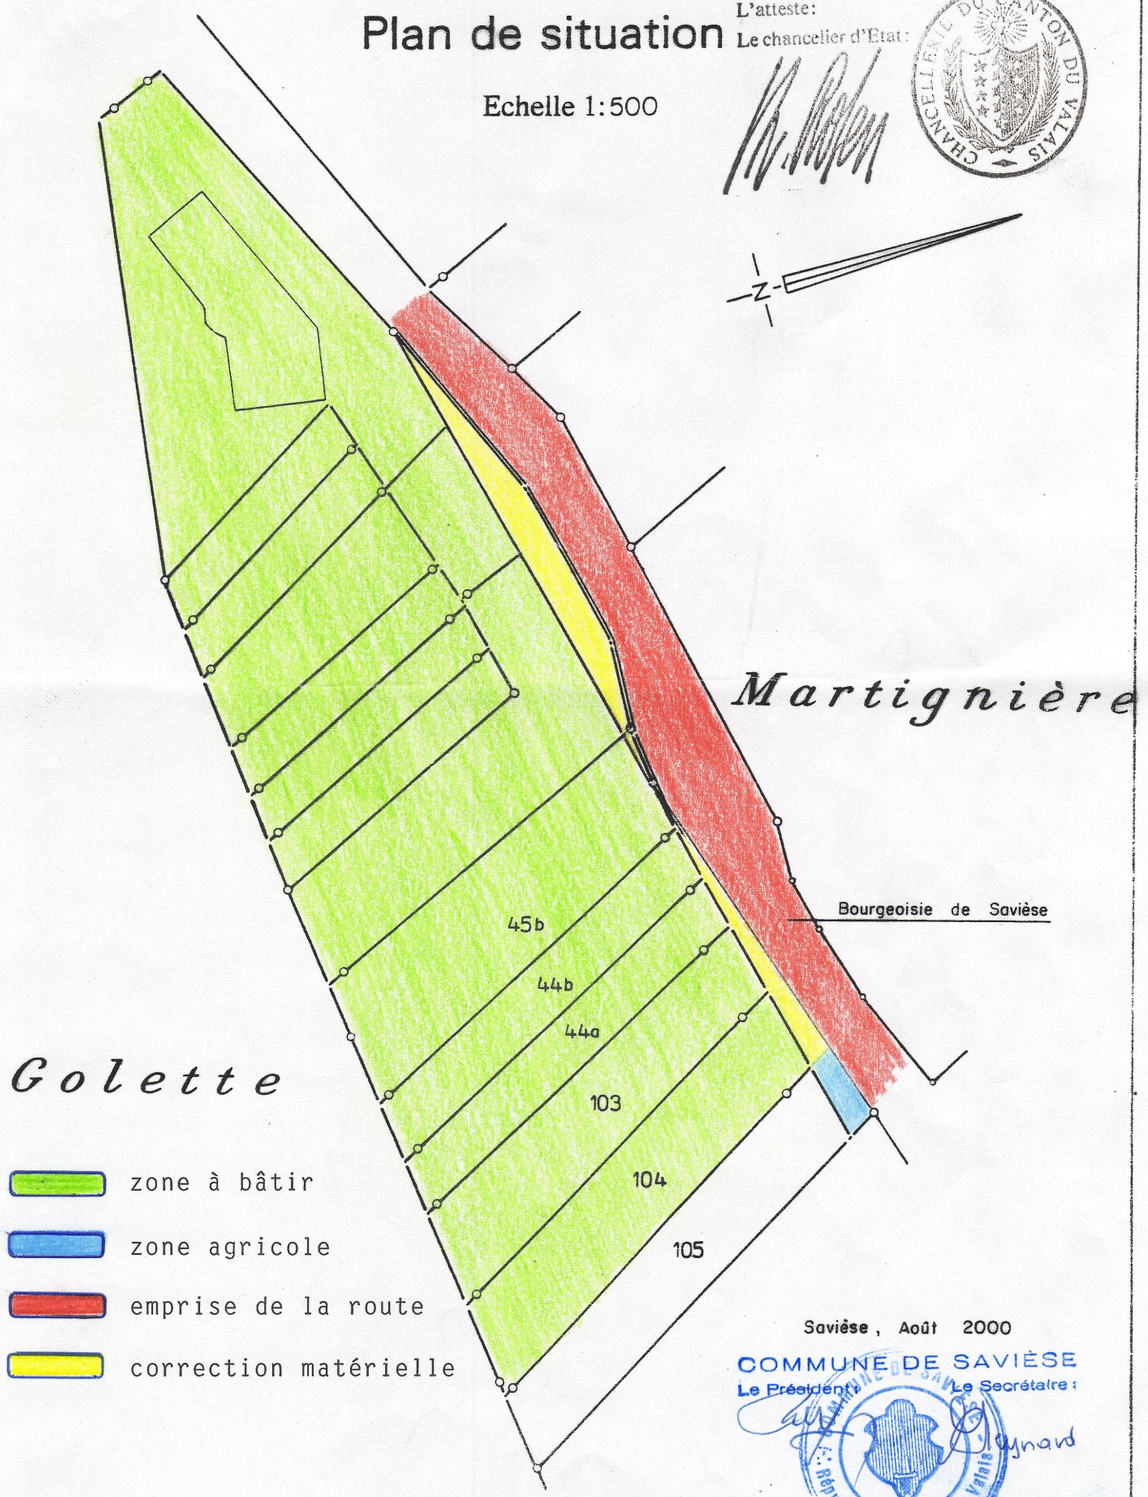

Savièse, Août 2000

COMMUNE DE SAVIÈSE

Le Président : Le Secrétaire :

Reynard

République et Canton du Valais

ART.	PLAN Fol.	PLAN N°	NOM LOCAL	SURFACE de la PARCELLE	NATURE	SURFACE par NATURE	TAXE CADASTRALE PRIX au m2 Fr.	TAXE CADASTRALE PRIX Biens-fonds Fr.	TAXE CADASTRALE PRIX Bâtiment Fr.	PROPRIETAIRES
ANCIEN ETAT										
			Golette		Domaine non cadastré					Bourgeoisie de **SAVIESE**
				—		—				
NOUVEL ETAT										
—	24	149	Golette	55	inculte	37	60.-	2220.-		
					inculte	18	17.-	306.-		
La difference de surface et de taxe pour balance provient de la cadastration de la parcelle No 149				55 -55		55 -55		2526.- -2526		
				—		—		—		
										Savièse Août 2000