


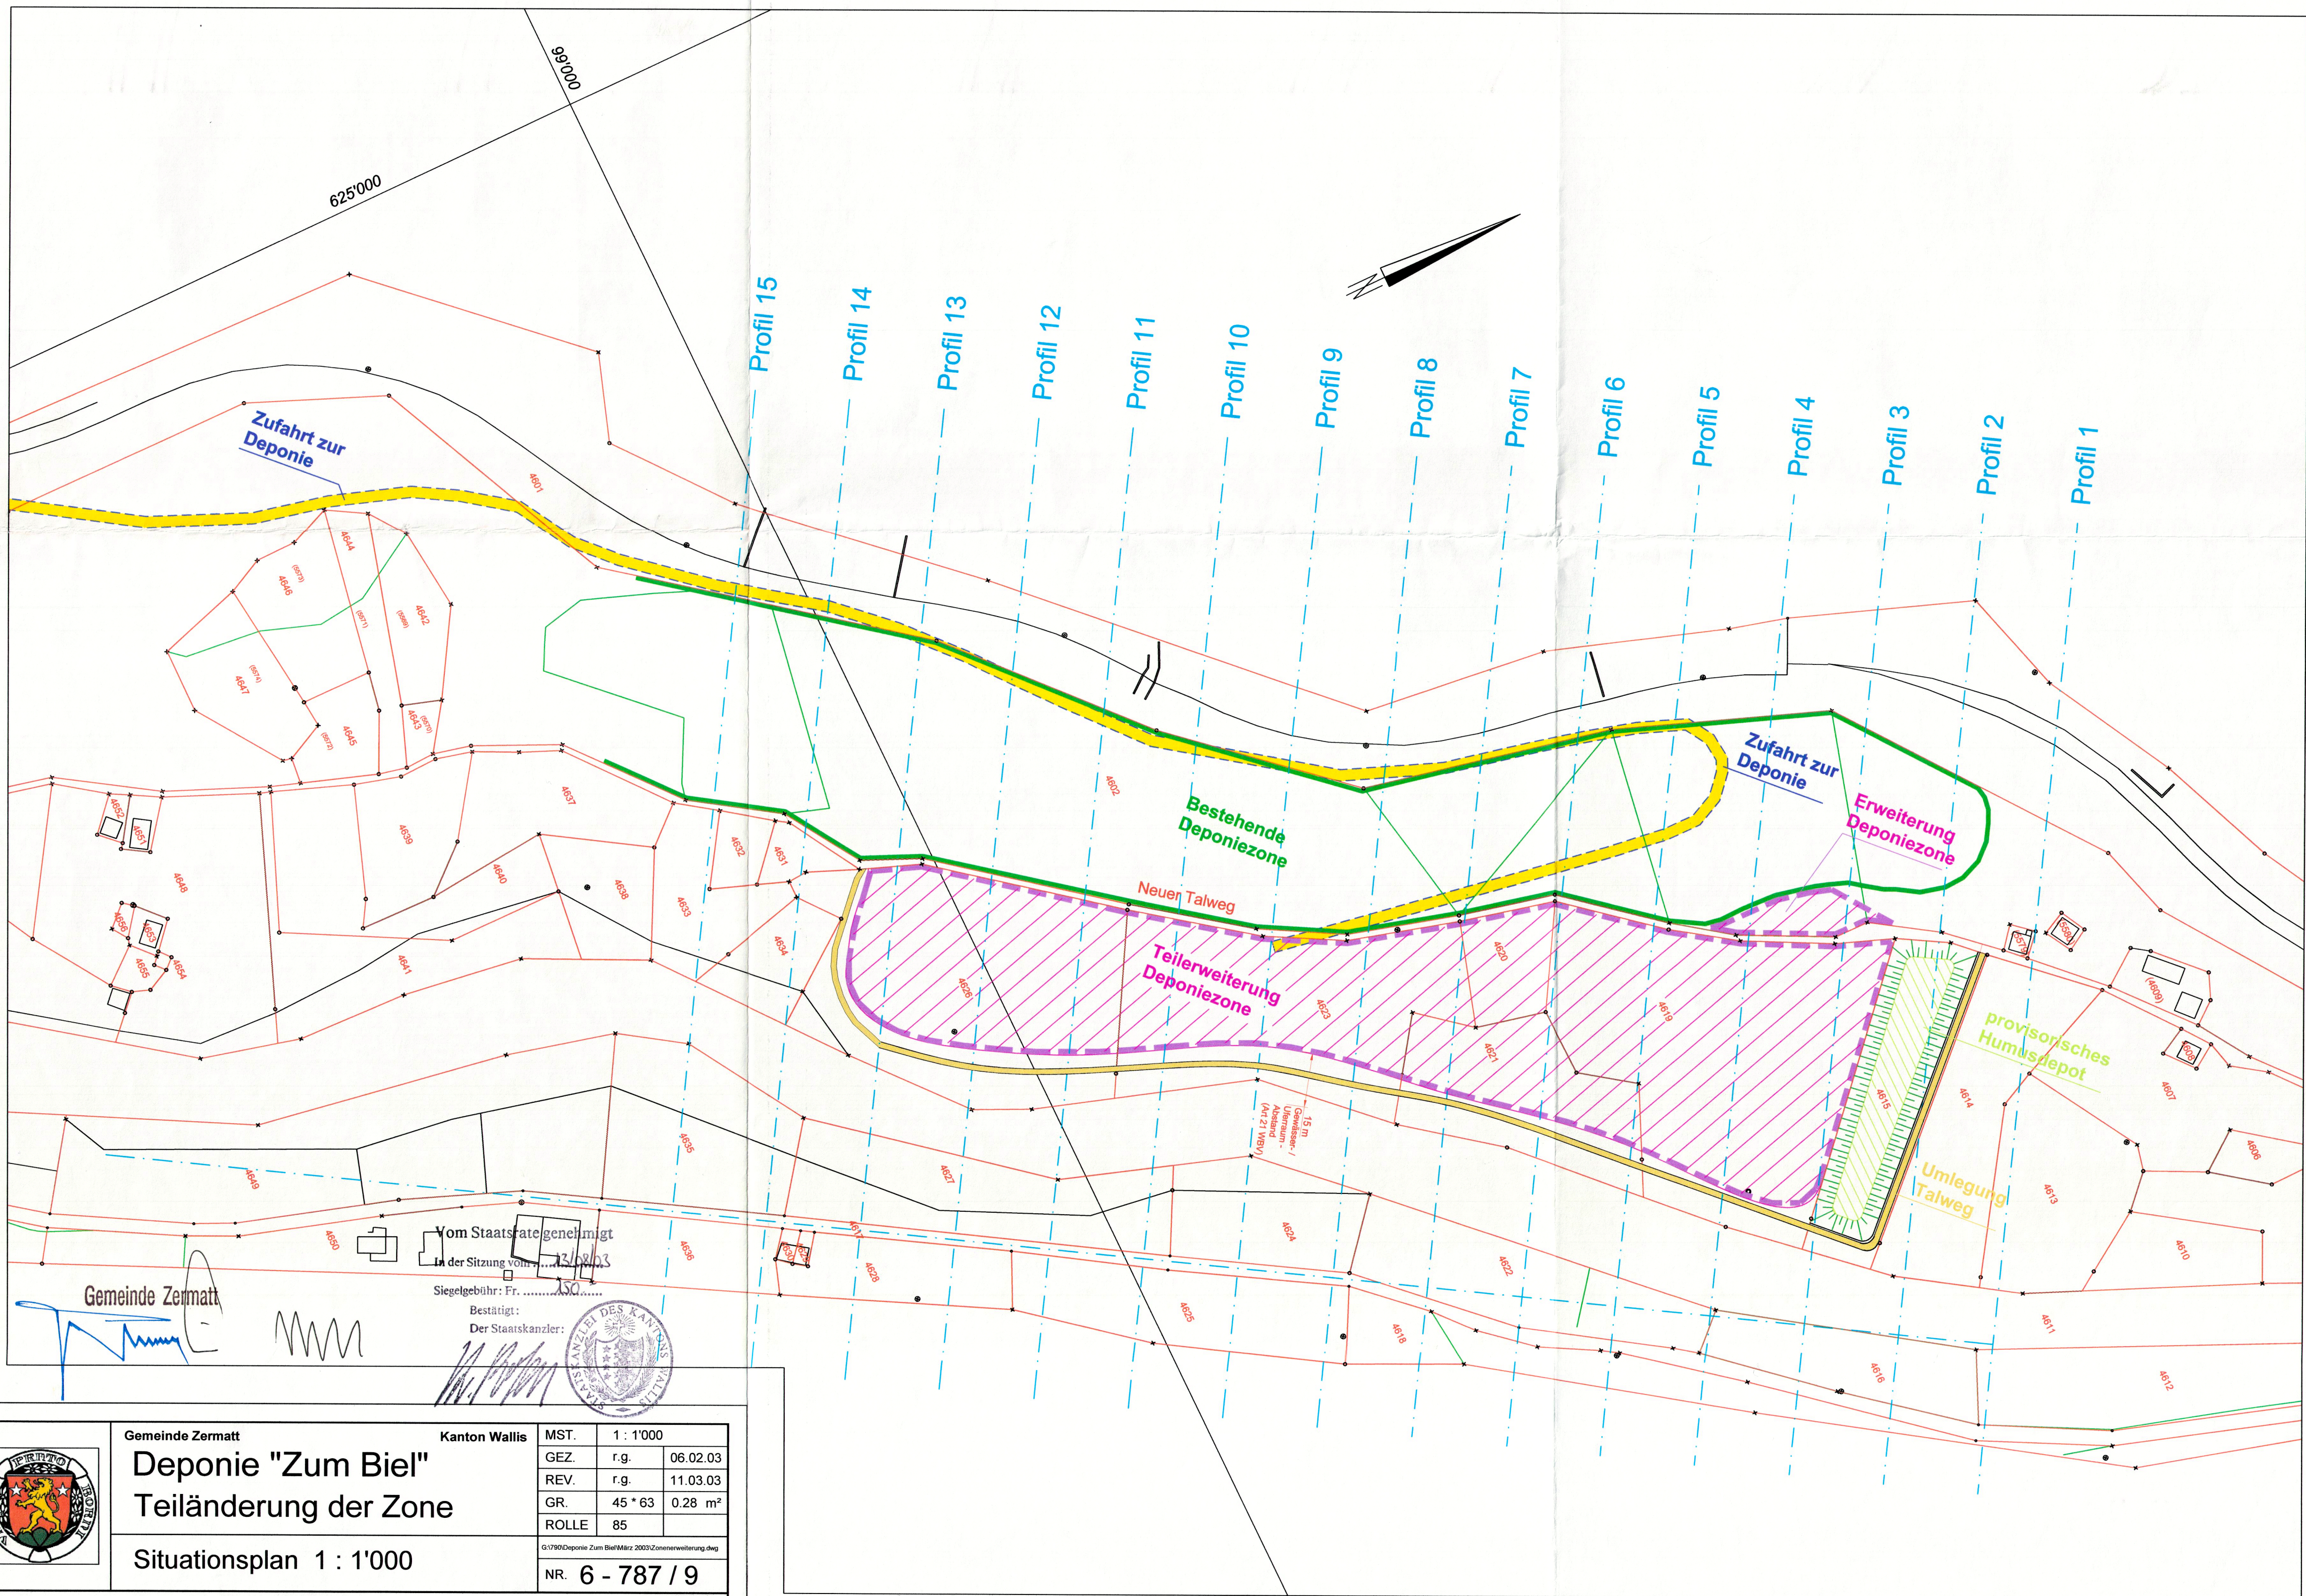

Vom Staatsrat genehmigt
in der Sitzung vom 13.8.03
Siegelgebühr: Fr. 150
Bestätigt:
Der Staatskanzler:

Gemeinde Zermatt



Gemeinde Zermatt		Kanton Wallis	
Deponie "Zum Biel" Teiländerung der Zone Situationsplan 1 : 1'000		MST.	1 : 1'000
		GEZ.	r.g. 06.02.03
		REV.	r.g. 11.03.03
		GR.	45 * 63 0.28 m²
		ROLLE	85
		G:\780\Deponie Zum Biel\März 2003\Zonenrweiterung.dwg	
		NR. 6 - 787 / 9	
BAUABTEILUNG GEMEINDE ZERMATT		Tel. 027 / 966 22 50	
Kirchplatz 3		Fax. 027 / 966 22 88	