




Kanton Wallis

Gemeinde Zermatt

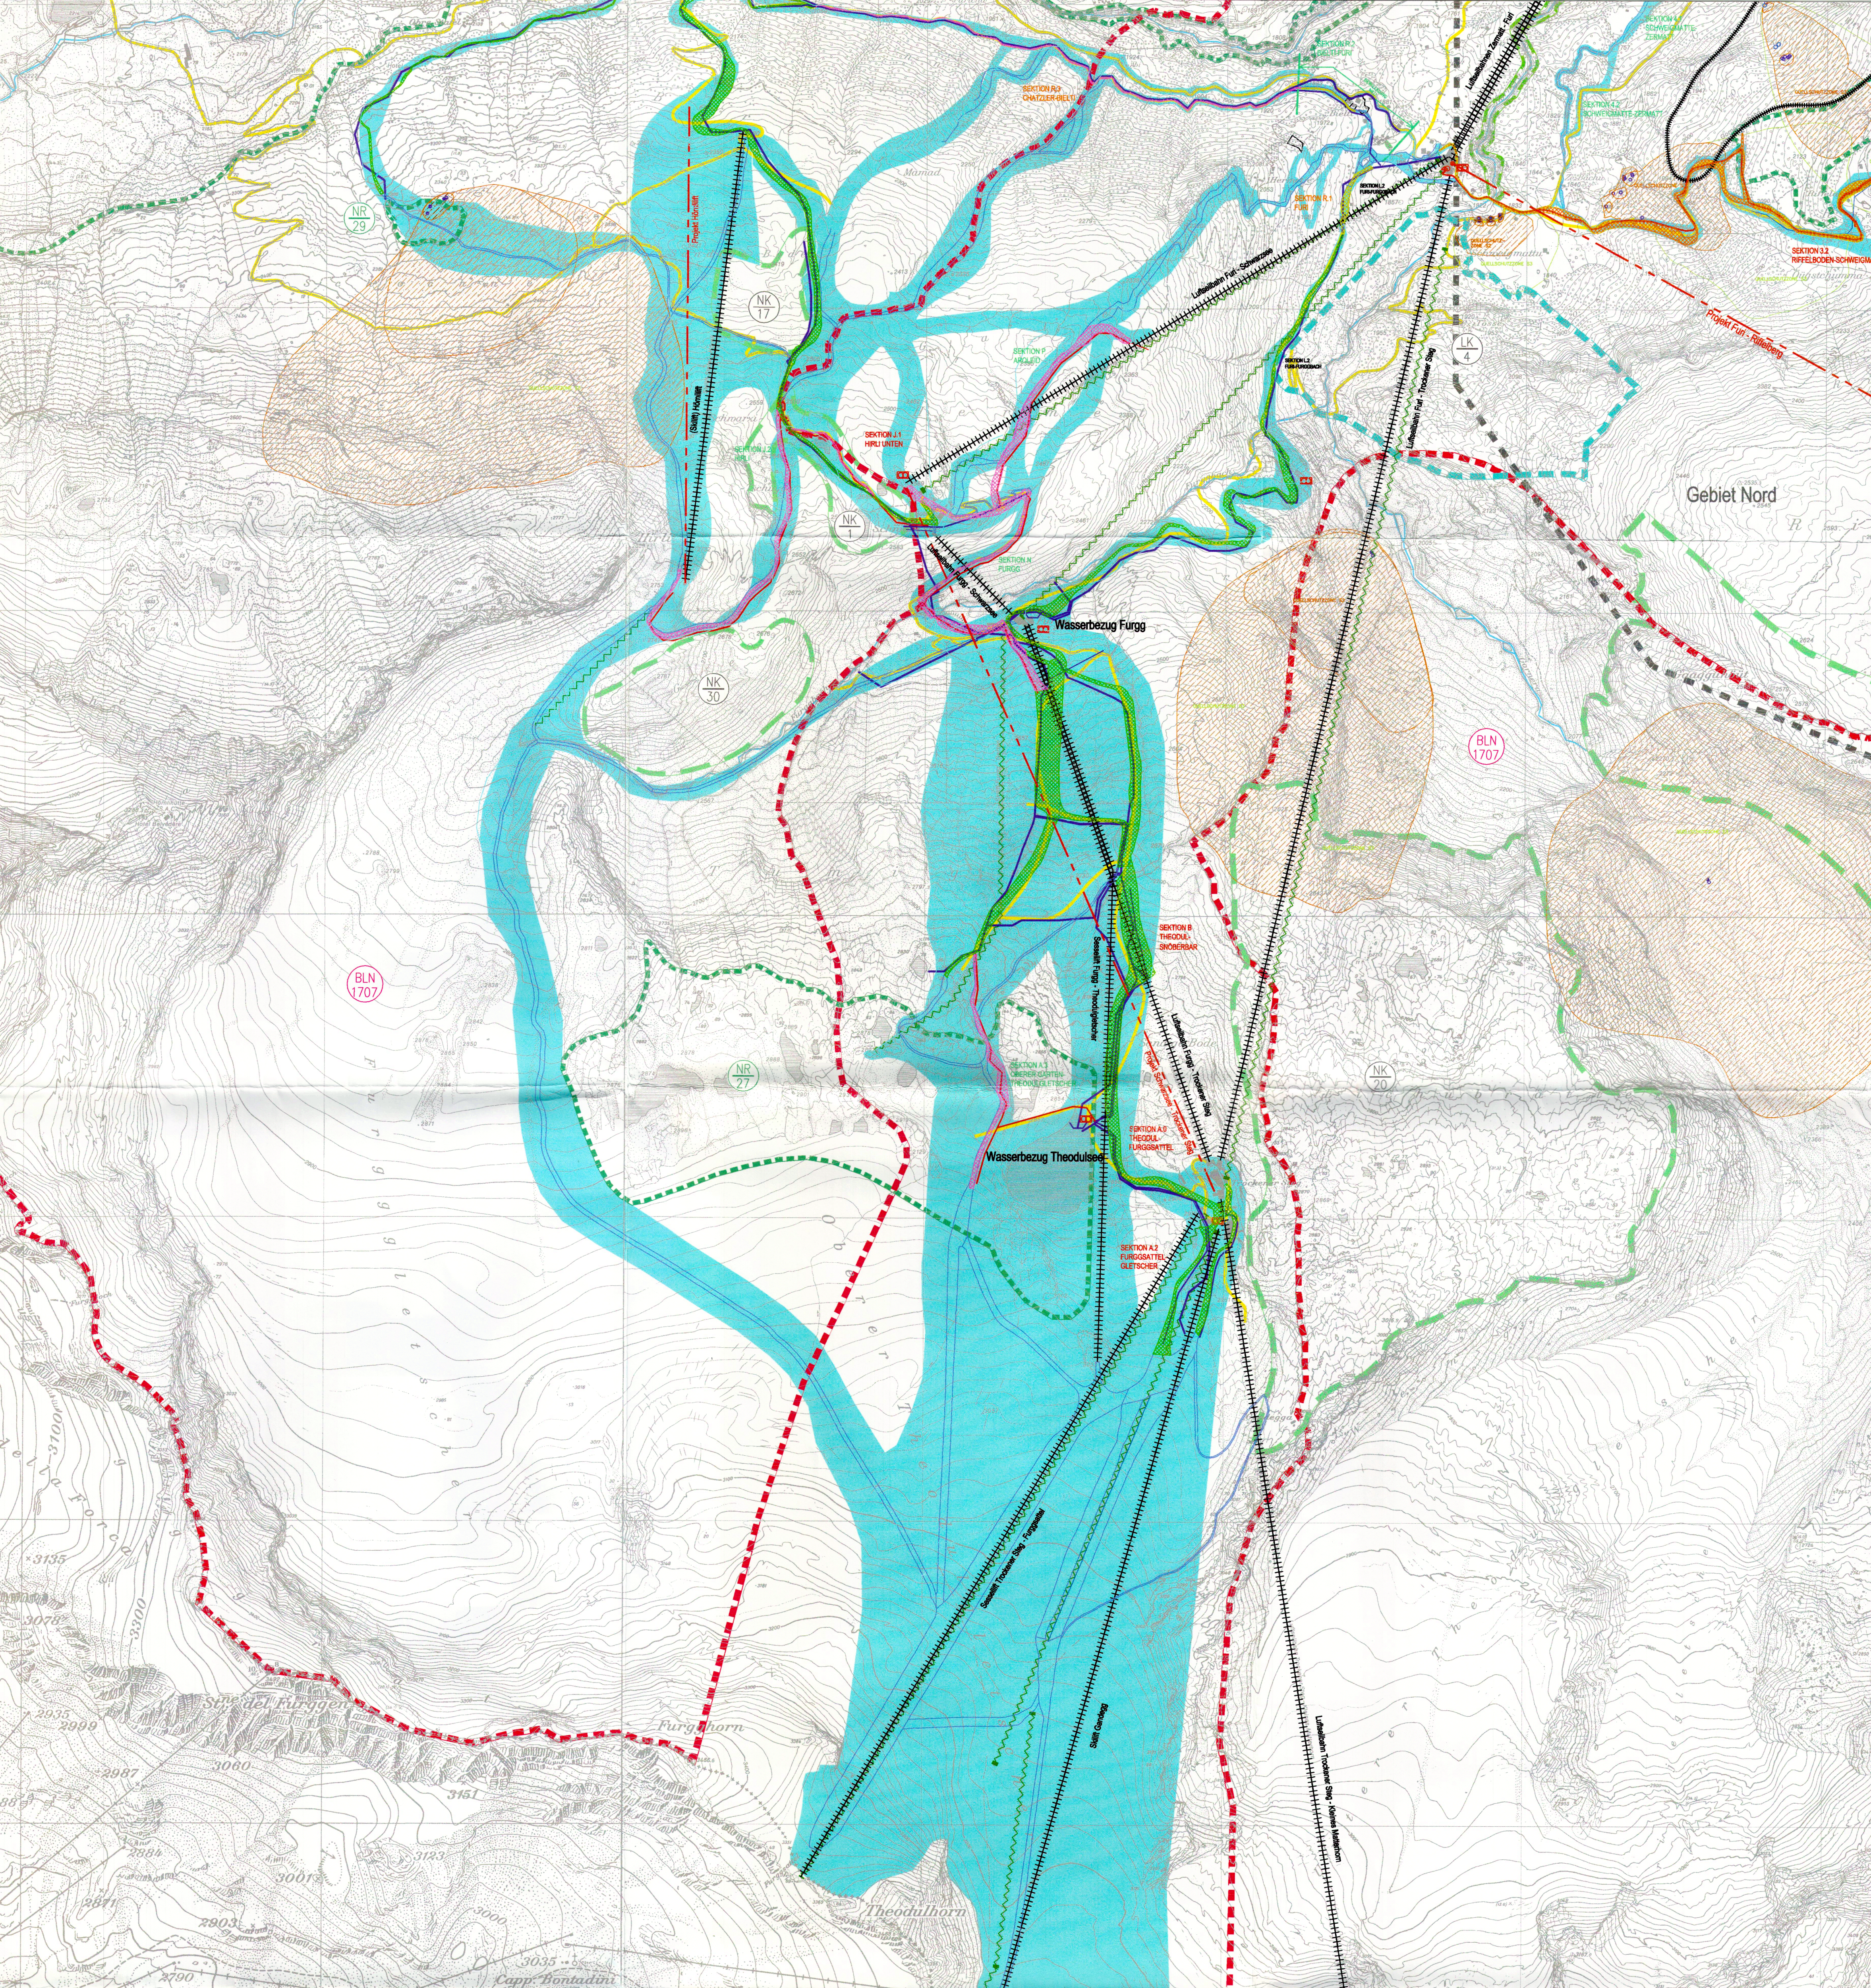

Skisportzonen S Gebiet Süd Erschliessungsplan 1:10000

Legende:

- Touristische Transportanlagen
- Skipisten
- Beschneigungsflächen
- Versorgungsleitungen
- Wasserbezugsorte
- Trafostationen
- Pumpstationen
- Transportwege / -strassen
- Quellschutzzonen
- BLN Gebiet
- Übrige Schutzgebiete
- Skisportzone

- bestehend
- geplant
- Abbruch
- Vom Staatsrate genehmigt
- 9 FEB 2005
In der Sitzung vom
- Siegelgebühr: Fr. 1.50 - ...
- Bestätigt
Der Staatskanzler:

Klaus Aufenblatten
Geomatik AG
dipl. Ing.-ETH
3920 Zermatt
Tel. 027 966 86 66
Fax 027 966 86 67
Email info@geomatik-ag.ch

Plan Nr.

Format: 63 / 95

Auftrag	entworfen	gezeichnet	kontrolliert	Datum (geändert)
Dez. 03	ThB	HP-DJ1055CM	Chr. B. / STA	05.04.2004
Dez. 03	ThB	HP-DJ1055CM	Chr. B. / STA	16.12.2004

D:\verwaltung\plan\01_Chefplan\erschliessungsplan.dwg

