


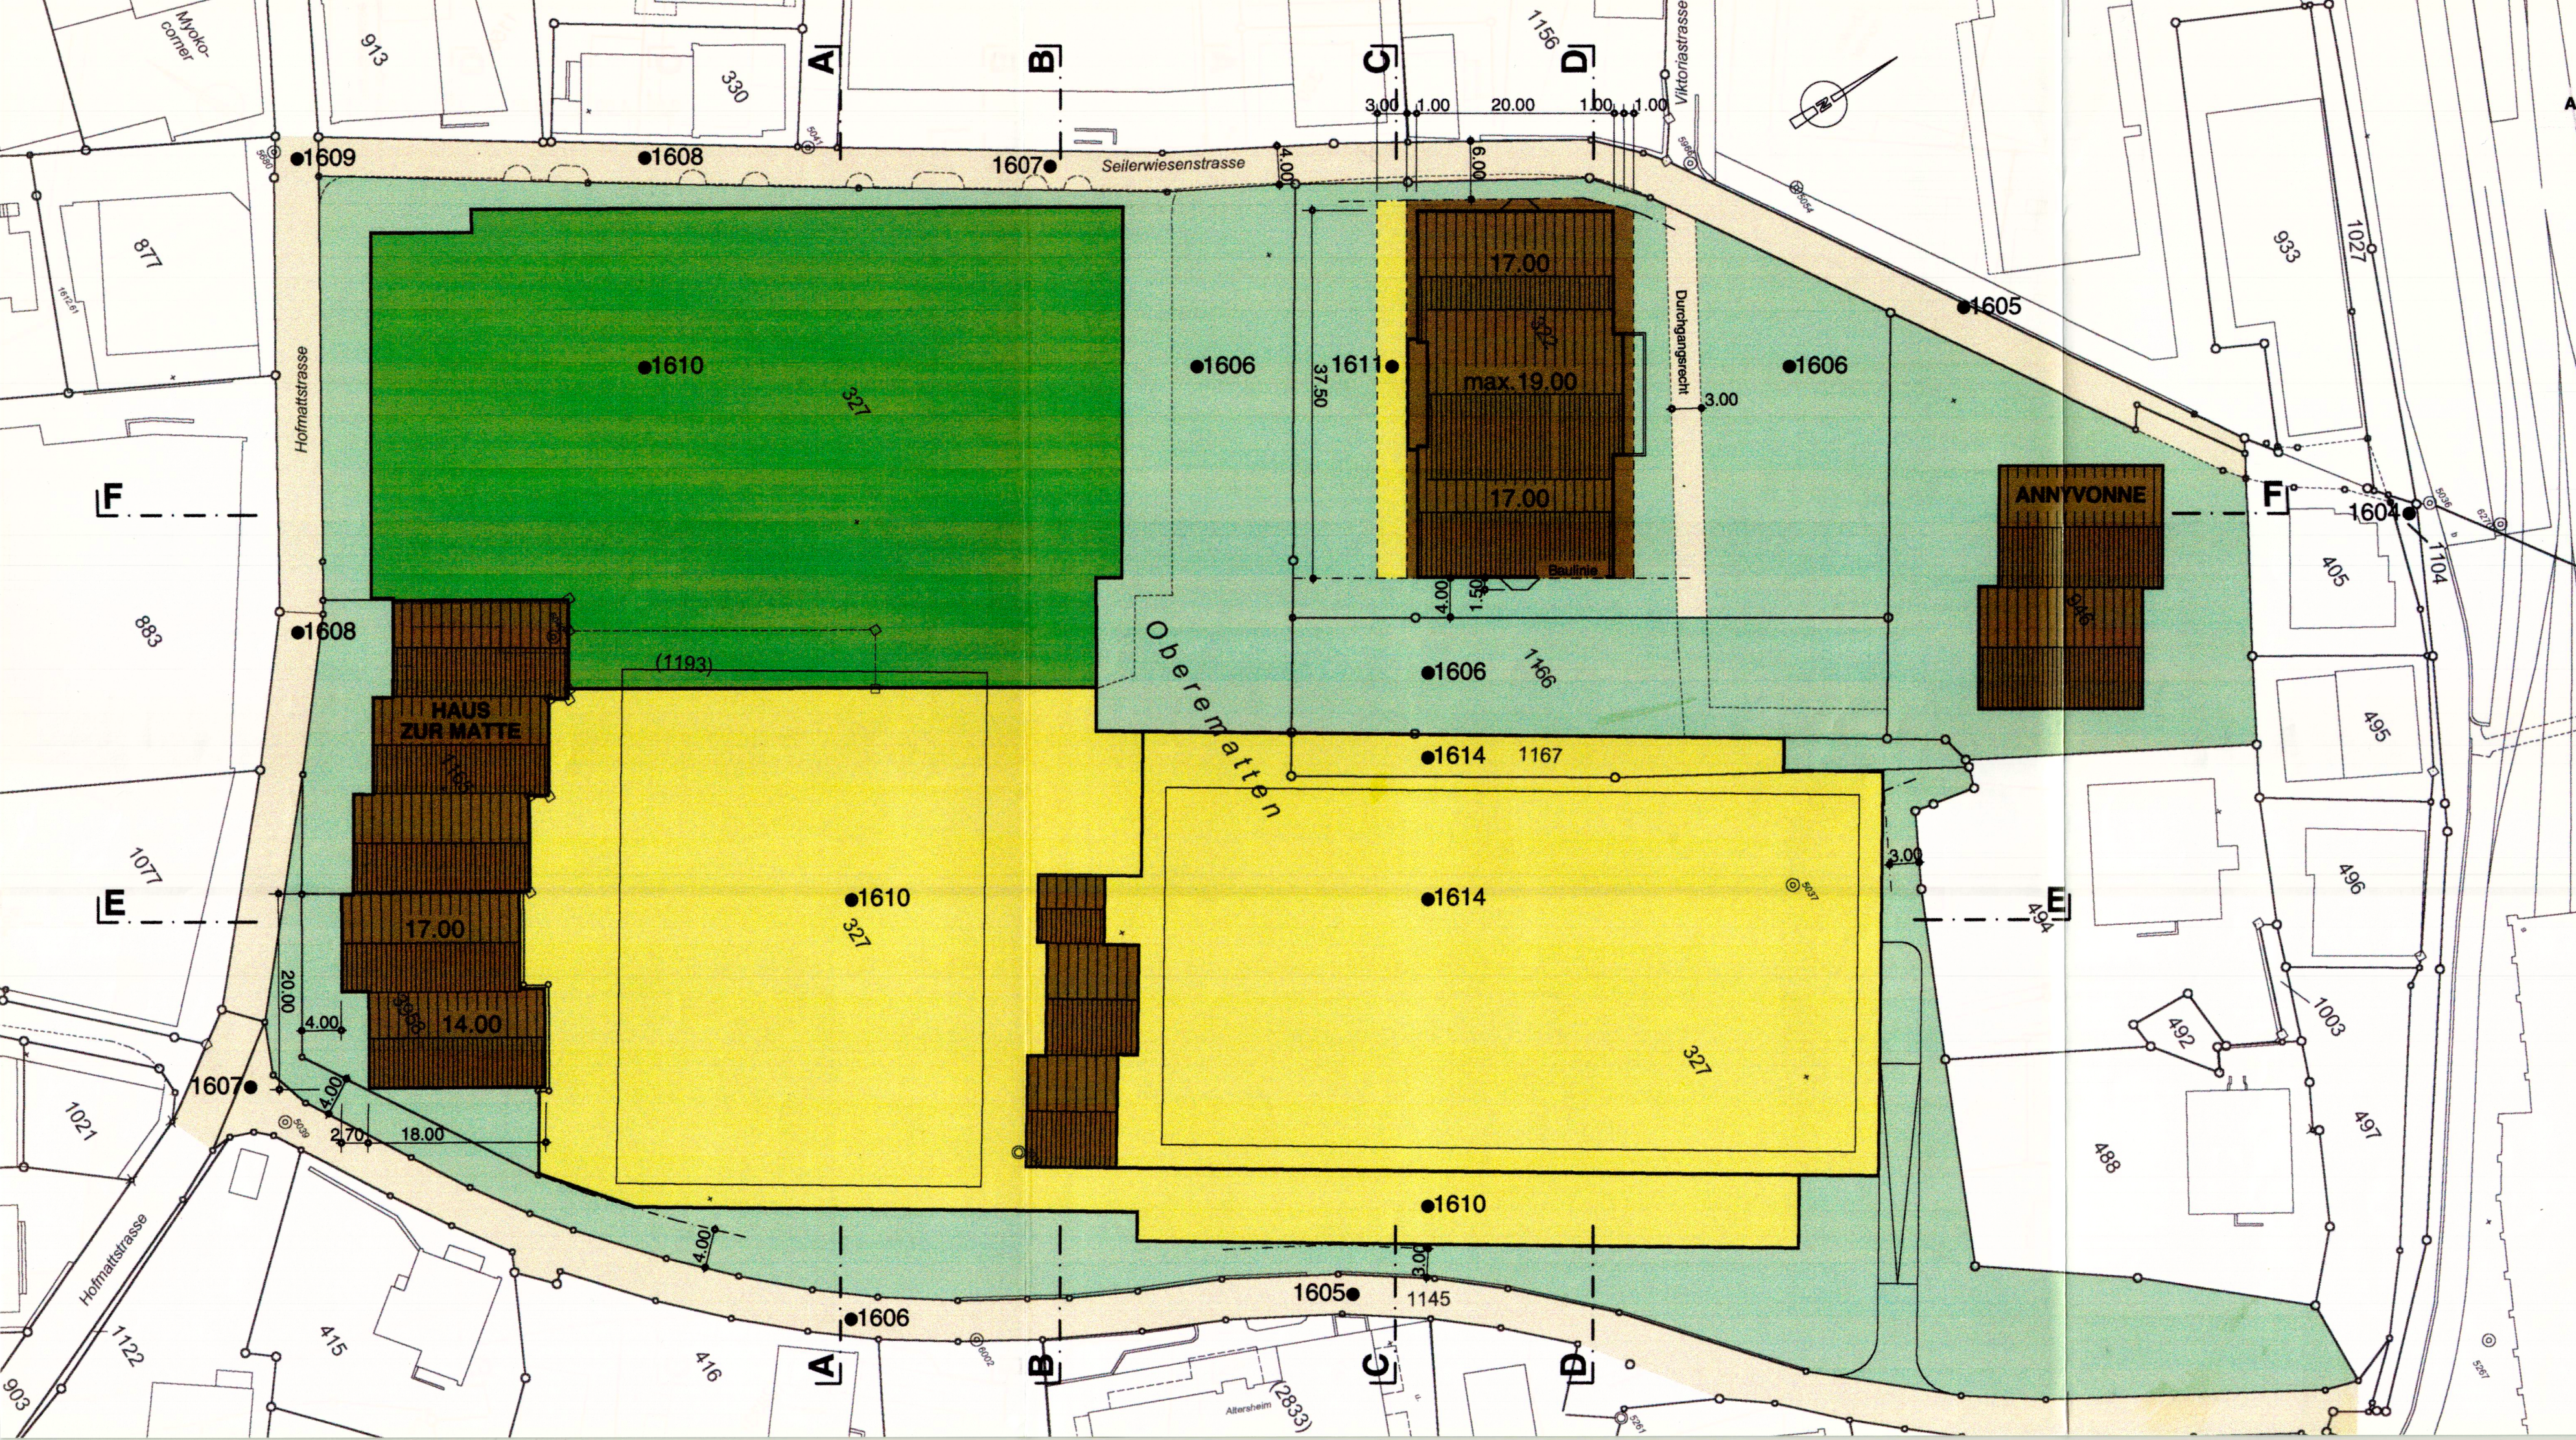

EINGEGANGEN 01. April 2005
Angenommen durch die Urversammlung am 15. Dezember 2005


[Handwritten signatures and initials]

Vom Staatsrate genehmigt
In der Sitzung vom 12. APR. 2006

Siegelgebühr: Fr. 180.-

Bestätigt:
Der Staatskanzler:

[Handwritten signature of the State Councillor]

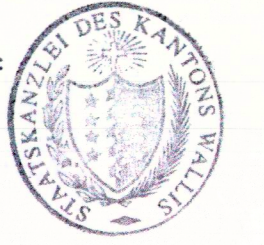

QP OBEREMATTEN ZERMATT NUTZUNGSPLAN MST.1-500

mpl architekturbüro
mooser & petrig & lauber
Hofmattstr. 7 • 3920 Zermatt • tel 027 966 38 88 • fax 027 966 38 85 • mpl@zermatt.ch
dat 31.03.05
gez jacad
gr 63/30
rev