


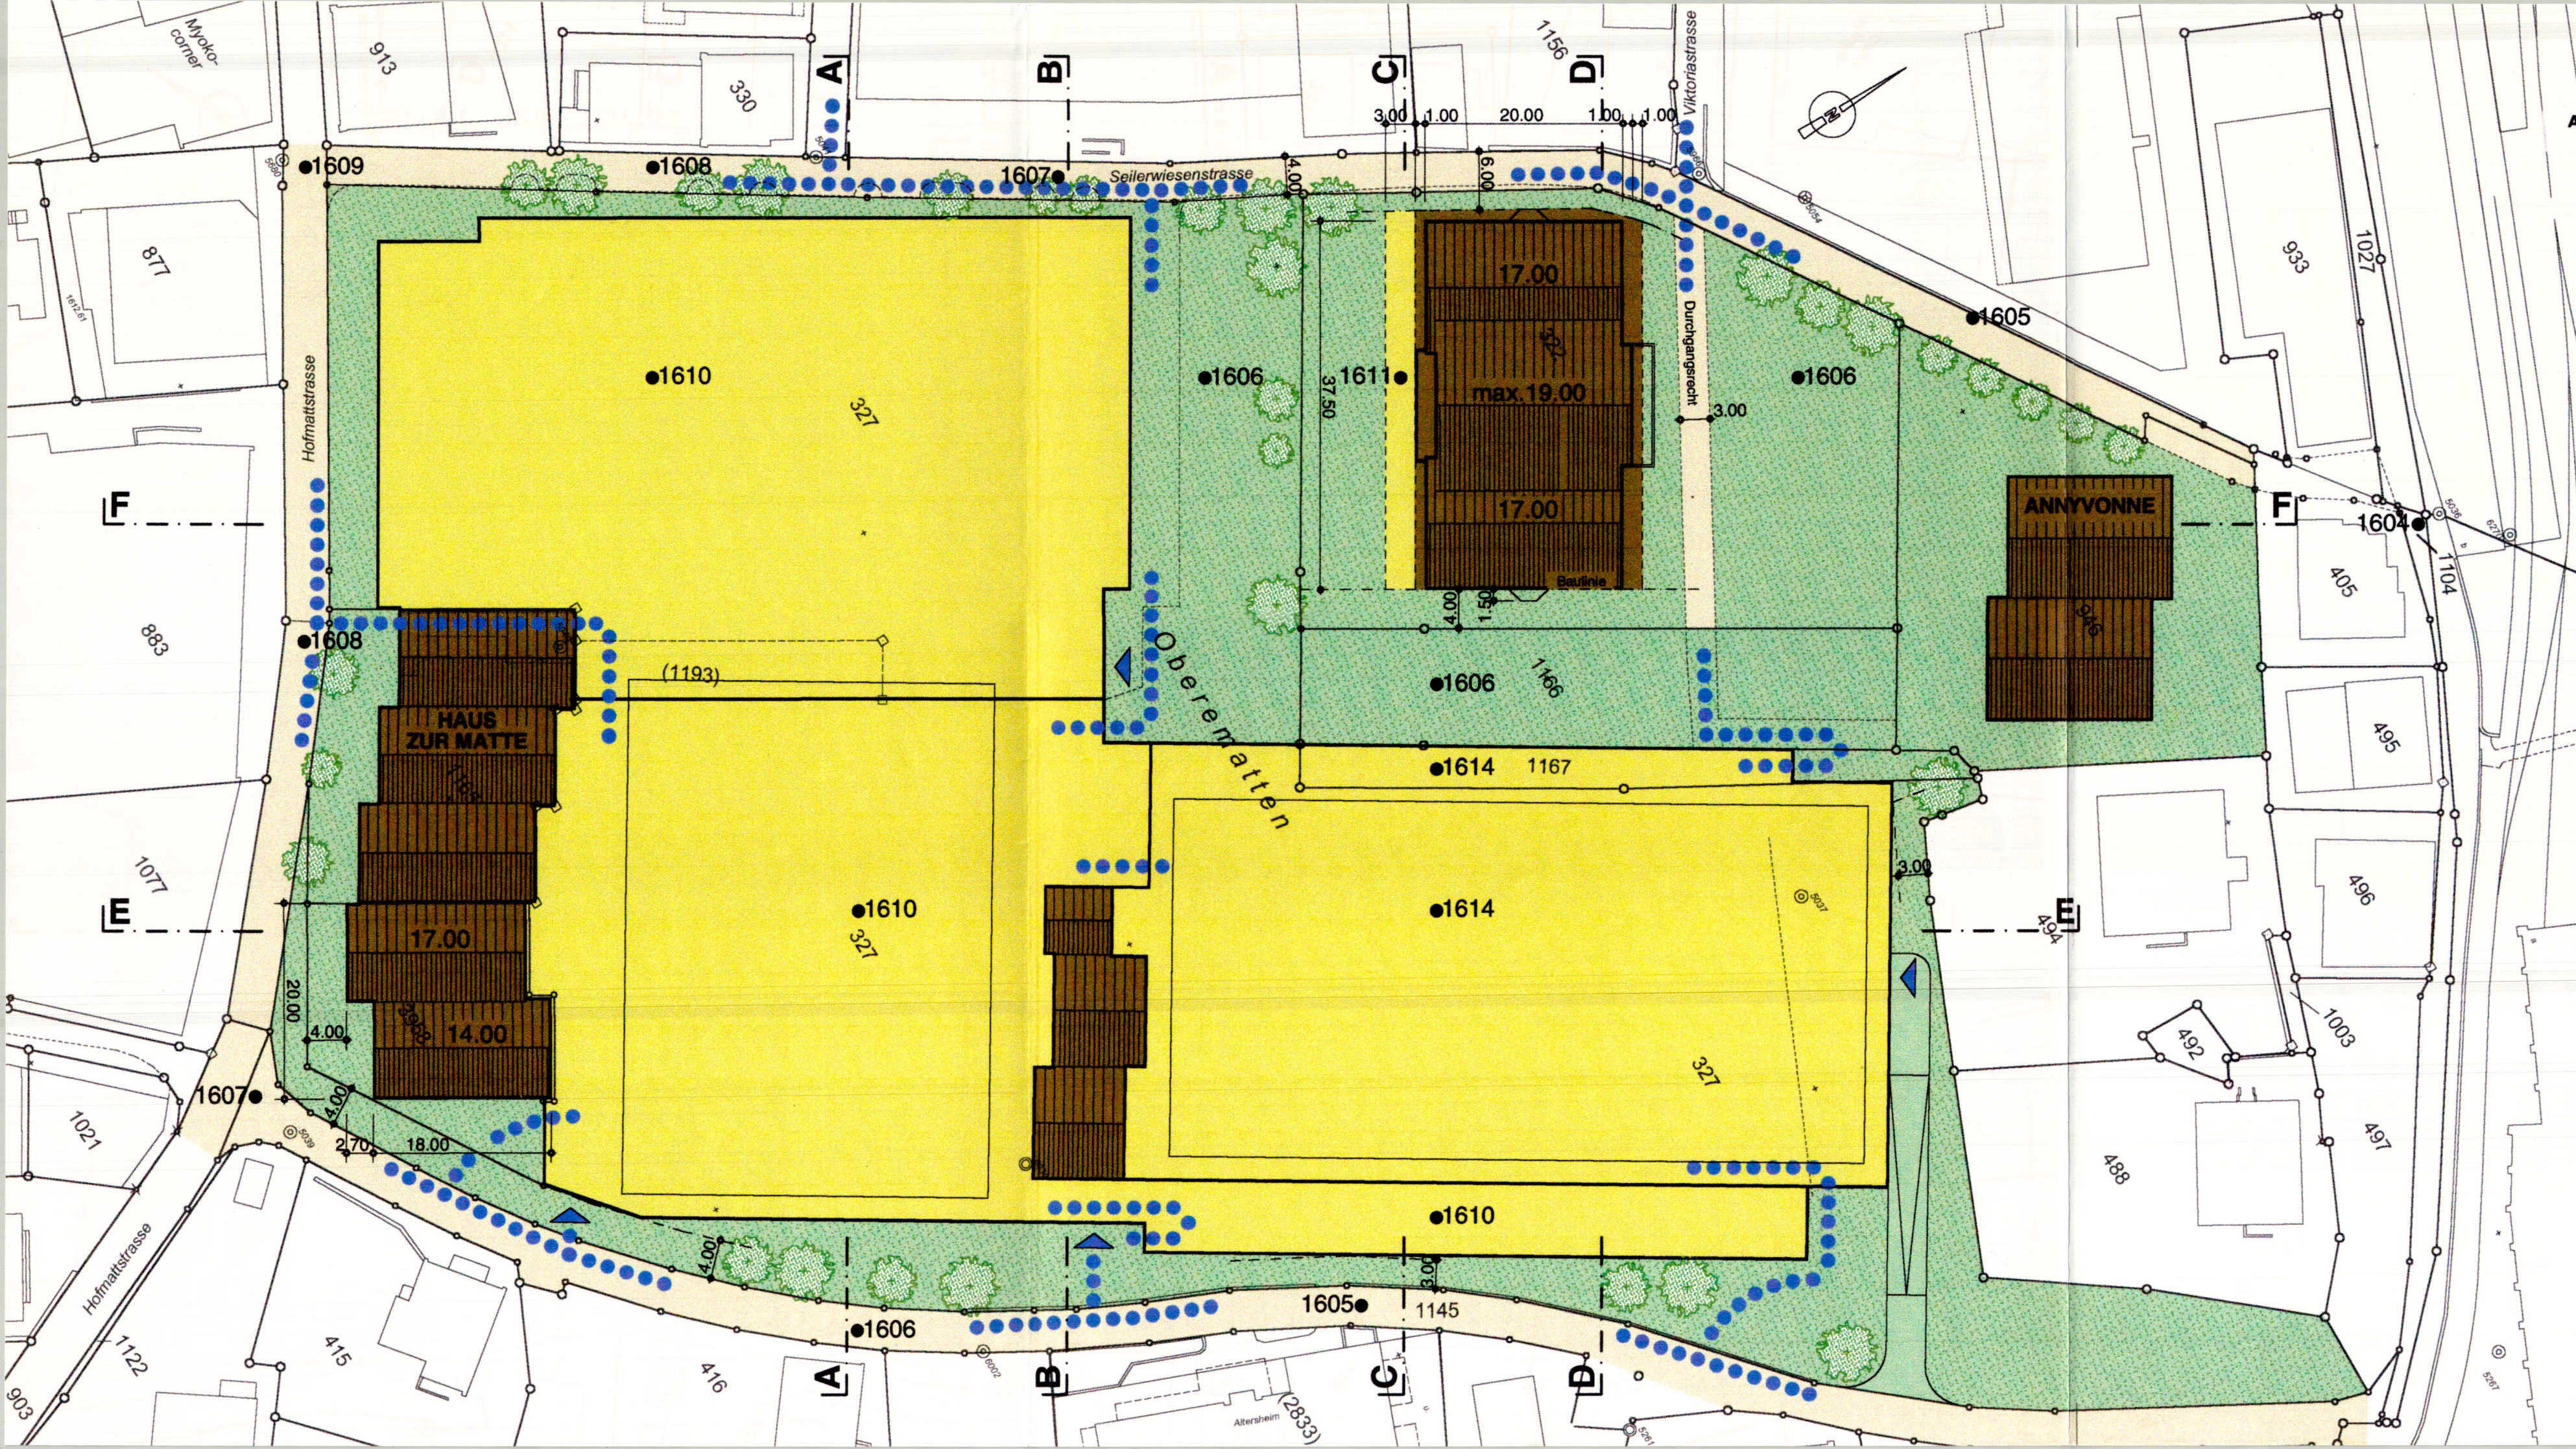

EINGEGANGEN 01. April 2005

Angenommen durch die Urversammlung am 15. Dezember 2005

[Handwritten signatures]

Vom Staatsrate genehmigt

In der Sitzung vom 12. APR. 2006

Siegelgebühr: Fr. 150.-

Bestätigt:

Der Staatskanzler:

[Handwritten signature]



QP OBEREMATTEN ZERMATT RICHTPLAN MST.1-500

mpl architekturbüro
mooser & petrig & lauber
Hofmattstr. 7 • 3920 Zermatt • tel 027 966 38 88 • fax 027 966 38 85 • mpl@zermatt.ch

dat 31.03.05
gez jacad
gr 63/30
rev