


LE PRESIDENT
GILBERT DEBONS
LE SECRETAIRE
MAURICE SARTORETTI

Homologué par le conseil d'état
en séance du 6 novembre 1991
Droit de recours : 40.-
L'architecte
Le chargé de l'opération

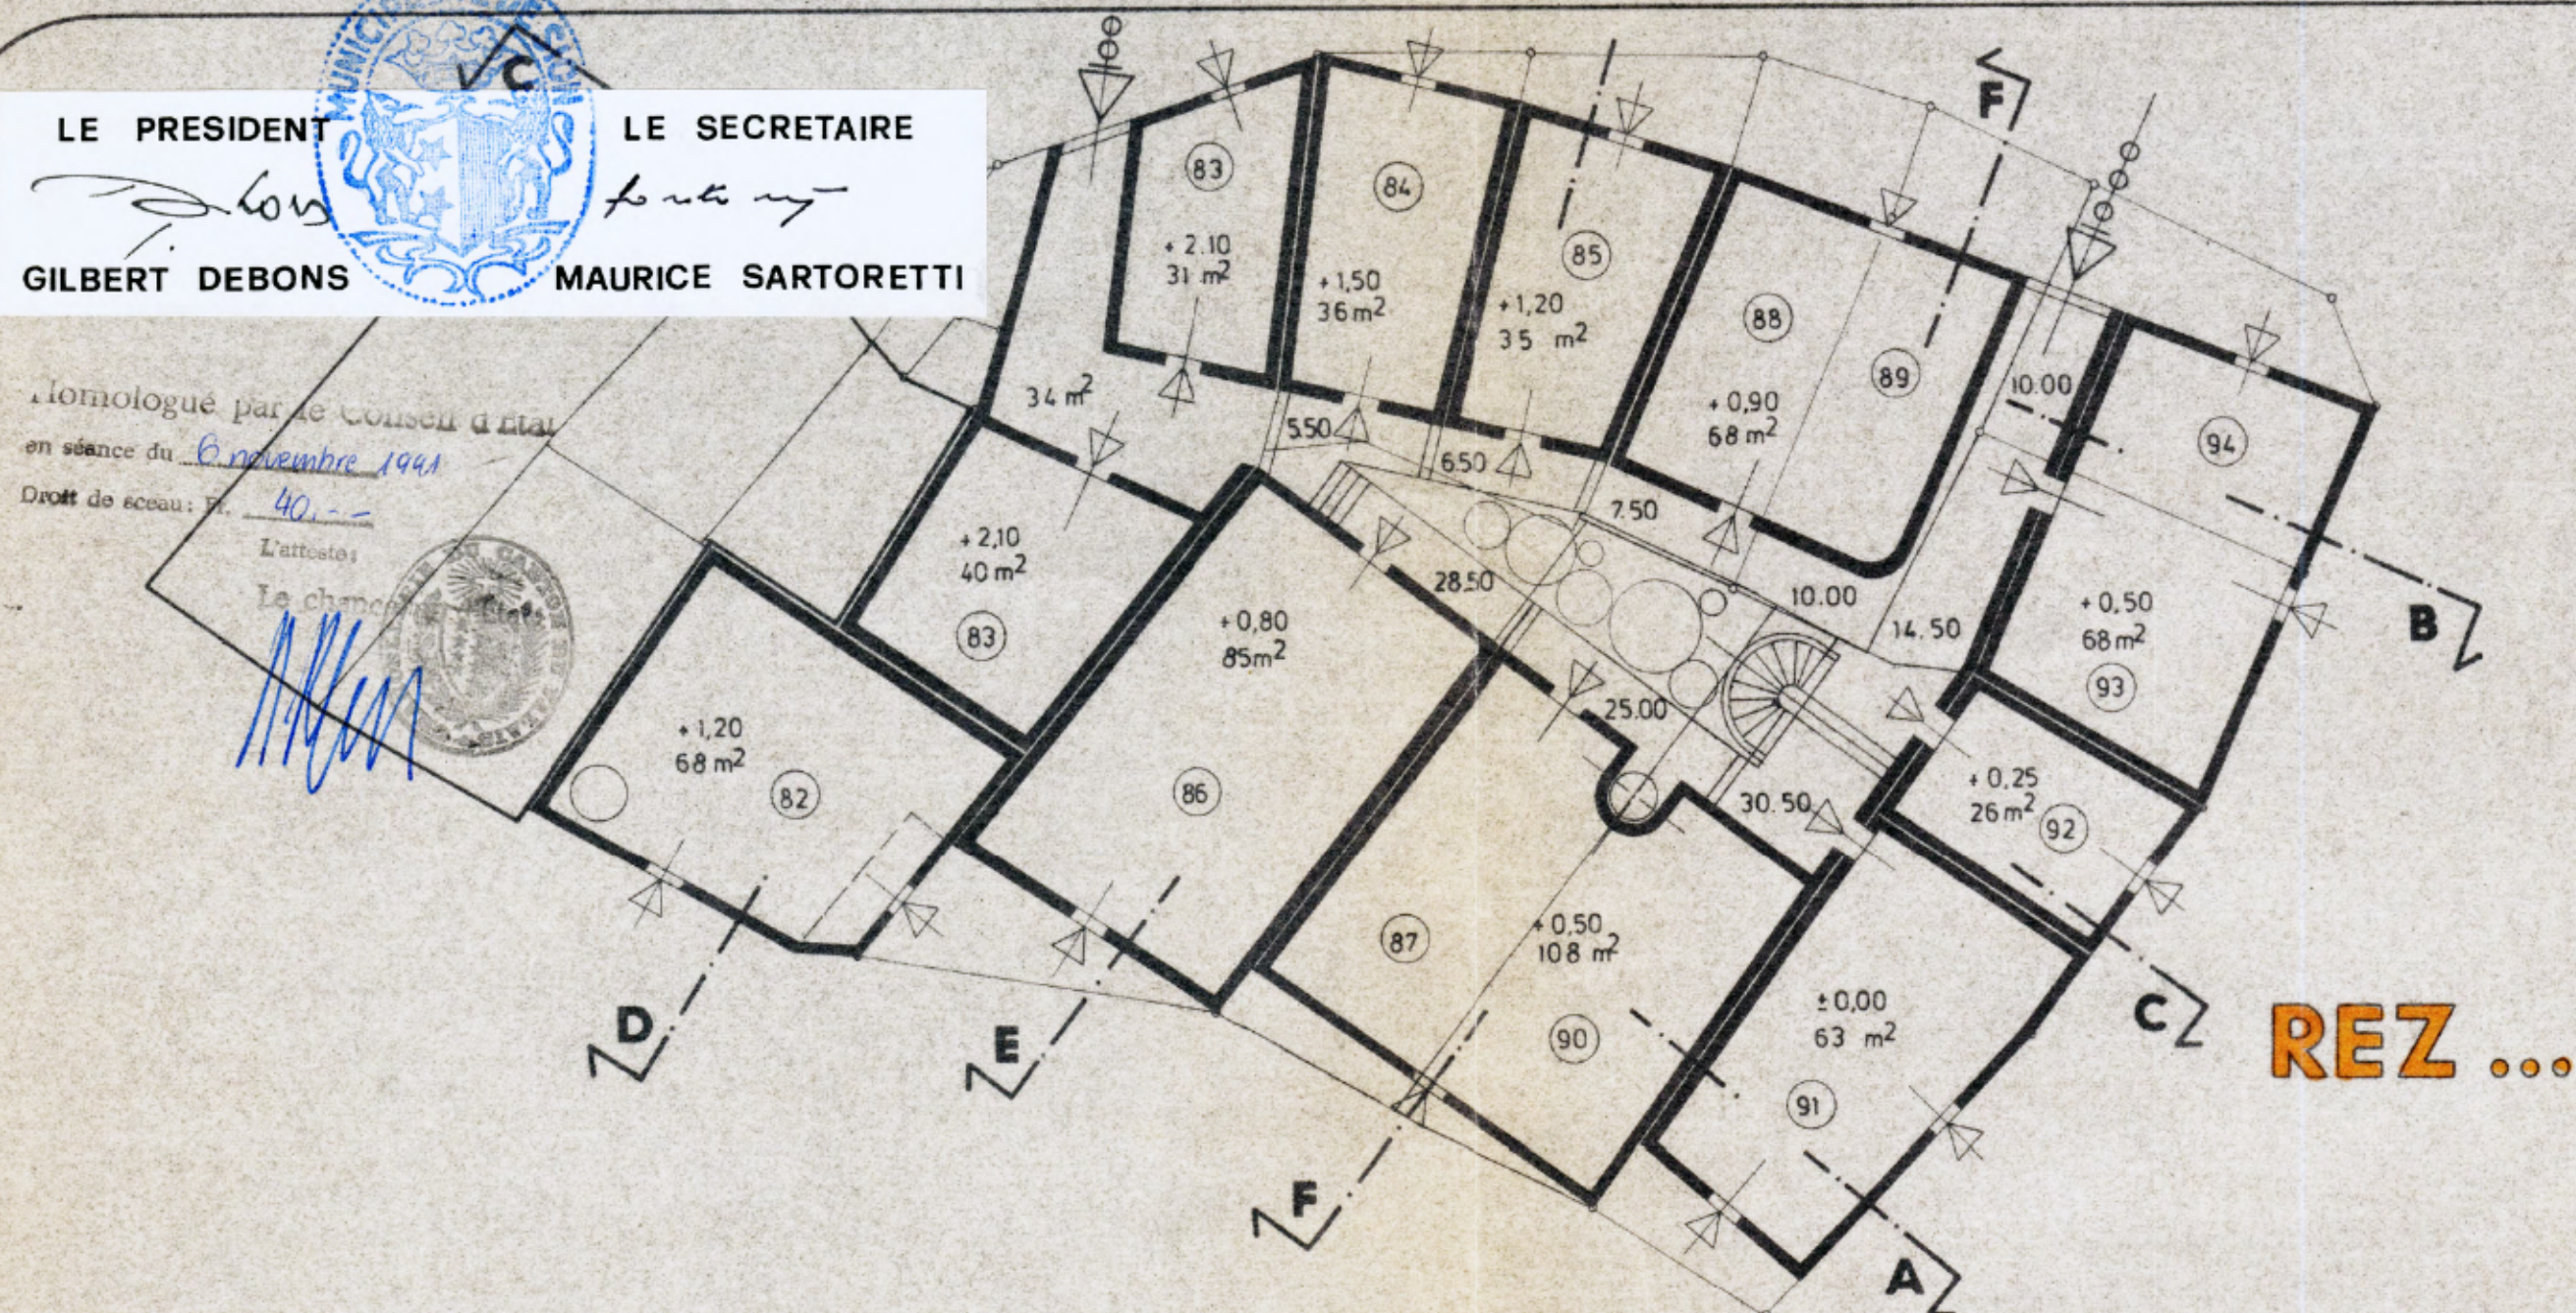


- accès publics ...
- surfaces communes
- accès communs ...
- surfaces privées
- accès privés ...
- surfaces ouvertes
- propriétés publiques
- propriétés privées


REZ ...




1 ER ...

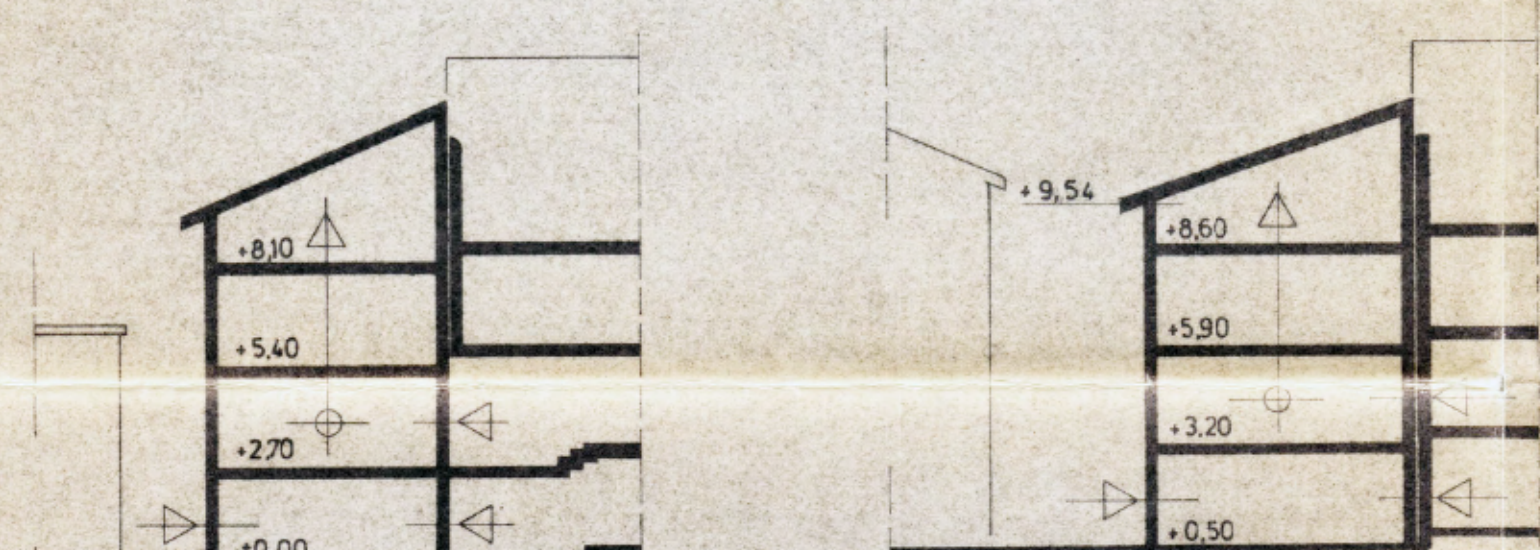

• A-A •

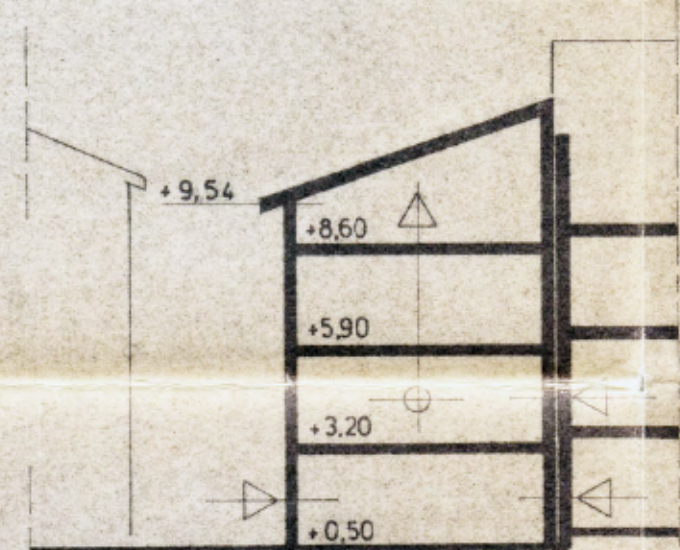


• B-B •

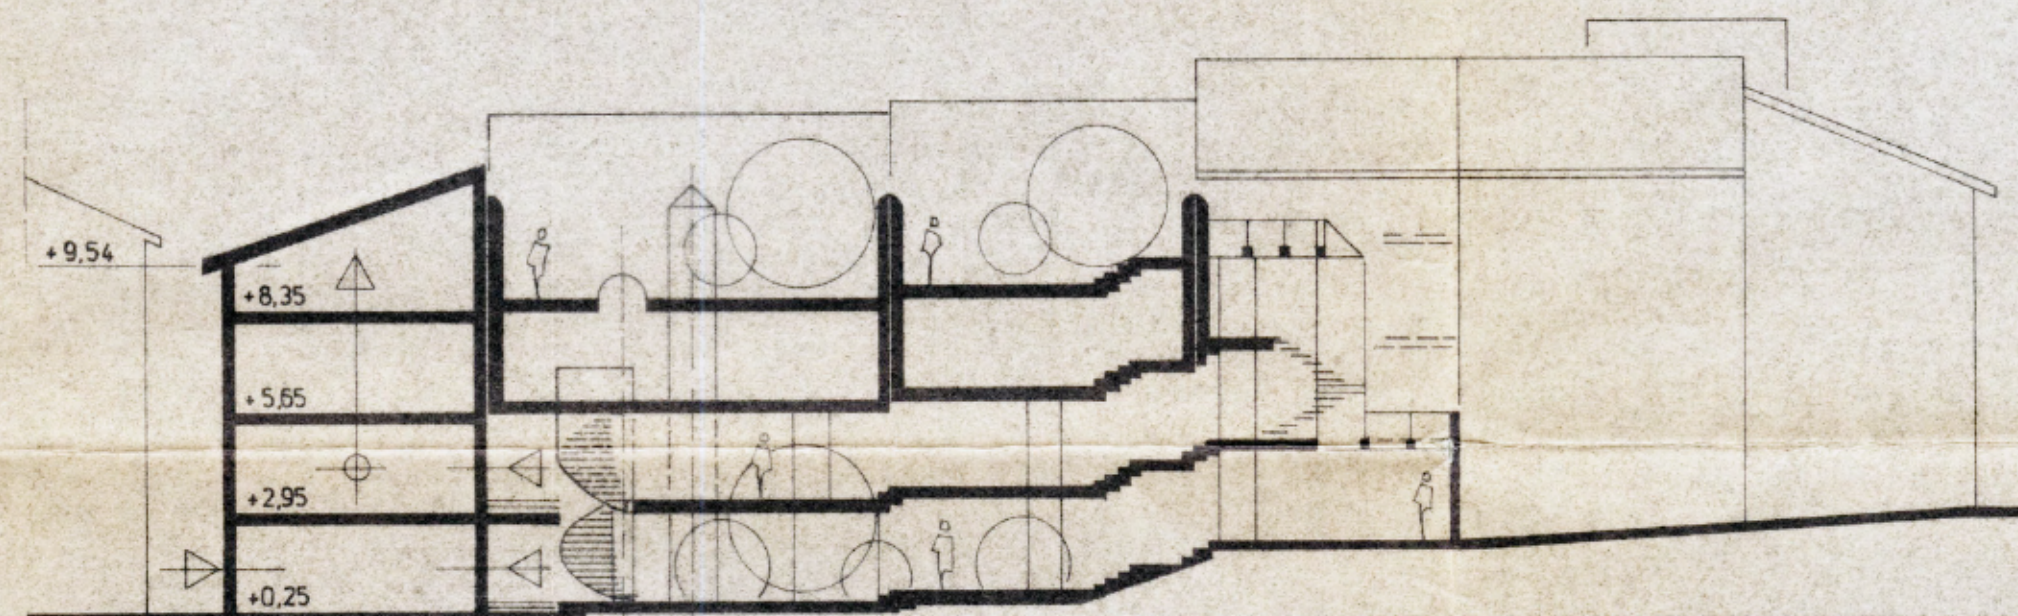


• C-C •



2 EME ...

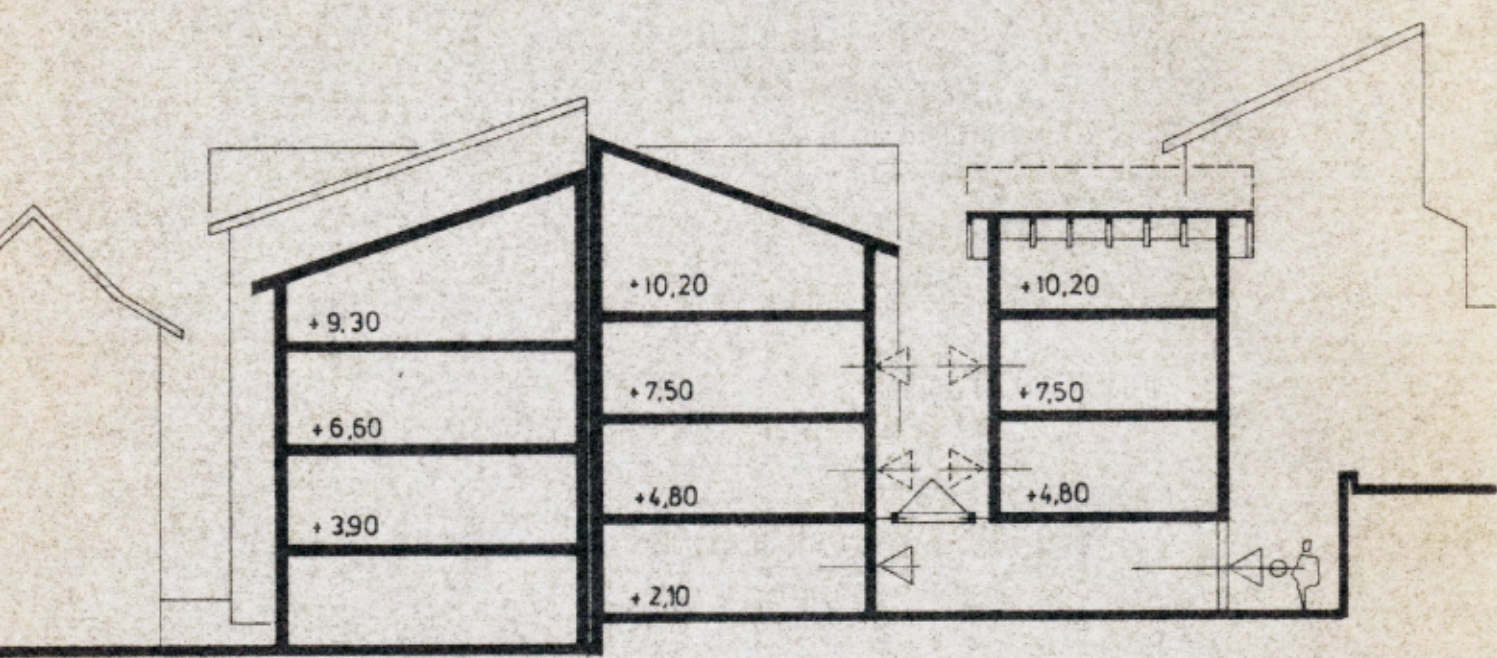


• D-D •

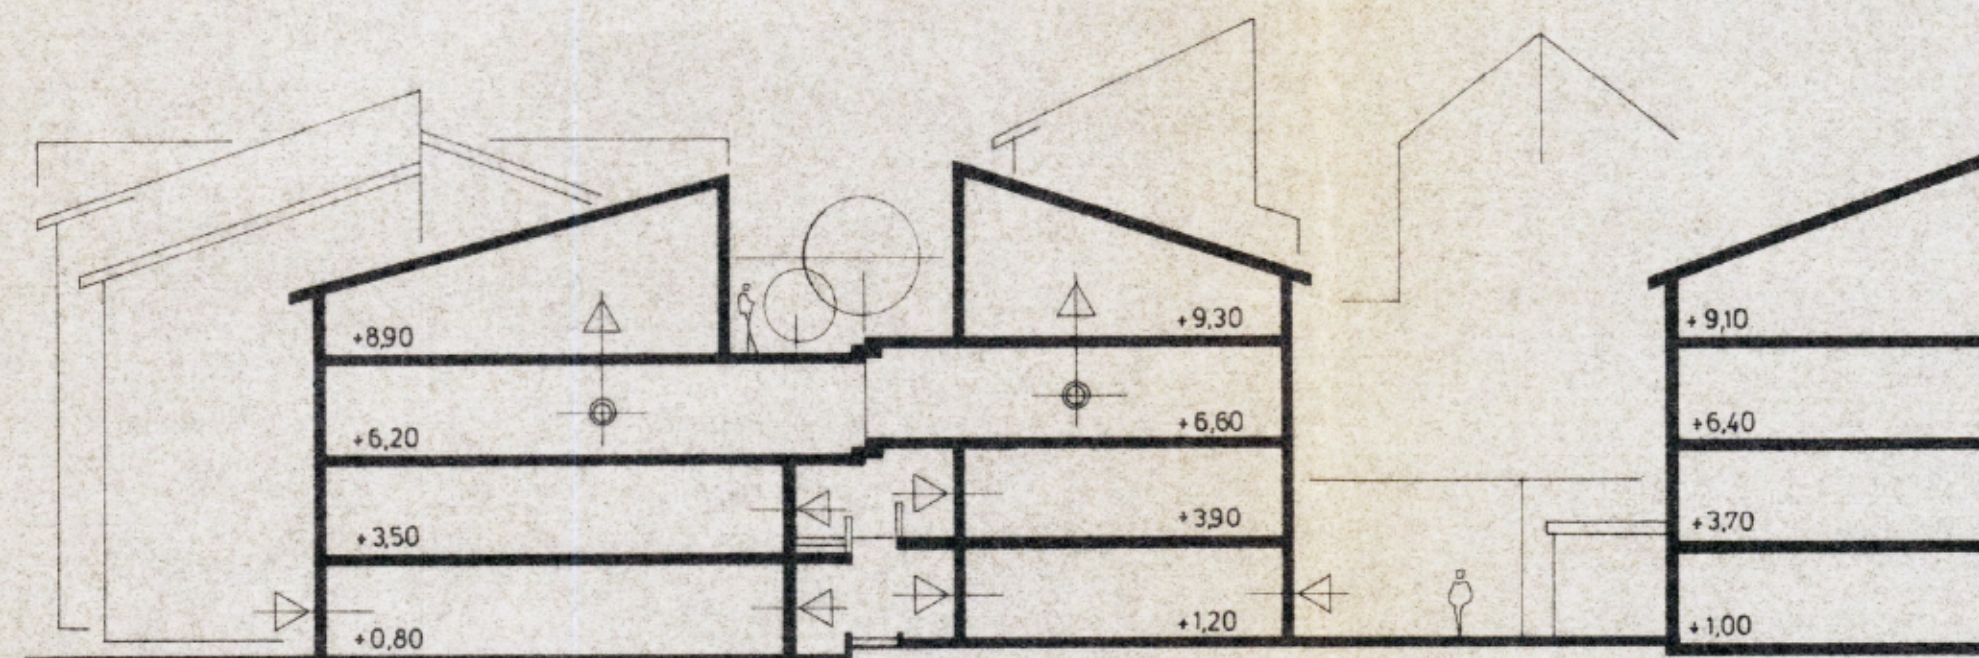

• E-E •



COMBLES ...

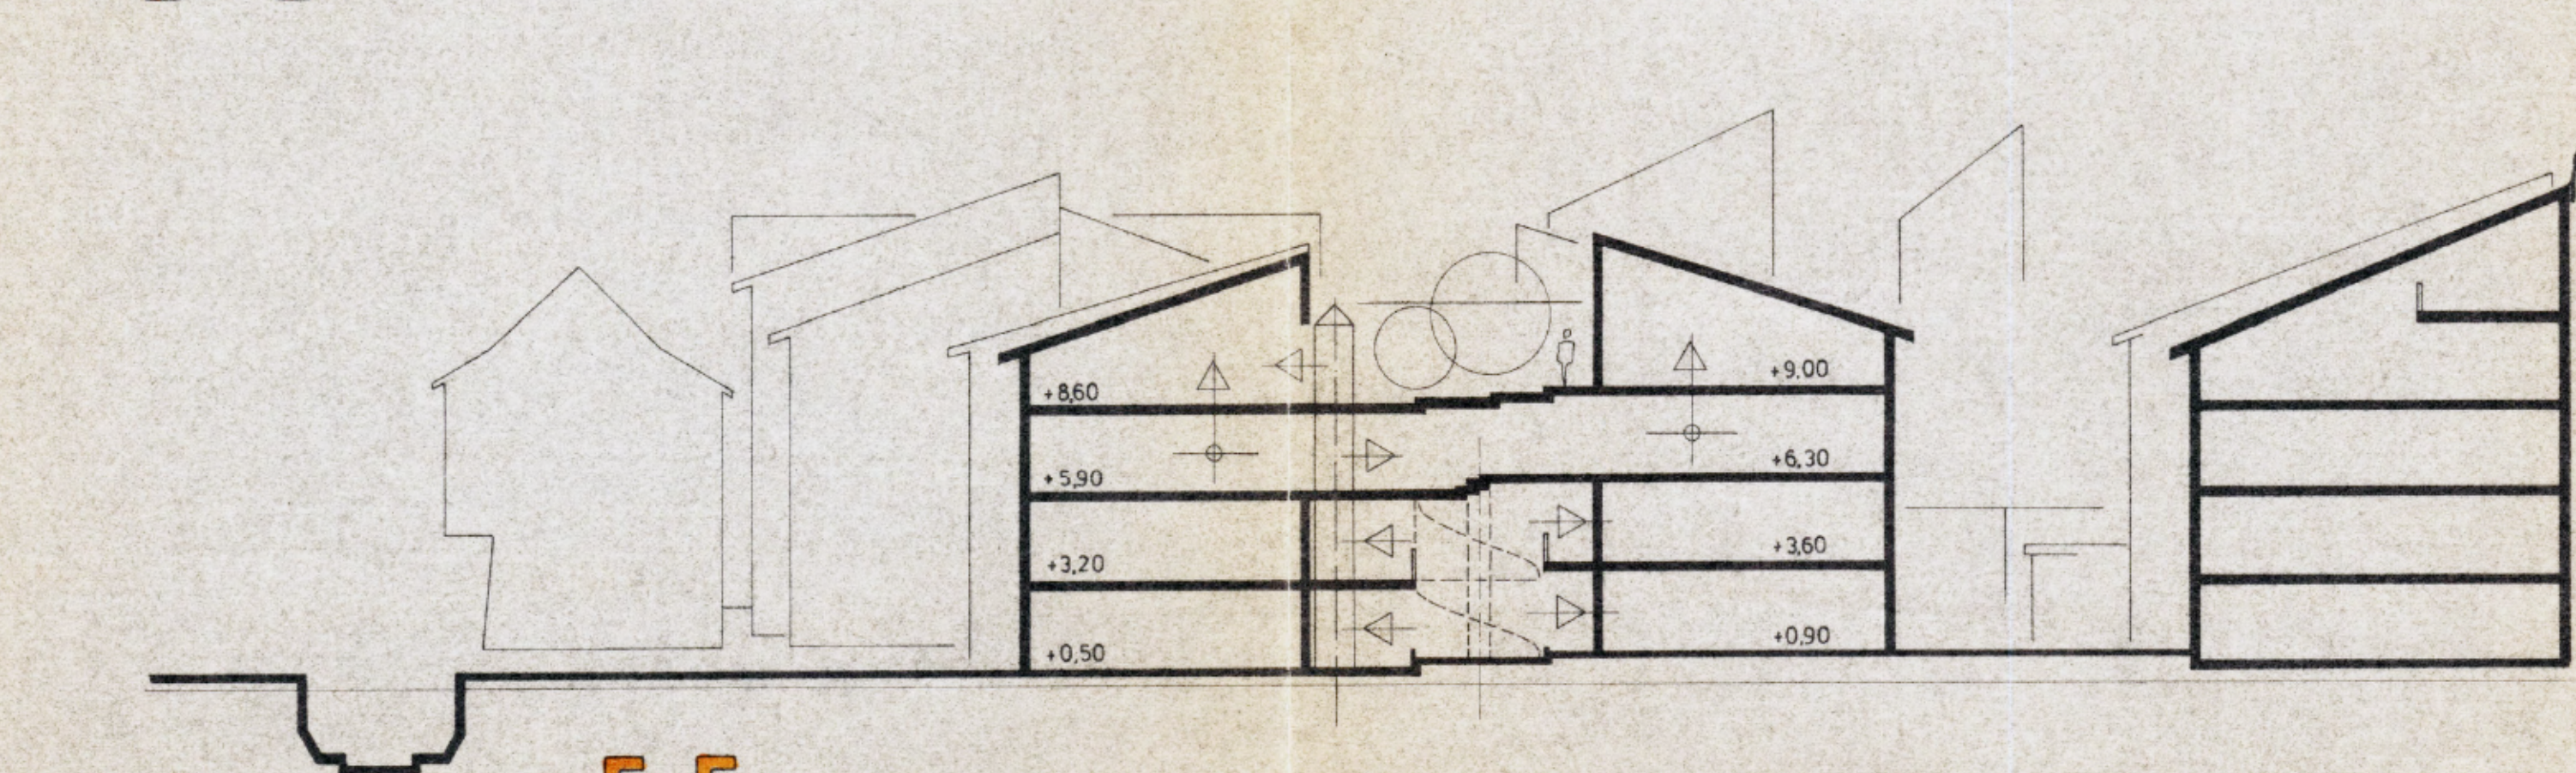

• F-F •