COMMUNE DE BAGNES

Plan cadastral 1980 **93**

COMMUNE DE BAGNES CANTON DU VALAIS

Homologué par le Conseil d'Etat
en séance du ... 3. NOV. 2004
Droit de sceau Fr. 60.–
L'un...
Le chi...

LE COTTERG

CADASTRE FORESTIER

ECH: 1:500

93

19. AVR. 2002

Michel POUGET
INGENIEUR-EPF-Géniе rural
GEOMETRE OFFICIEL
1920 Martigny

Martigny, décembre 1993

Limite de zone à bâtir ——·——

Limite de zone forêt

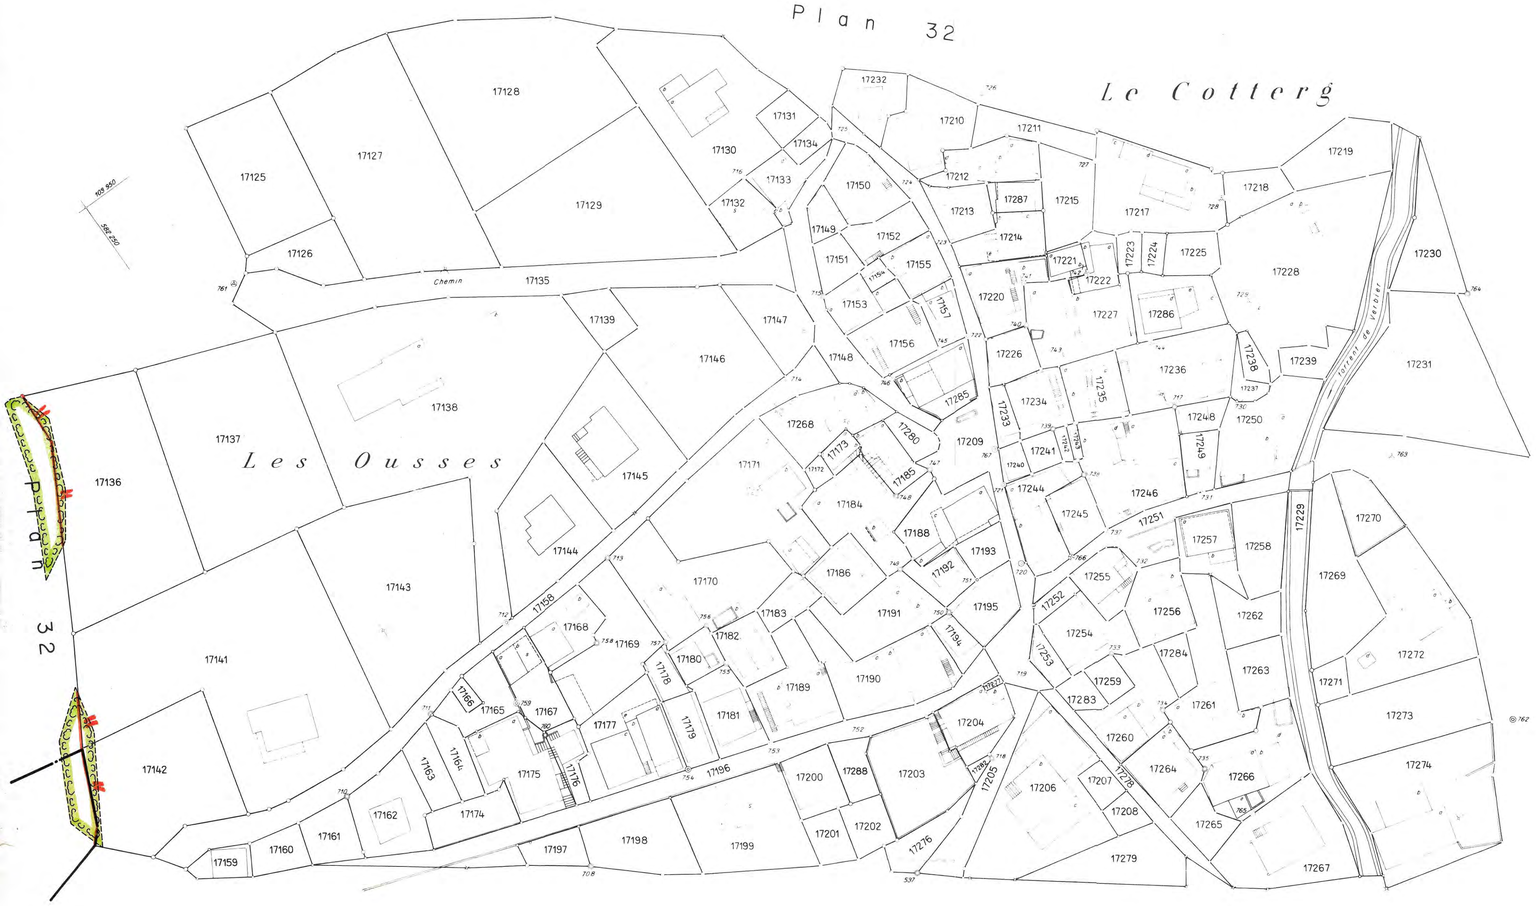
Plan 32
Le Cotterg
Les Ousses
Plan 32
Plan 32
Chemin
17125
17126
17127
17128
17129
17130
17131
17132
17133
17134
17135
17136
17137
17138
17139
17141
17142
17143
17144
17145
17146
17147
17148
17149
17150
17151
17152
17153
17155
17156
17157
17158
17159
17160
17161
17162
17163
17164
17165
17166
17167
17168
17169
17170
17171
17173
17174
17175
17176
17177
17178
17179
17180
17181
17182
17183
17184
17185
17186
17188
17189
17190
17191
17192
17193
17194
17195
17196
17197
17198
17199
17200
17201
17202
17203
17204
17206
17207
17208
17209
17210
17211
17212
17213
17214
17215
17217
17218
17219
17220
17221
17222
17223
17224
17225
17226
17227
17228
17230
17231
17232
17233
17234
17235
17236
17238
17239
17241
17244
17245
17246
17248
17249
17250
17251
17252
17253
17254
17255
17256
17257
17258
17259
17260
17261
17262
17263
17264
17265
17266
17267
17268
17269
17270
17271
17272
17273
17274
17276
17278
17279
17280
17283
17284
17285
17286
17287
17288
17727
17728
17729
17730
17731
17732
17733
17734
17735
17736
17737
17738
17739
17740
17741
17742
17743
17744
17745
17746
17747
17748
17749
17750
17751
17752
17753
17754
17755
17756
17757
17758
17759
17760
17761
17762
17763
17764
17765
17766