Vom Staatsrate genehmigt
In der Sitzung vom 13. JUNI 2002

KANTON WALLIS
FORSTKREIS III

Siegelgebühr: Fr. 50.–
Beständig:
Der Staatskanzler

GEMEINDE
VISP

Plan 30

WALDKATASTER

Planauflage gemäss Art. 10, Abs. 2 und Art. 13, Abs. 1
des Bundesgesetzes über den Wald
(Waldgesetz)

LEGENDE:

Waldgrenze im Bereich der Bauzone
Definitive Waldfeststellung gemäss Art. 10 des Bundesgesetzes über den Wald für Bauzonen und deren unmittelbaren Umgebung, mit Verpflockung und Vermessung

Waldgrenze ausserhalb der Bauzone
Waldfeststellung hat indikativen Charakter, mit Verpflockung und Vermessung

Bauzone

Der Geometer:
Visp, den 27.09.01
Andenmatten Stefan AG
3930 Visp

Der Forstingenieur:
Turtmann, den 5.9.01
BINA Engineering SA
3946 Turtmann

Der Kreisförster:
Gampel, den 07.09.2001
DIENSTSTELLE FÜR WALD UND LANDSCHAFT
Inspektor des Kt. Oberwallis
S. Bellwald
Siegfried Bellwald

GEMEINDE VISP.

Flur
Originalplan № 30

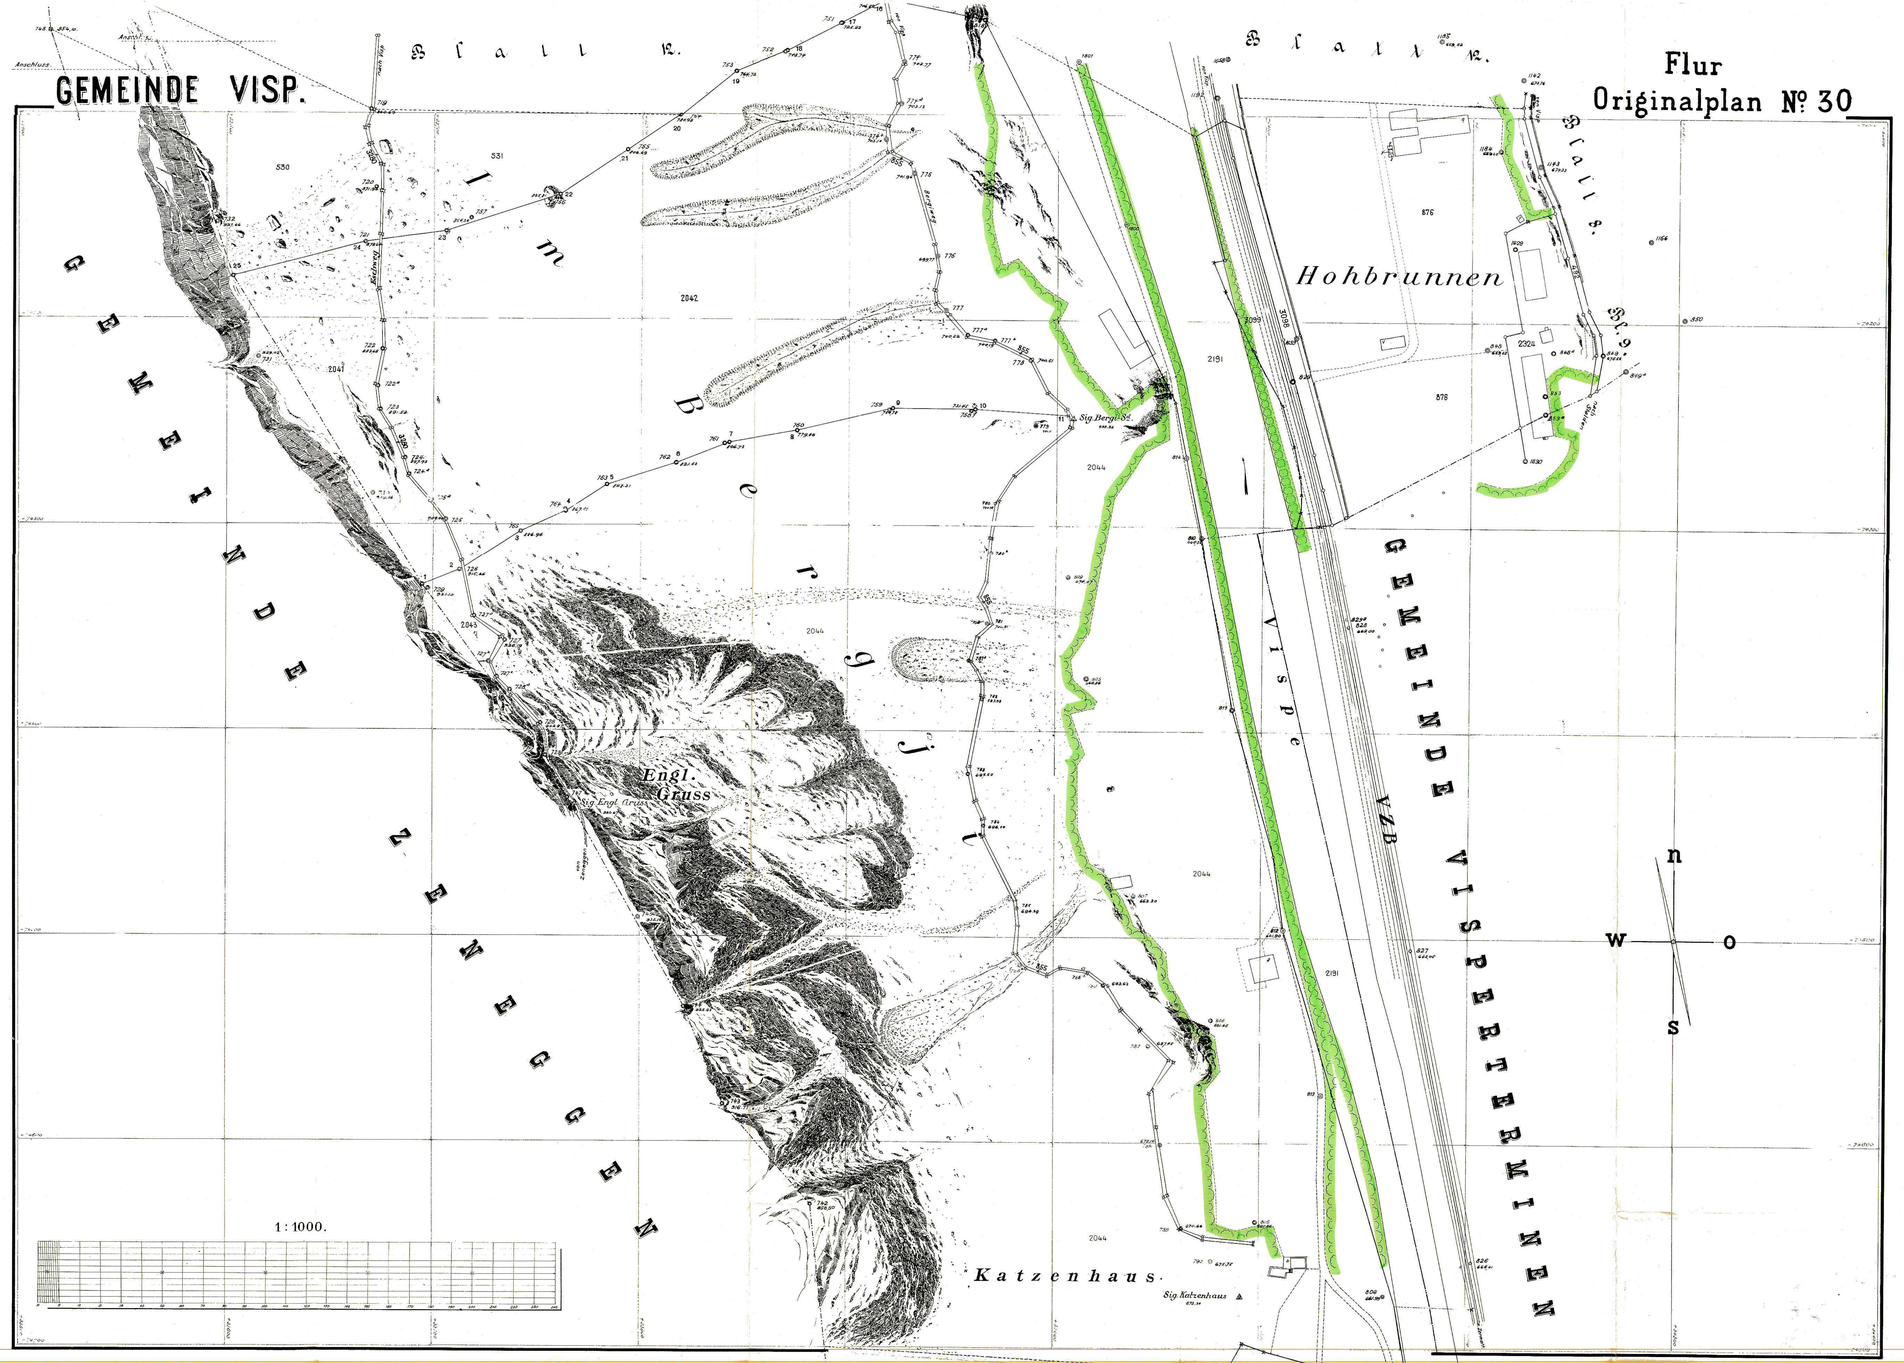

Ausgeführt 1914.
Bureau für Vermessungswesen
J. Ritz
Grundbuchverwalter

Aufnahme z. Teil 1910
Lötscher

30