CANTON DU VALAIS
KANTON WALLIS

Département de l'économie de l'énergie
et du territoire
Service des registres fonciers et de la
géomatique
**Registre foncier de Monthey Rue du
Château-Vieux 3B**

Case postale 1130
1870 Monthey 2

Feuille d'indexation

2353

Etat du Valais
Service des routes et cours d'eau
Direction et secrétariat
Rue des Creusets 5
1950 Sion

Notre téléphone 027/607.80.00
Notre référence SLOSCH
No de client 501532
No d'objet **8335.003095.0015**

No PJ : 2012/2353/0 - 04.05.2012

Expropriation Etat du Valais à Sion

Note(s)

83350030950015

ROUTE SECONDAIRE DE MONTAGNE

Canton VS

DOSSIER N° 11/1084

PIECE

Route N°
314

Commune
Troistorrents

Section de route	Tronçon	P.R.
Choëx Chenarlier Troistorrents	Chenarlier - Comba	00 30 +100 30 +145 59

Longueur effective de l'aménagement : ~45m

PLAN D'ABORNEMENT

1:1000

Autorité cantonale
Service des routes et des cours d'eau
L'ingénieur cantonal

Projet de :

Timbre de réception

J M V Jean-Michel Vuadens SA
Bureau de Géomètres Officiels et d'Ingénieurs EPF/SIA

Rue du Château-Vieux 5
Case Postale 1021
1870 Monthey
T 024 472 36 16
F 024 472 36 17
info@jmvuadens.ch

date	projeté	dessiné	controlé
11.01.2012		J.L.	P.V.

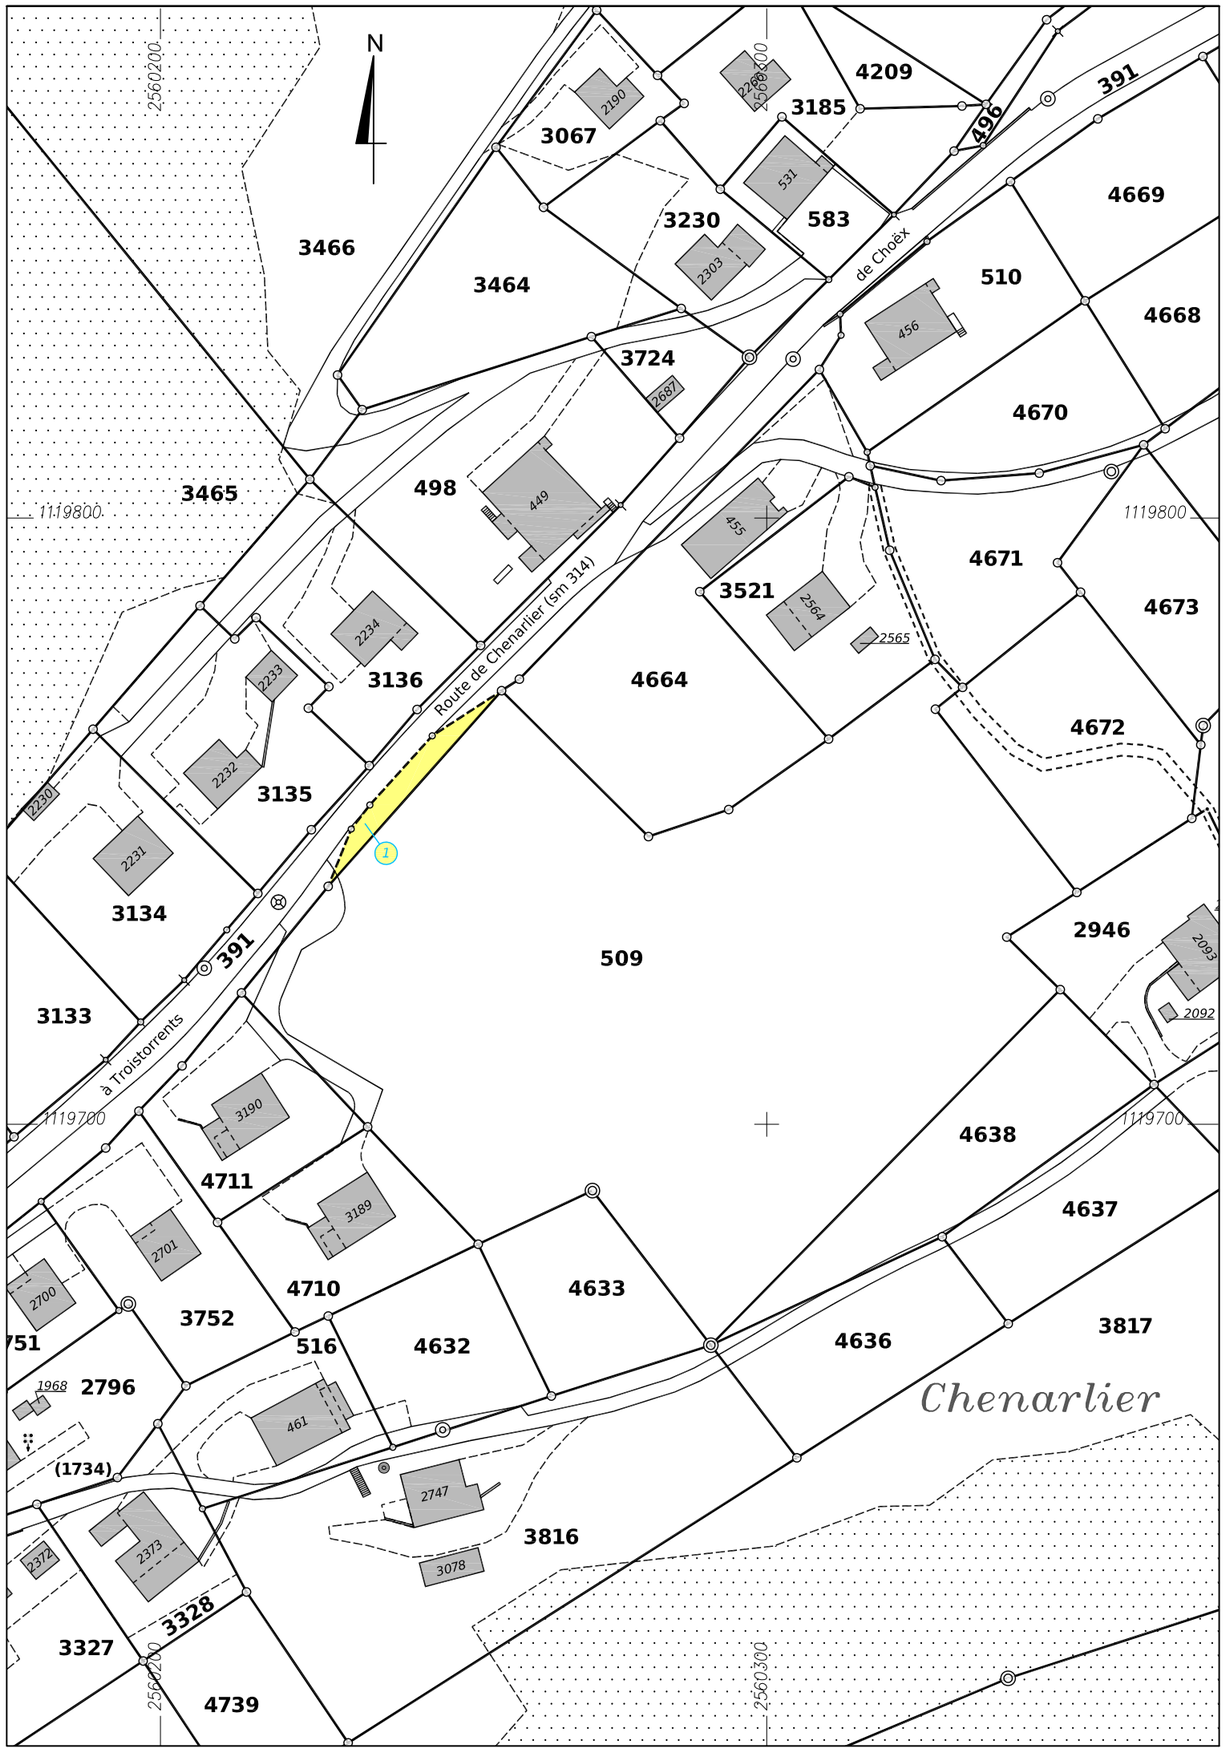

Commune	: TROISTORRENTS
Mutation	: 5345
Plan	: 13
Nom local	: Chenarlier

1:1000
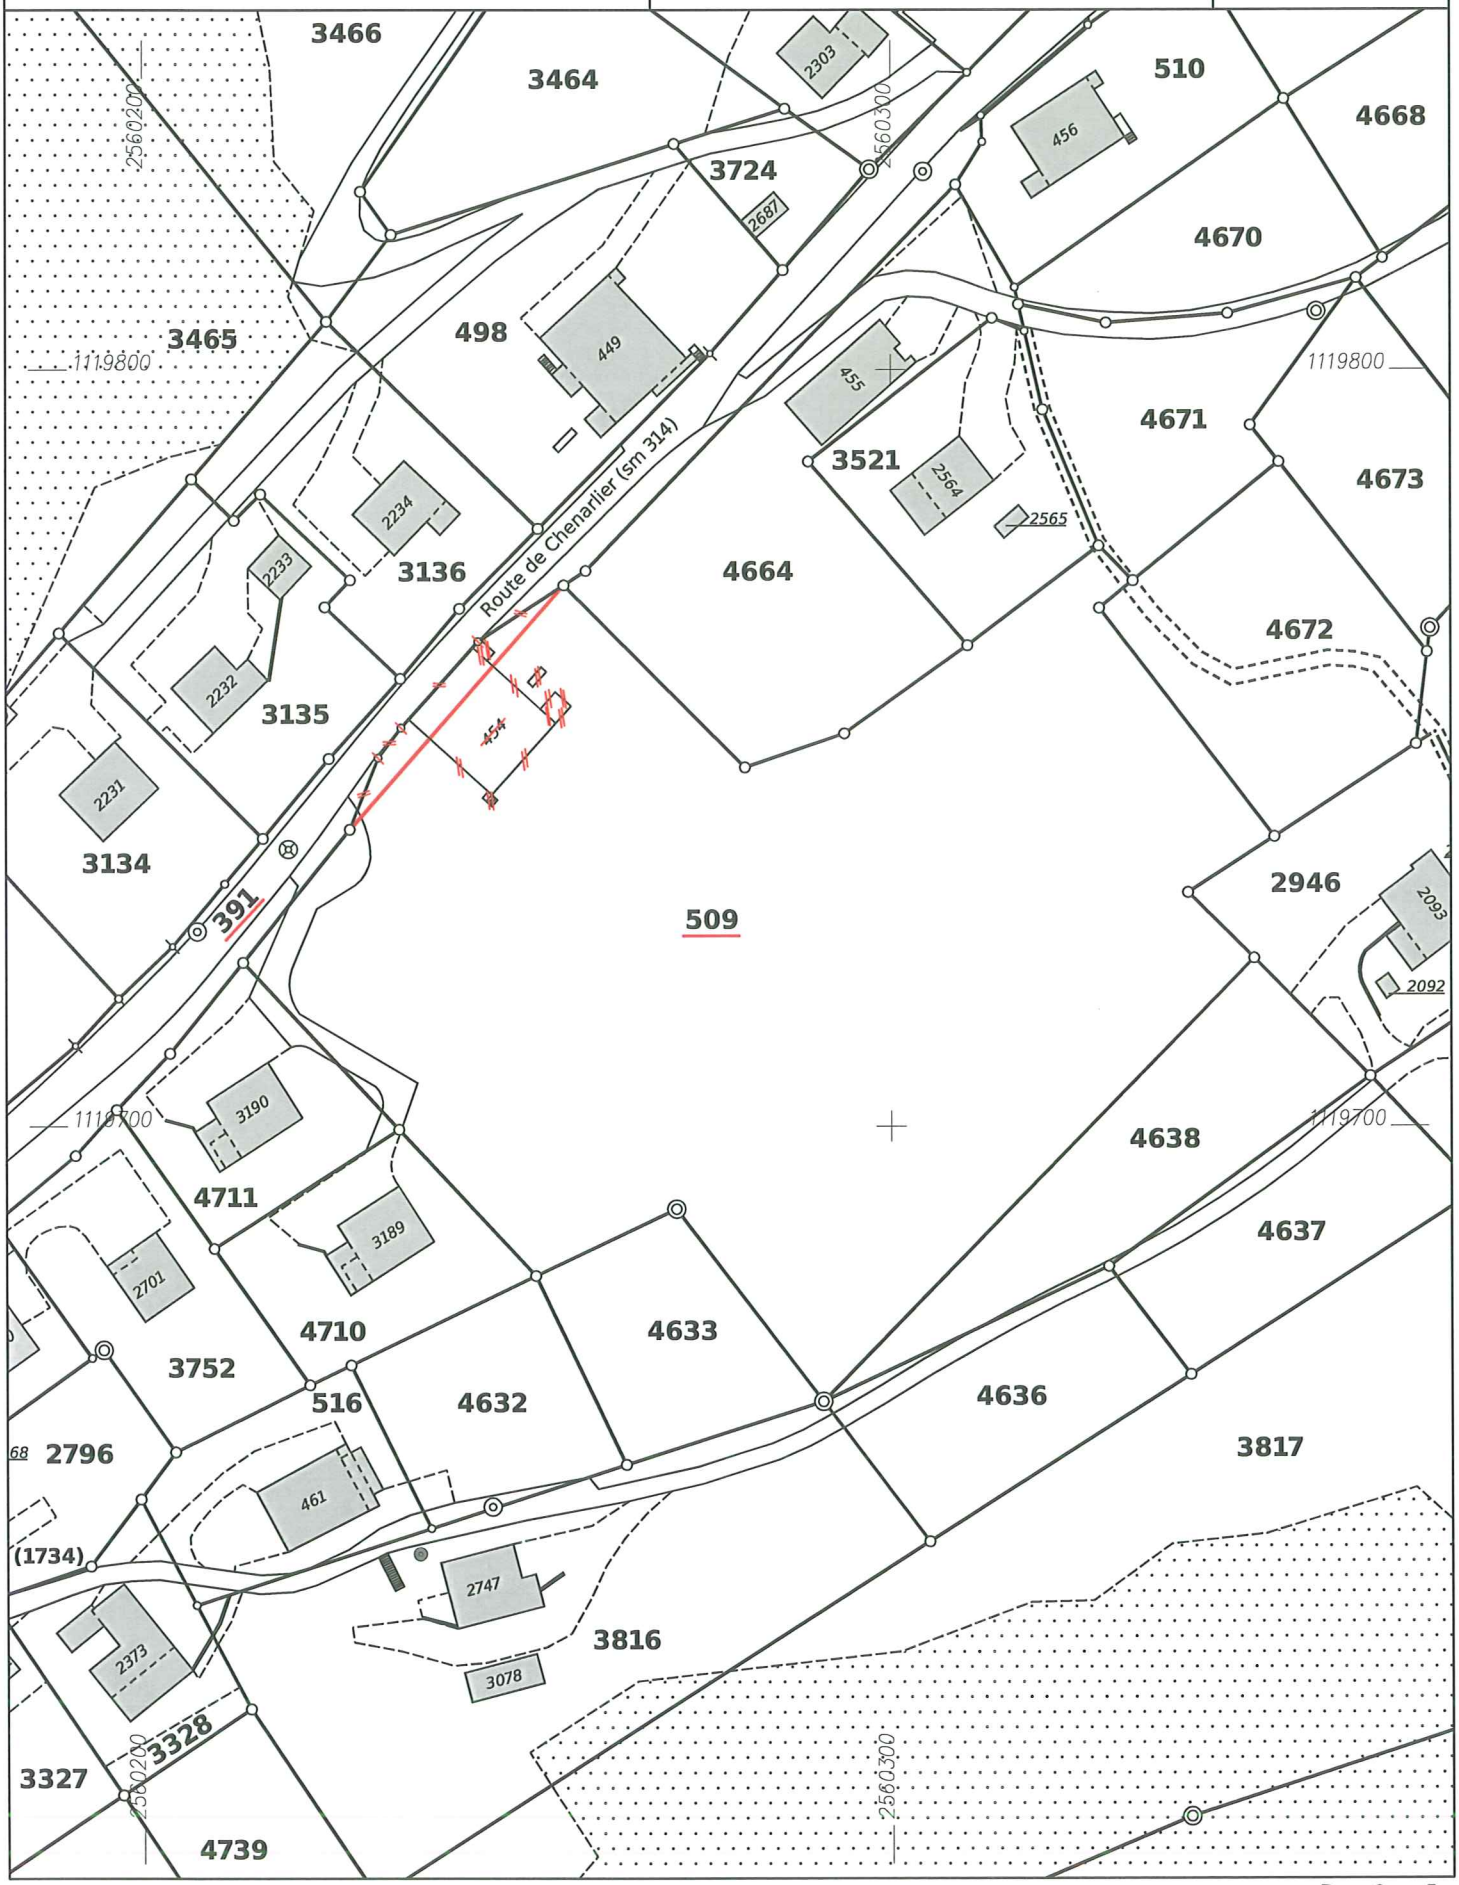
Extrait du plan du registre foncier