COMMUNE DE TROISTORRENTS — CANTON DU VALAIS

# CADASTRE FORESTIER

## PLAN N° 21

Délimitation du périmètre — Gilbert Claret / Hubert Rappo
Relevé Janvier 1992 — Bureau de géomètres J-M. Vuadens
Mars 1994

**Pour approbation des délimitations forestières**

Mise en consultation : Limite de la forêt en dehors des zones à bâtir.
Mise à l'enquête : Limite de la forêt par rapport au terrain à bâtir.

L'inspecteur d'arrondissement :

Monthey, avril 1993
juin 1996

Jean-Michel VUADENS S.A., Ing. Géomètres officiels, Av. du Crochetan 3, 1870 Monthey (025) 71 36 16
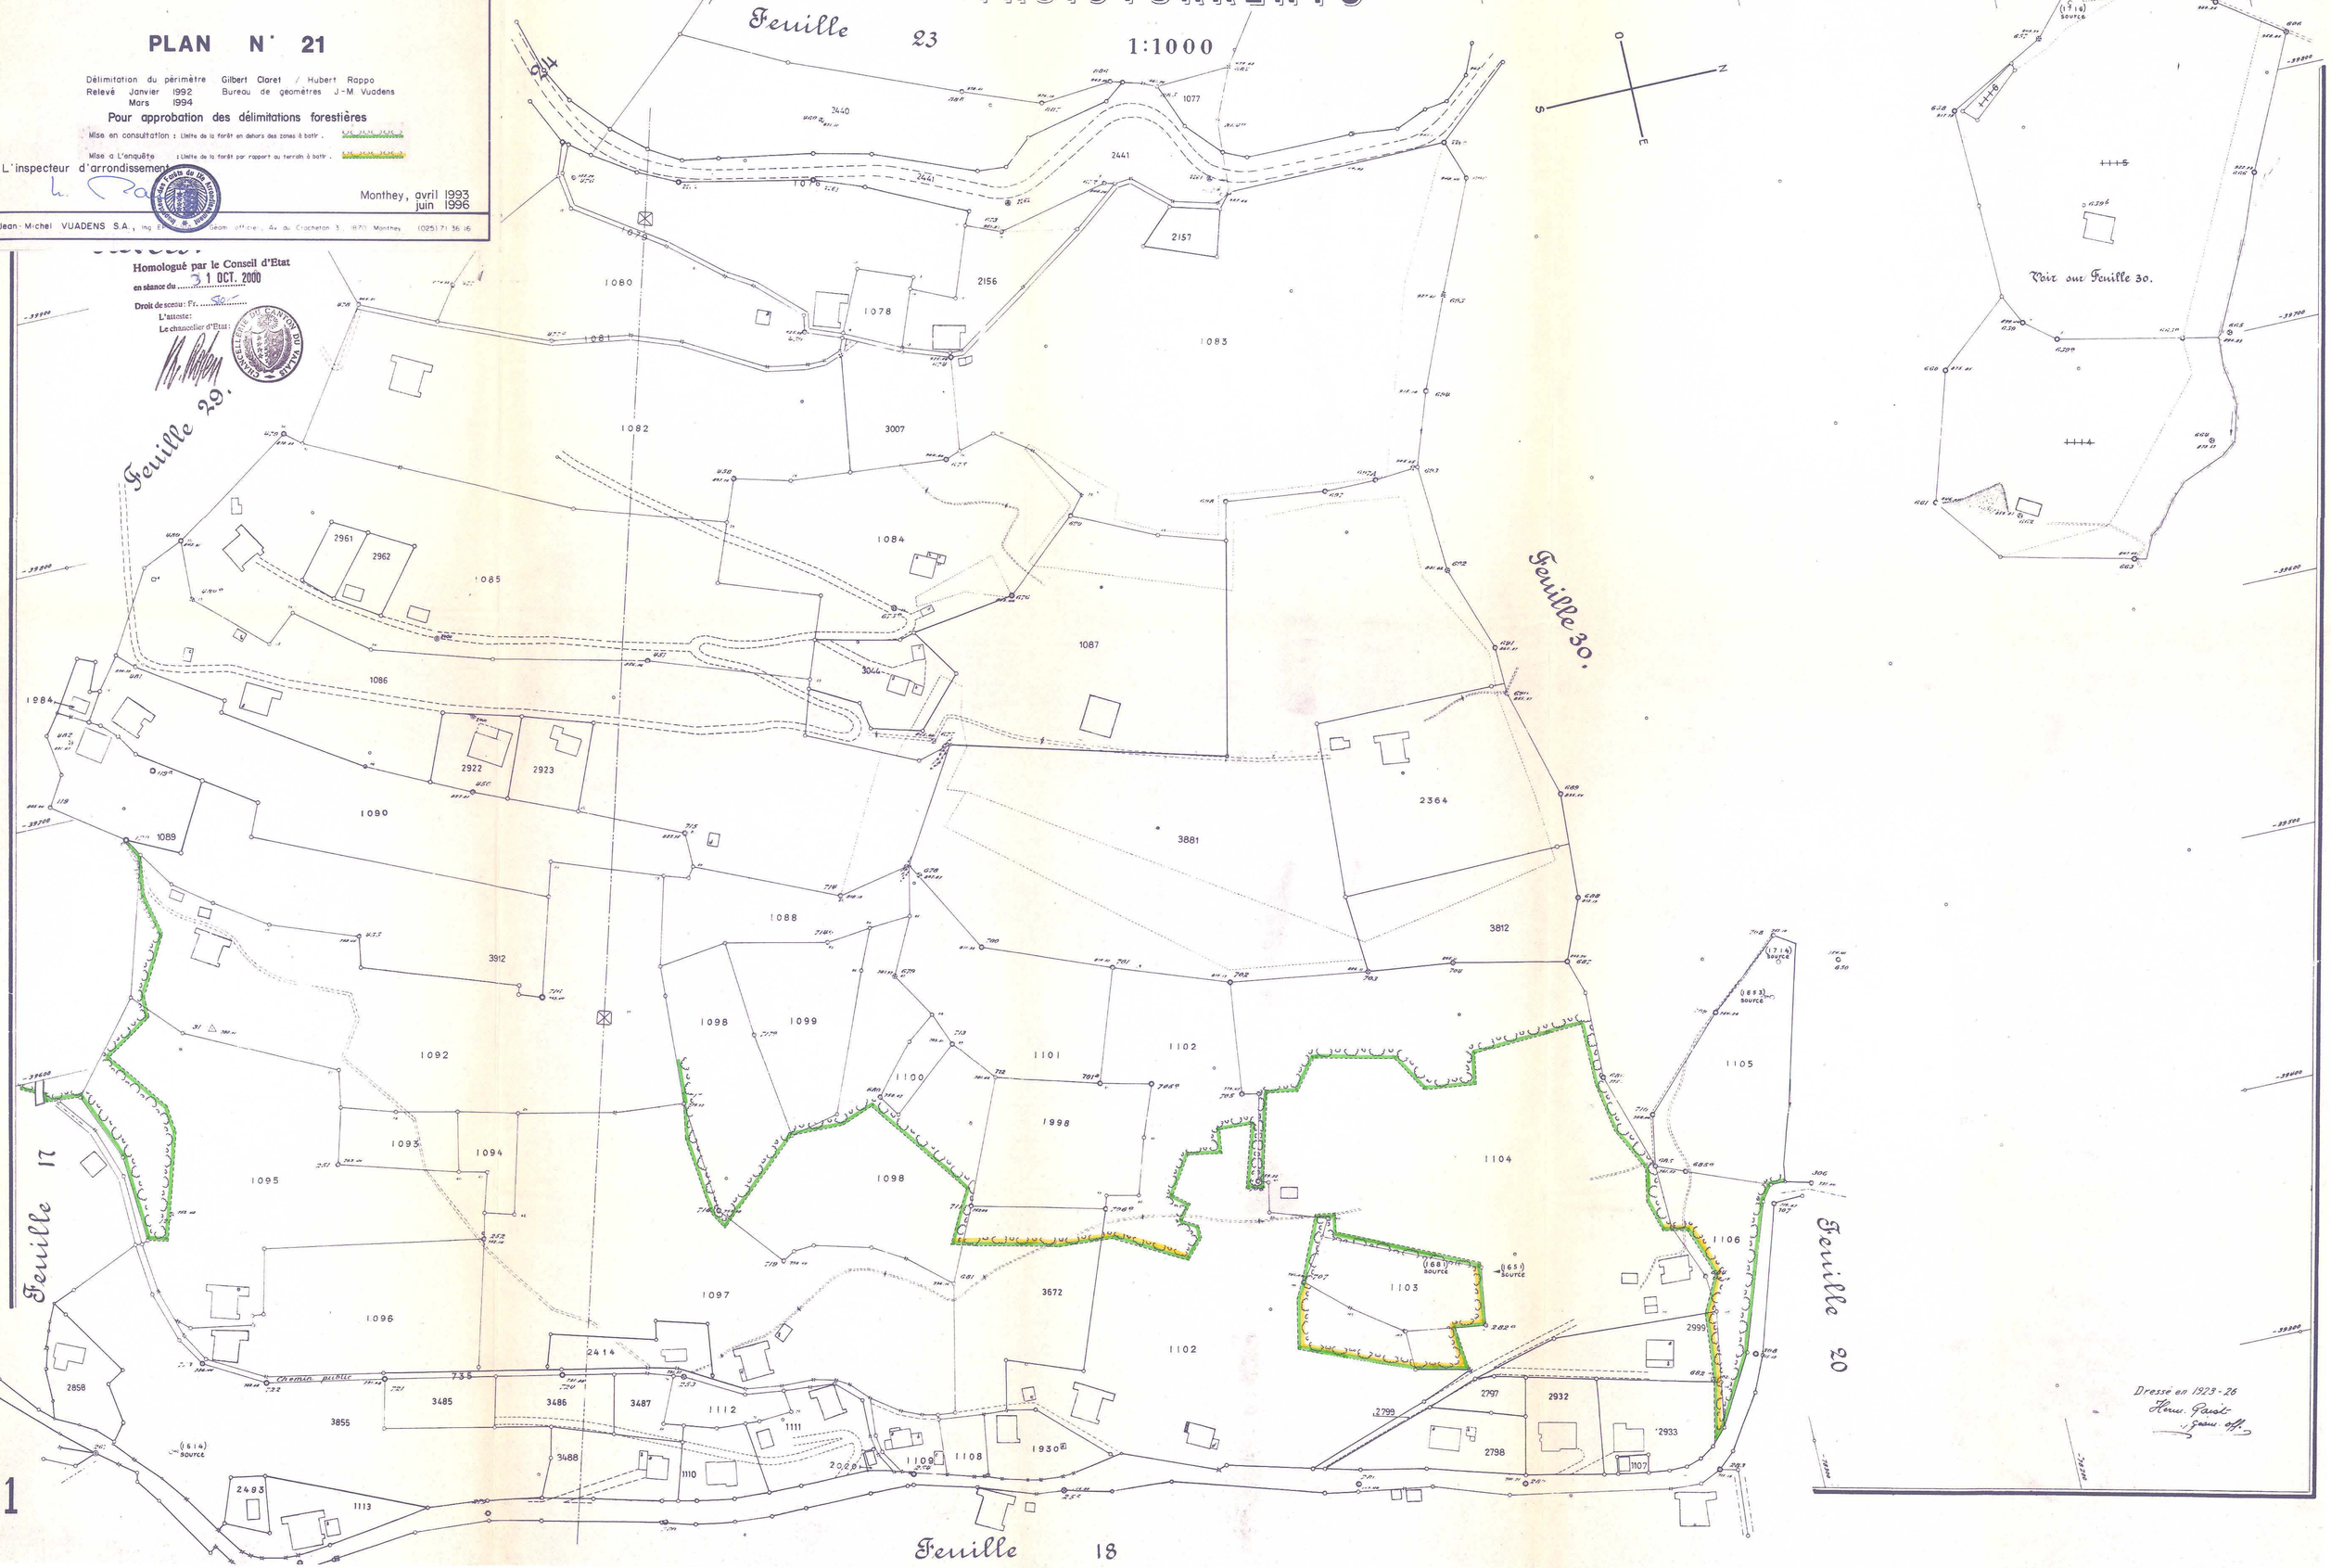
Homologué par le Conseil d'Etat
en séance du 31 OCT. 2000
Droit de sceau : Fr. 30.–
L'atteste :
Le chancelier d'Etat :