



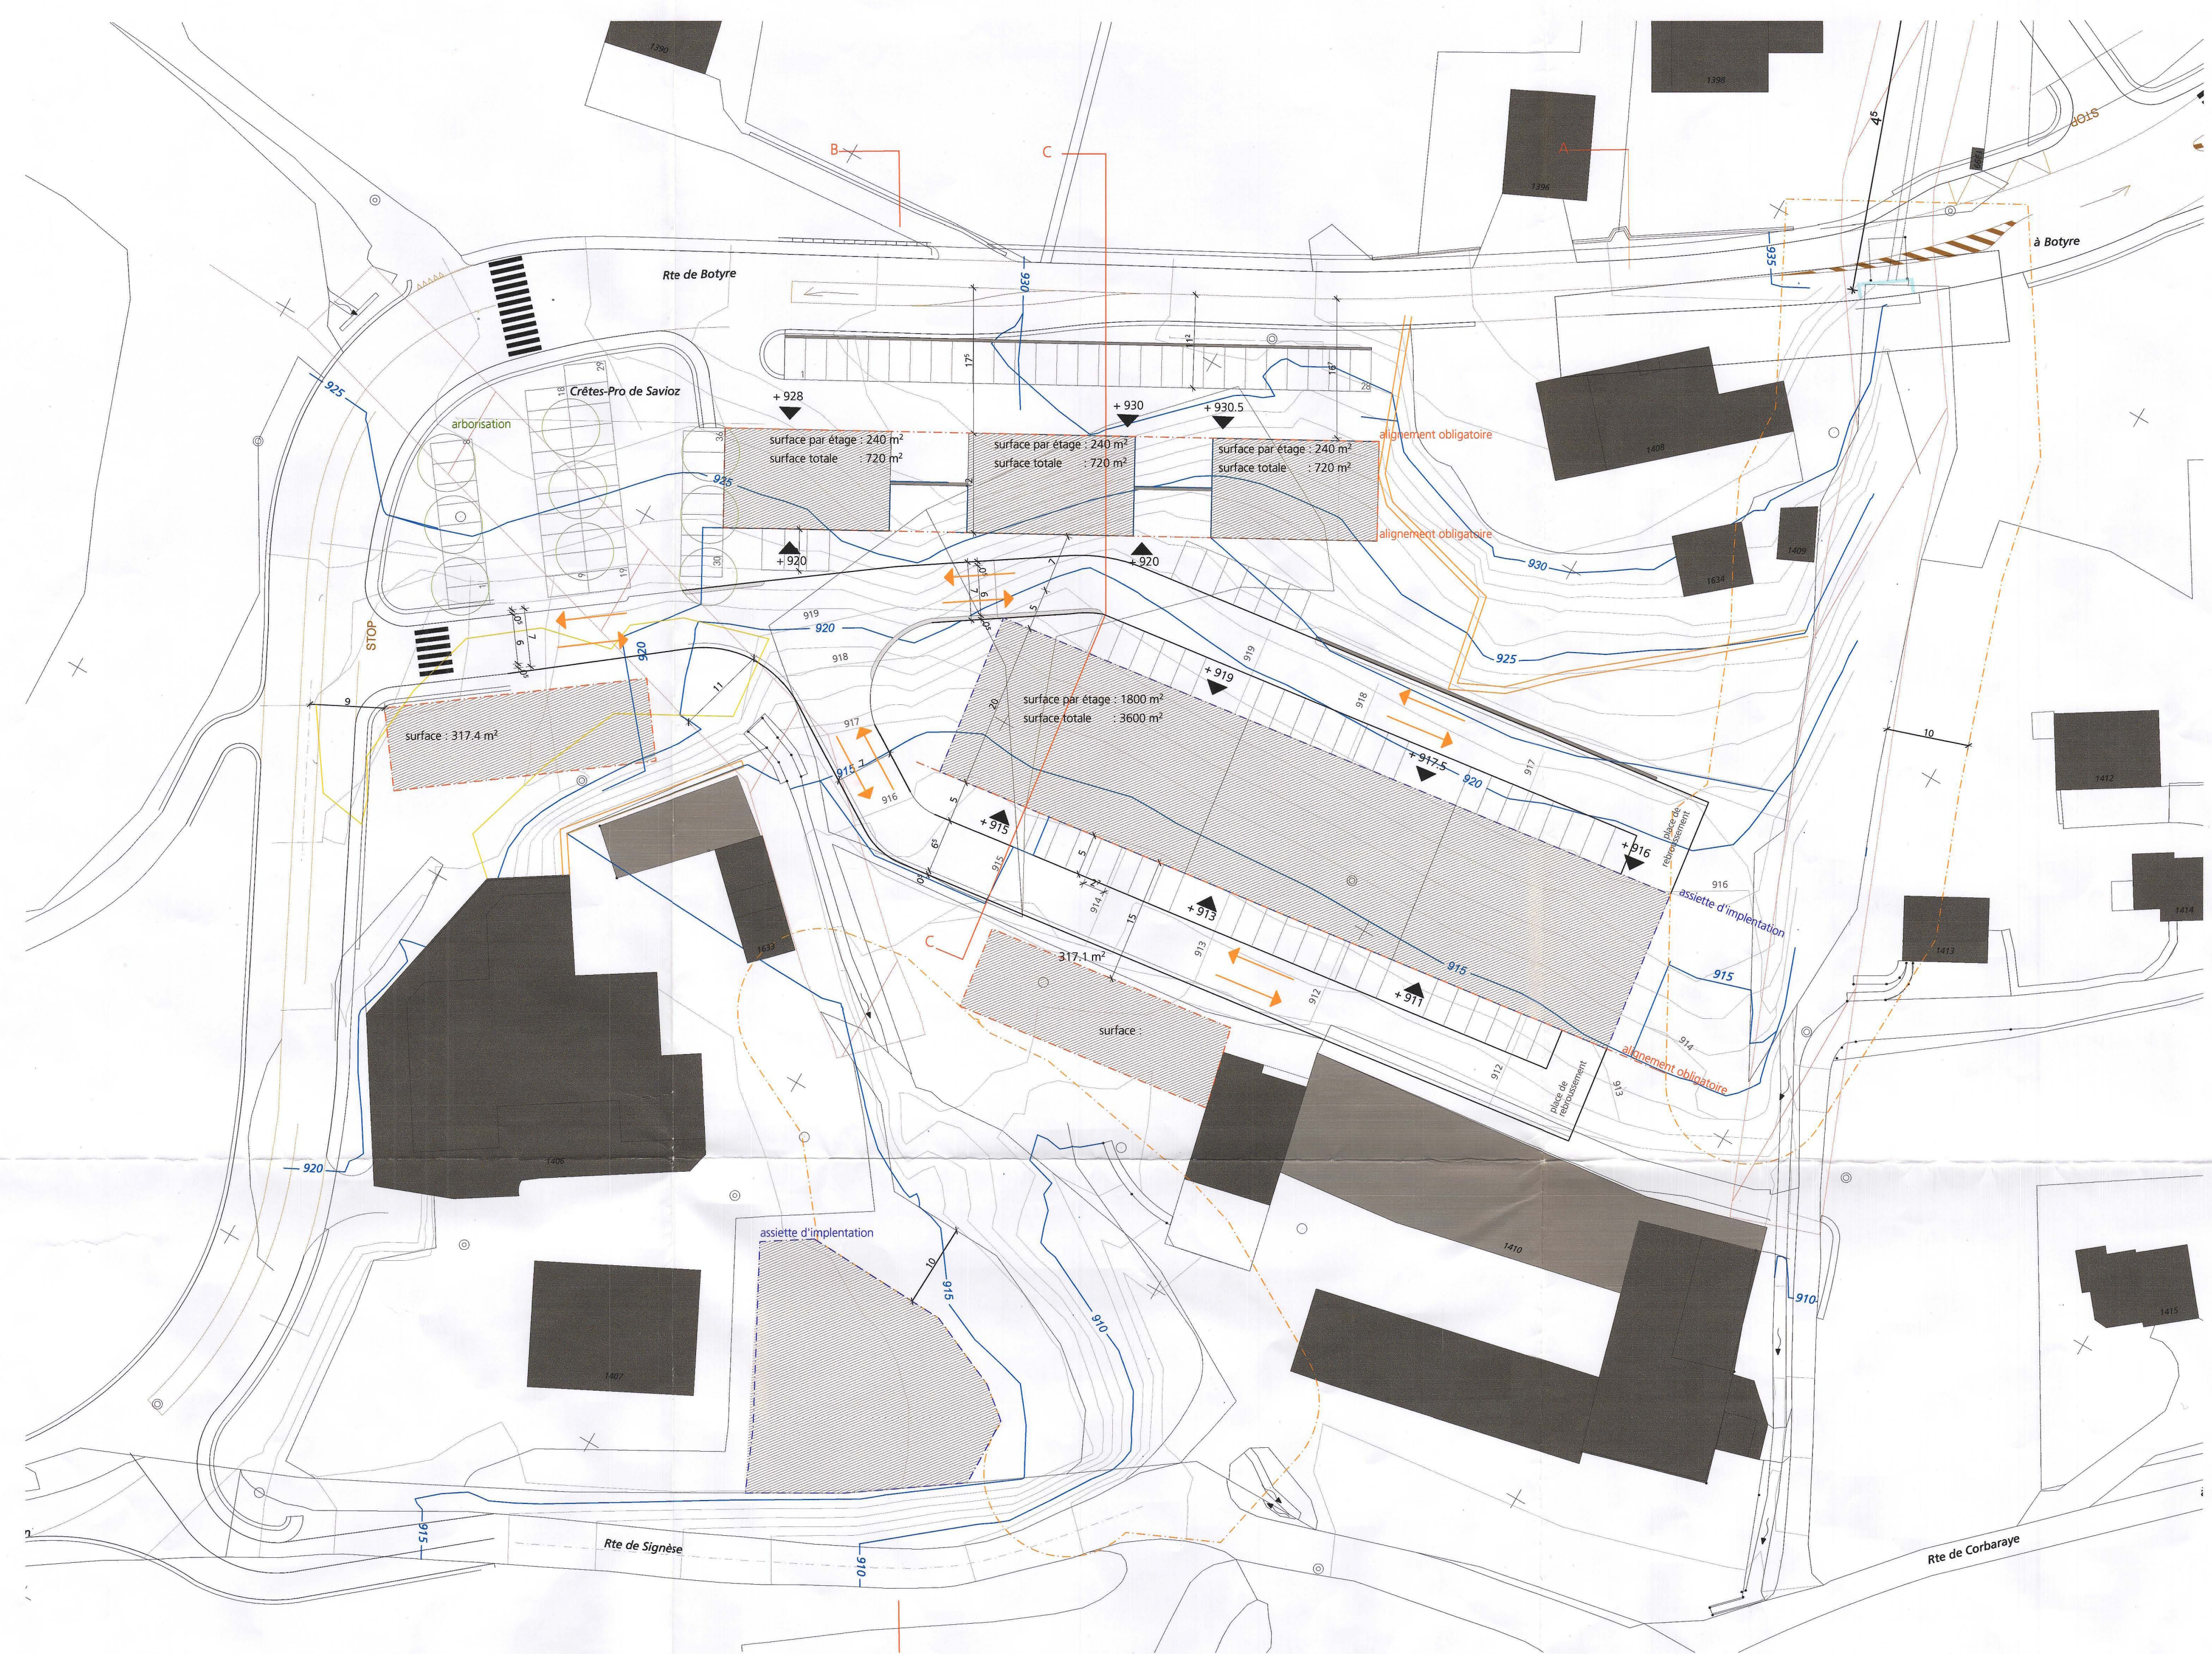

Plan situation 1/500

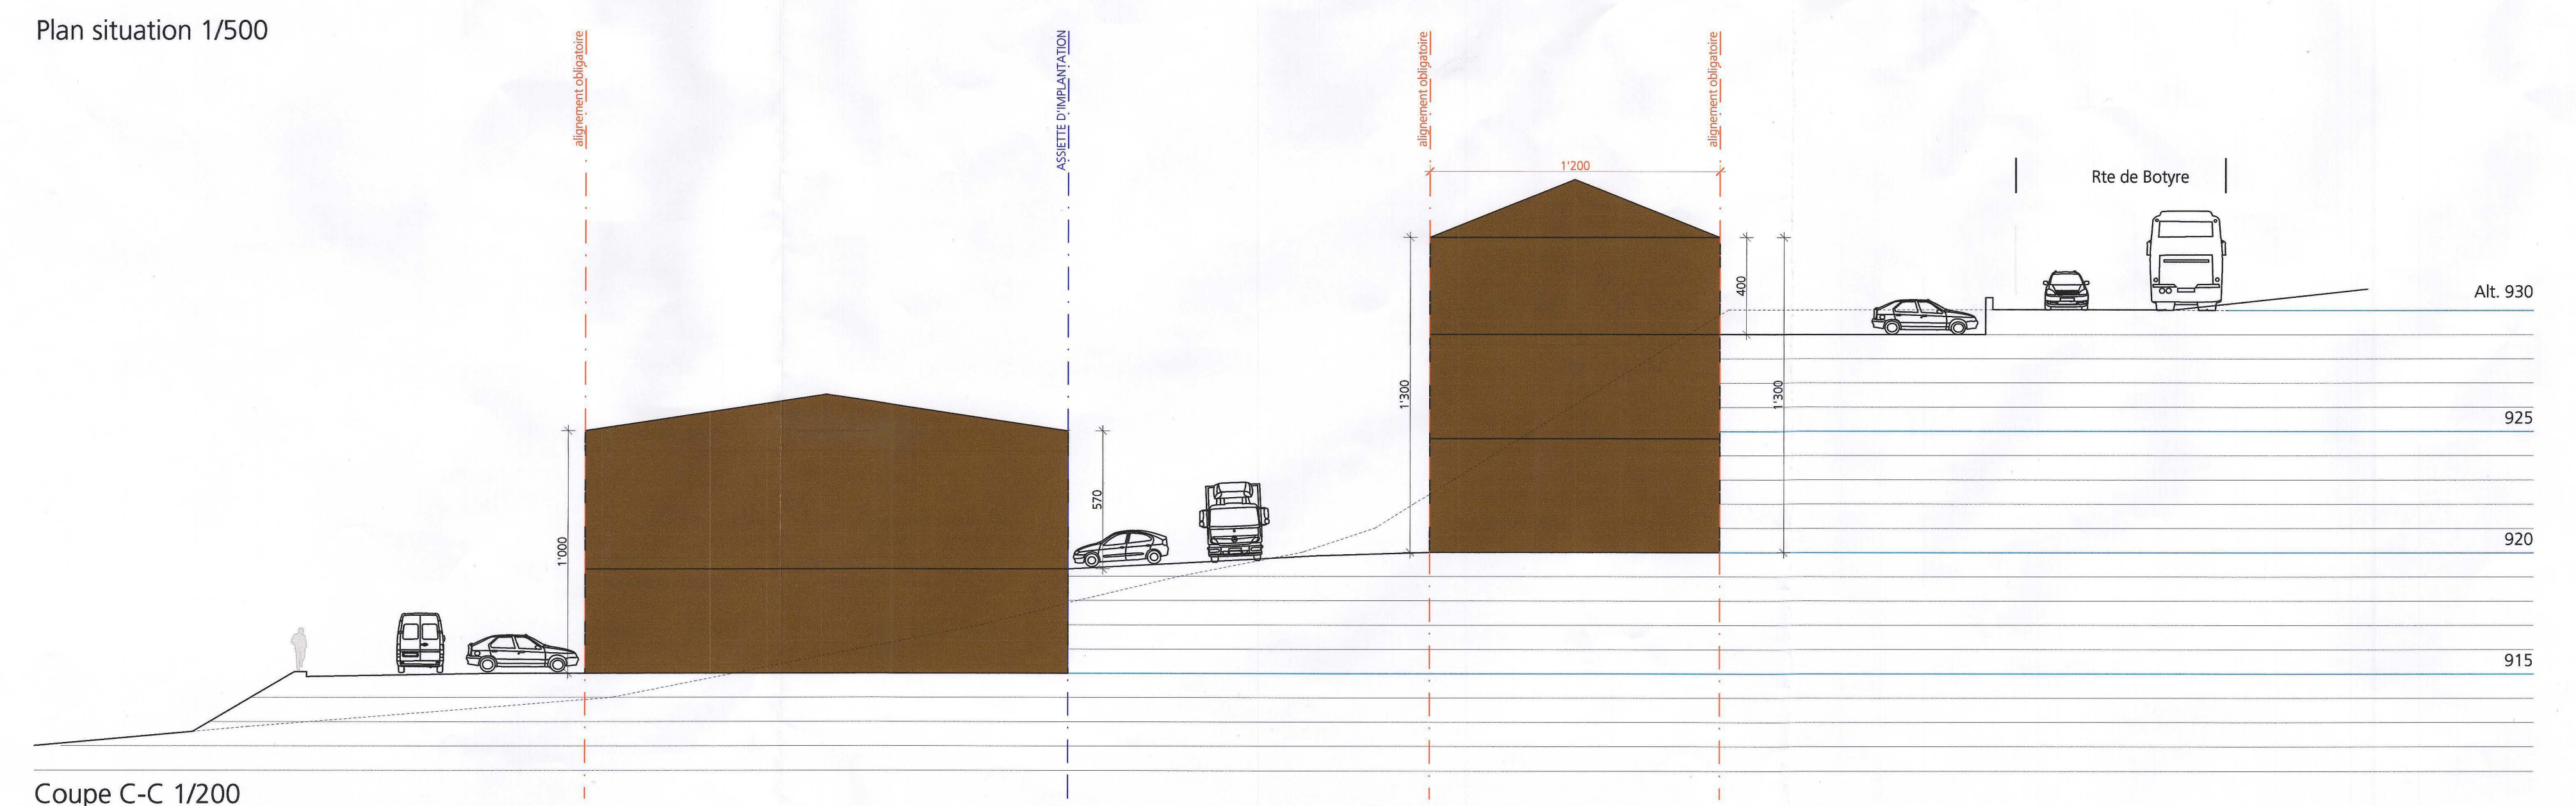

zone :	
surface :	25'000 m²
surface construite au sol autorisée (0.6) :	15'000 m²
surface au sol des bâtiments existants :	3'730 m²
surface au sol totale des bâtiments :	6'780 m²
nouveaux bâtiments	
surface au sol :	3'050 m²
surface utilisable :	6290 m²

forêt

assiette d'implantation
alignement obligatoire

Bo. du 01.07.2011
Approuvé par le Conseil communal
le 03.11.2011

COMMUNE D'AYENT
LE PRÉSIDENT: [Signature]
LE SECRÉTAIRE: [Signature]

rue de l'industrie 23 | c.p. 371 | 1951 sion | t 027 322 74 88 | f 027 322 74 89 | info@dvarchitectes.ch | www.dvarchitectes.ch