





PLAN DE SITUATION

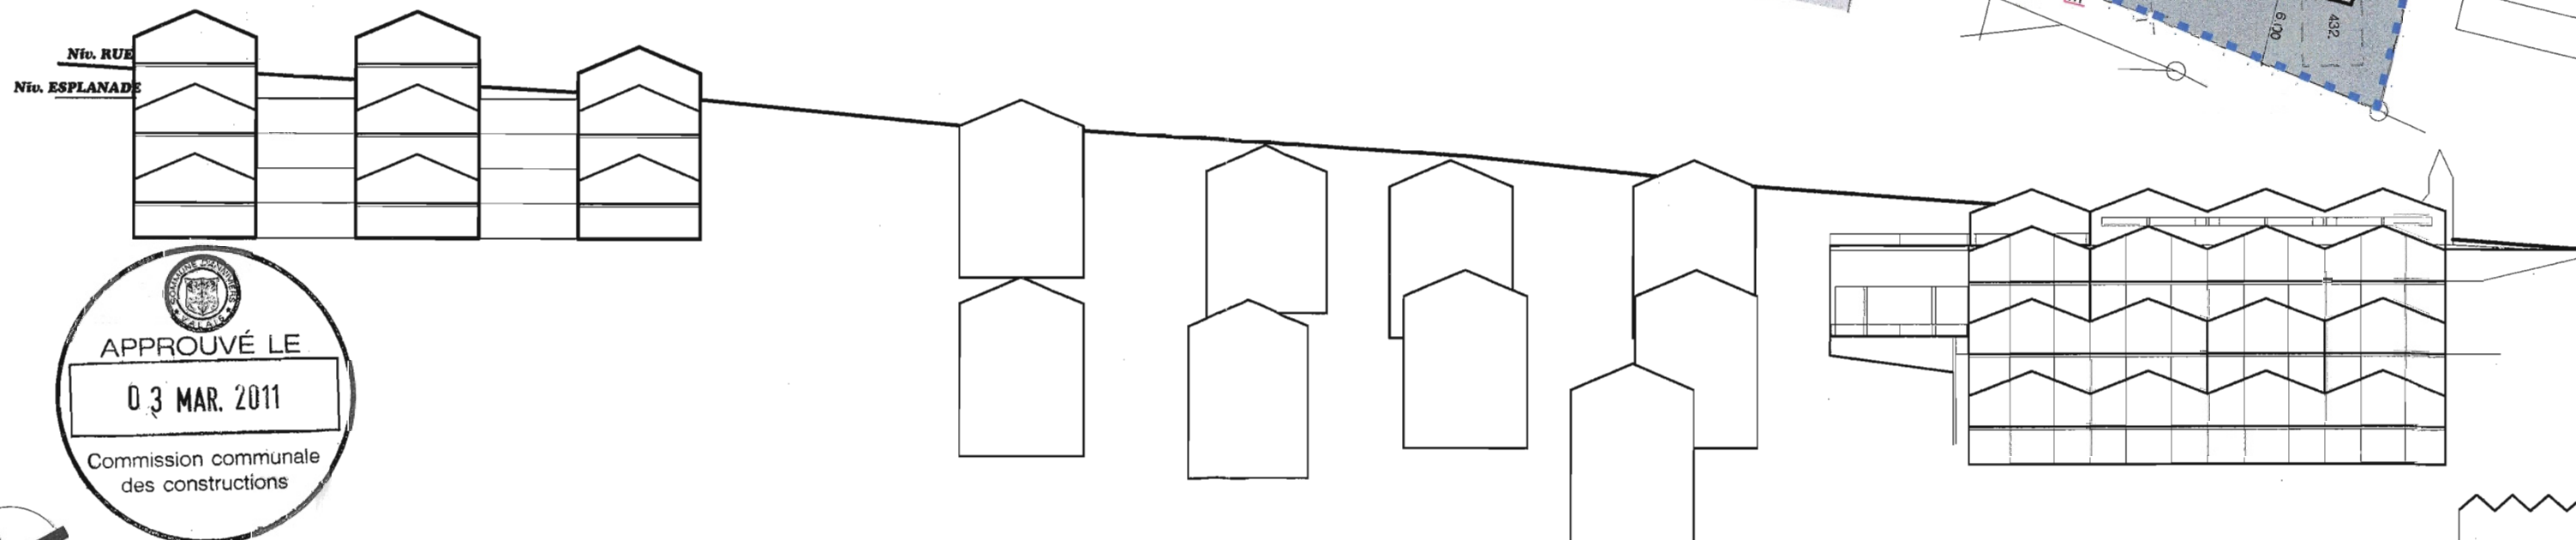


ELEVATION SUD-EST






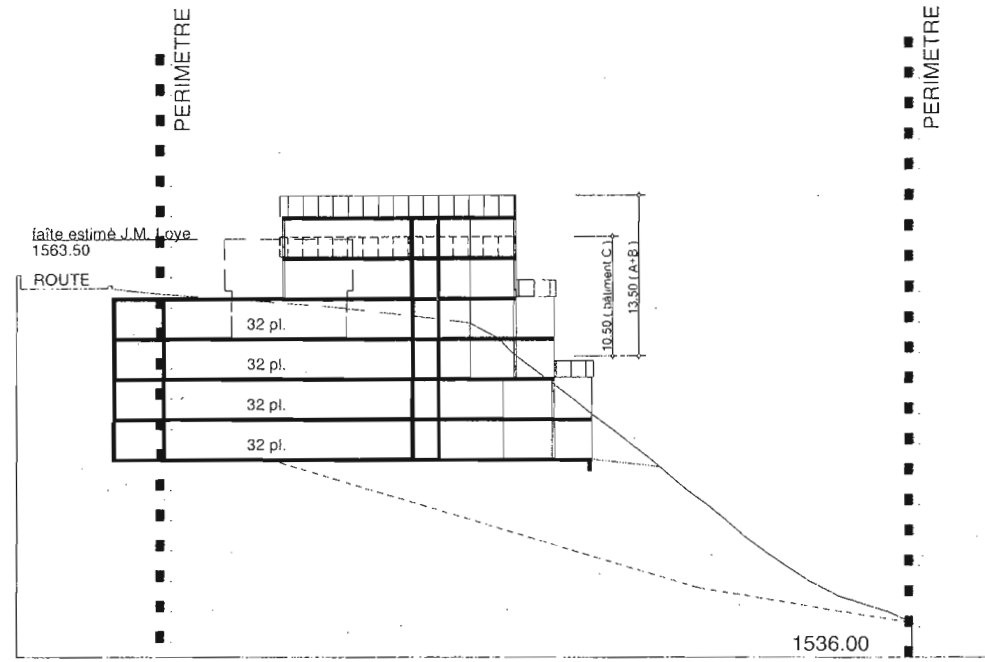


COUPE A-A

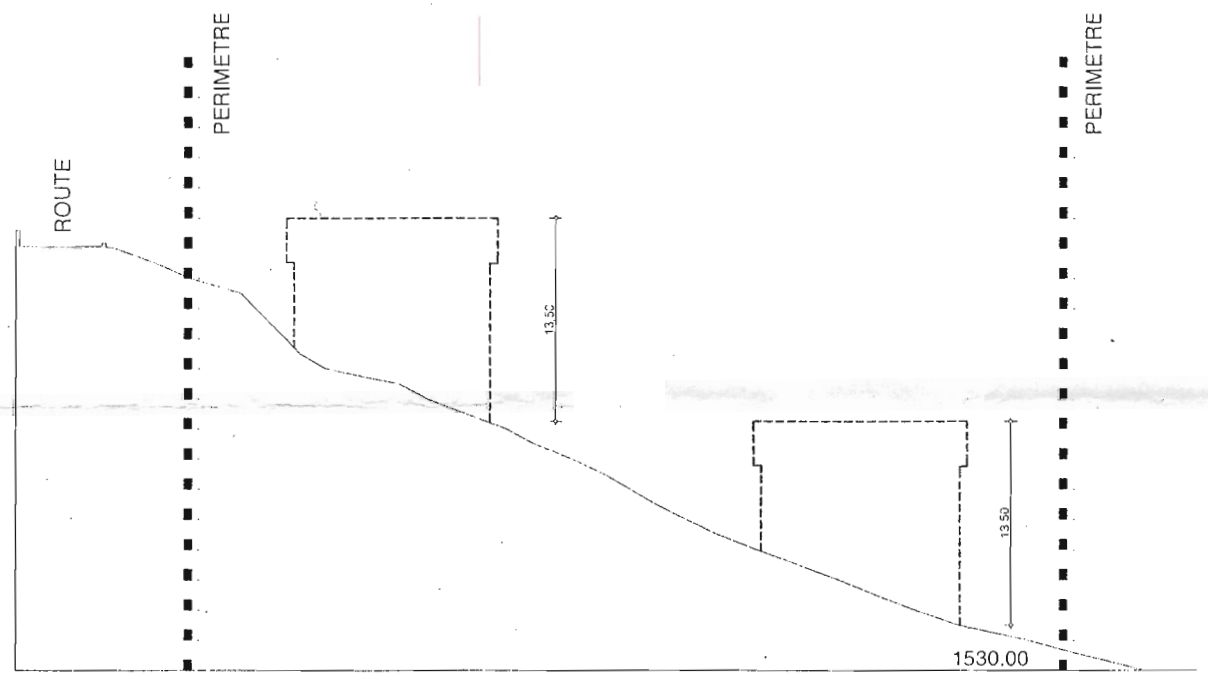


COUPE B-B

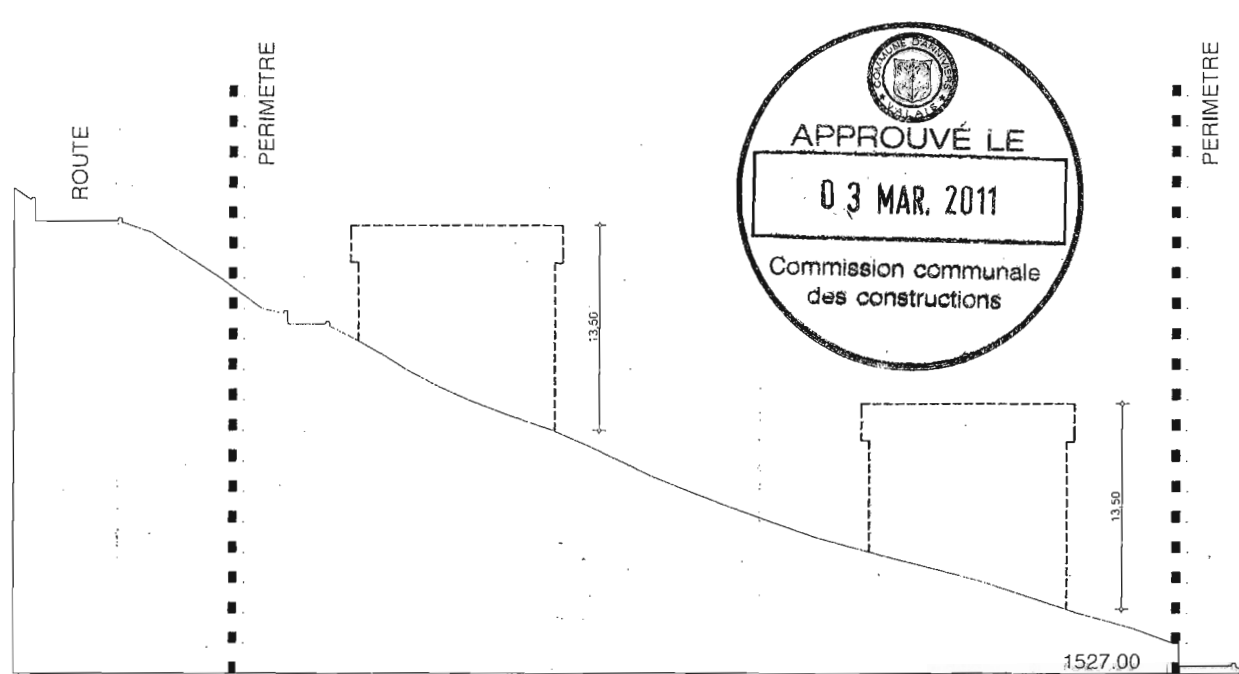

COUPE C-C

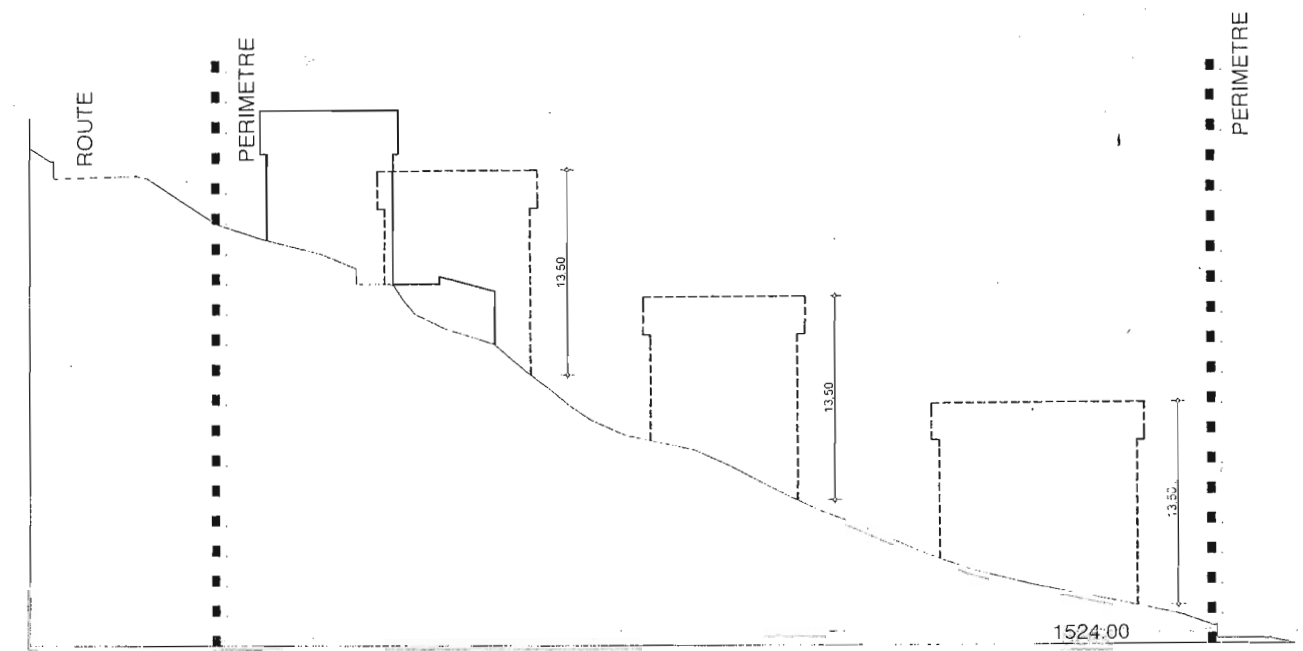

COUPE D-D

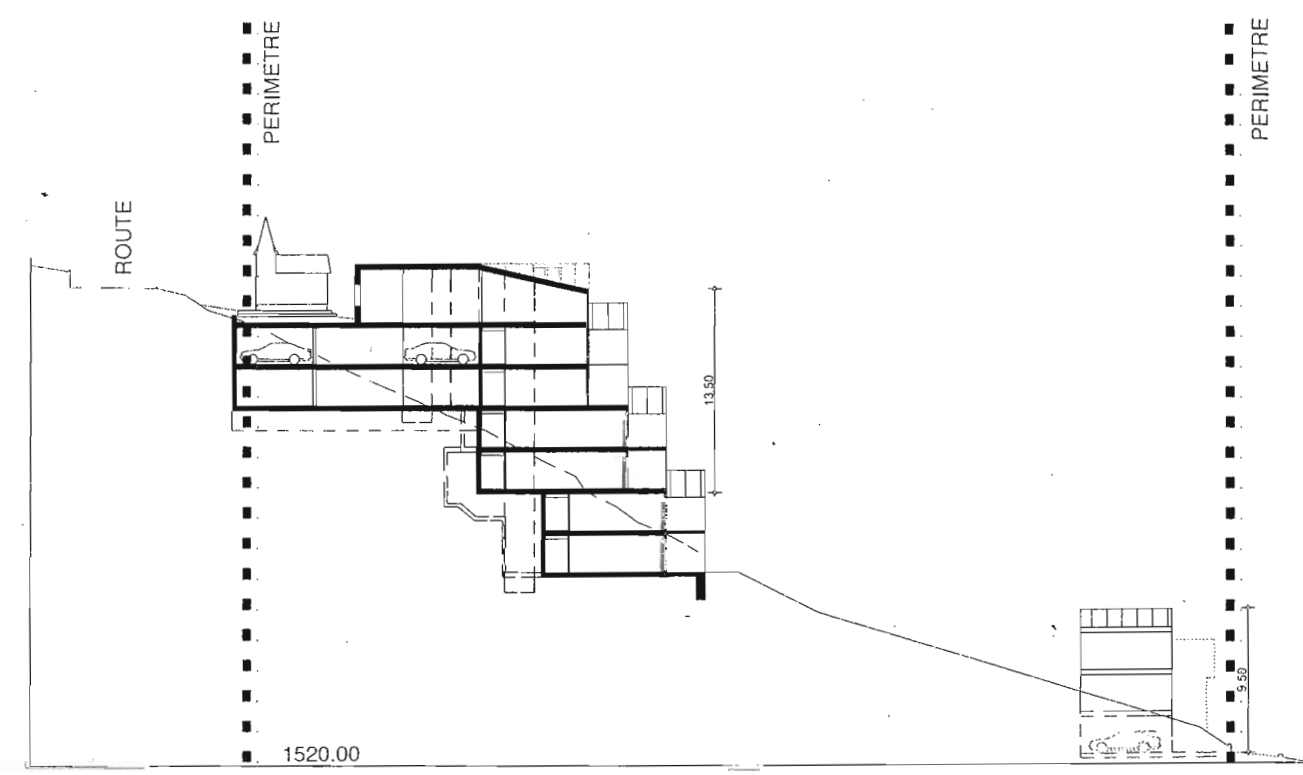

COUPE E-E