





- Distance à la forêt
- Forêt
- PAD, parcelles 549 Les Flâches SA, 6847 m2
- PAD, parcelles 551 9603 m2
- PAD, parcelles 647 Commune de Grimentz, 270 m2
- PQ, parcelles 552 Promis, vendu à 3500 m2
- PQ, parcelles 553 Promis, vendu à 1,9545 m2
- Zone inconstructible
- Zone 1, habitations collectives
- Zone 2, grands chalets comprenant au plus 2 habitations
- Zone 3, chalets comprenant au plus 2 habitations
- Zone 4, chalets individuels
- Zone 5, habitation collective, hôtel, établissement public
- Périmètre constructible
- Surface privée à échanger 186.5 m2
- Surface communale à échanger 145.5 m2
- Limites de constructions souterraines annexes
- Cheminements piétons
- Eaux Usées (existant)
- Eaux Usées
- Eau potable
- Electricité
- Alignements
- TN
- Plan de Quartier
- Périmètre PAD

PQ Les Rahàs " Les Chalets d'Adélaïde"

Architectes | Henrioud & Partenaires SA | Module H SA
www.immo-h.ch | 021 802 60 69
Rte de Genève 101 | 1026 Denges

Promis vendu | Tarcise Genoud

Lieu | 3961 Grimentz

Phase | Enquête

Documents |


Echelle |


Date | 08.04.11 jds | mh

Référence | 0057 06 01 19 enquête.dwg


PQ, Les Chalets d'Adélaïde | périmètres

1/500

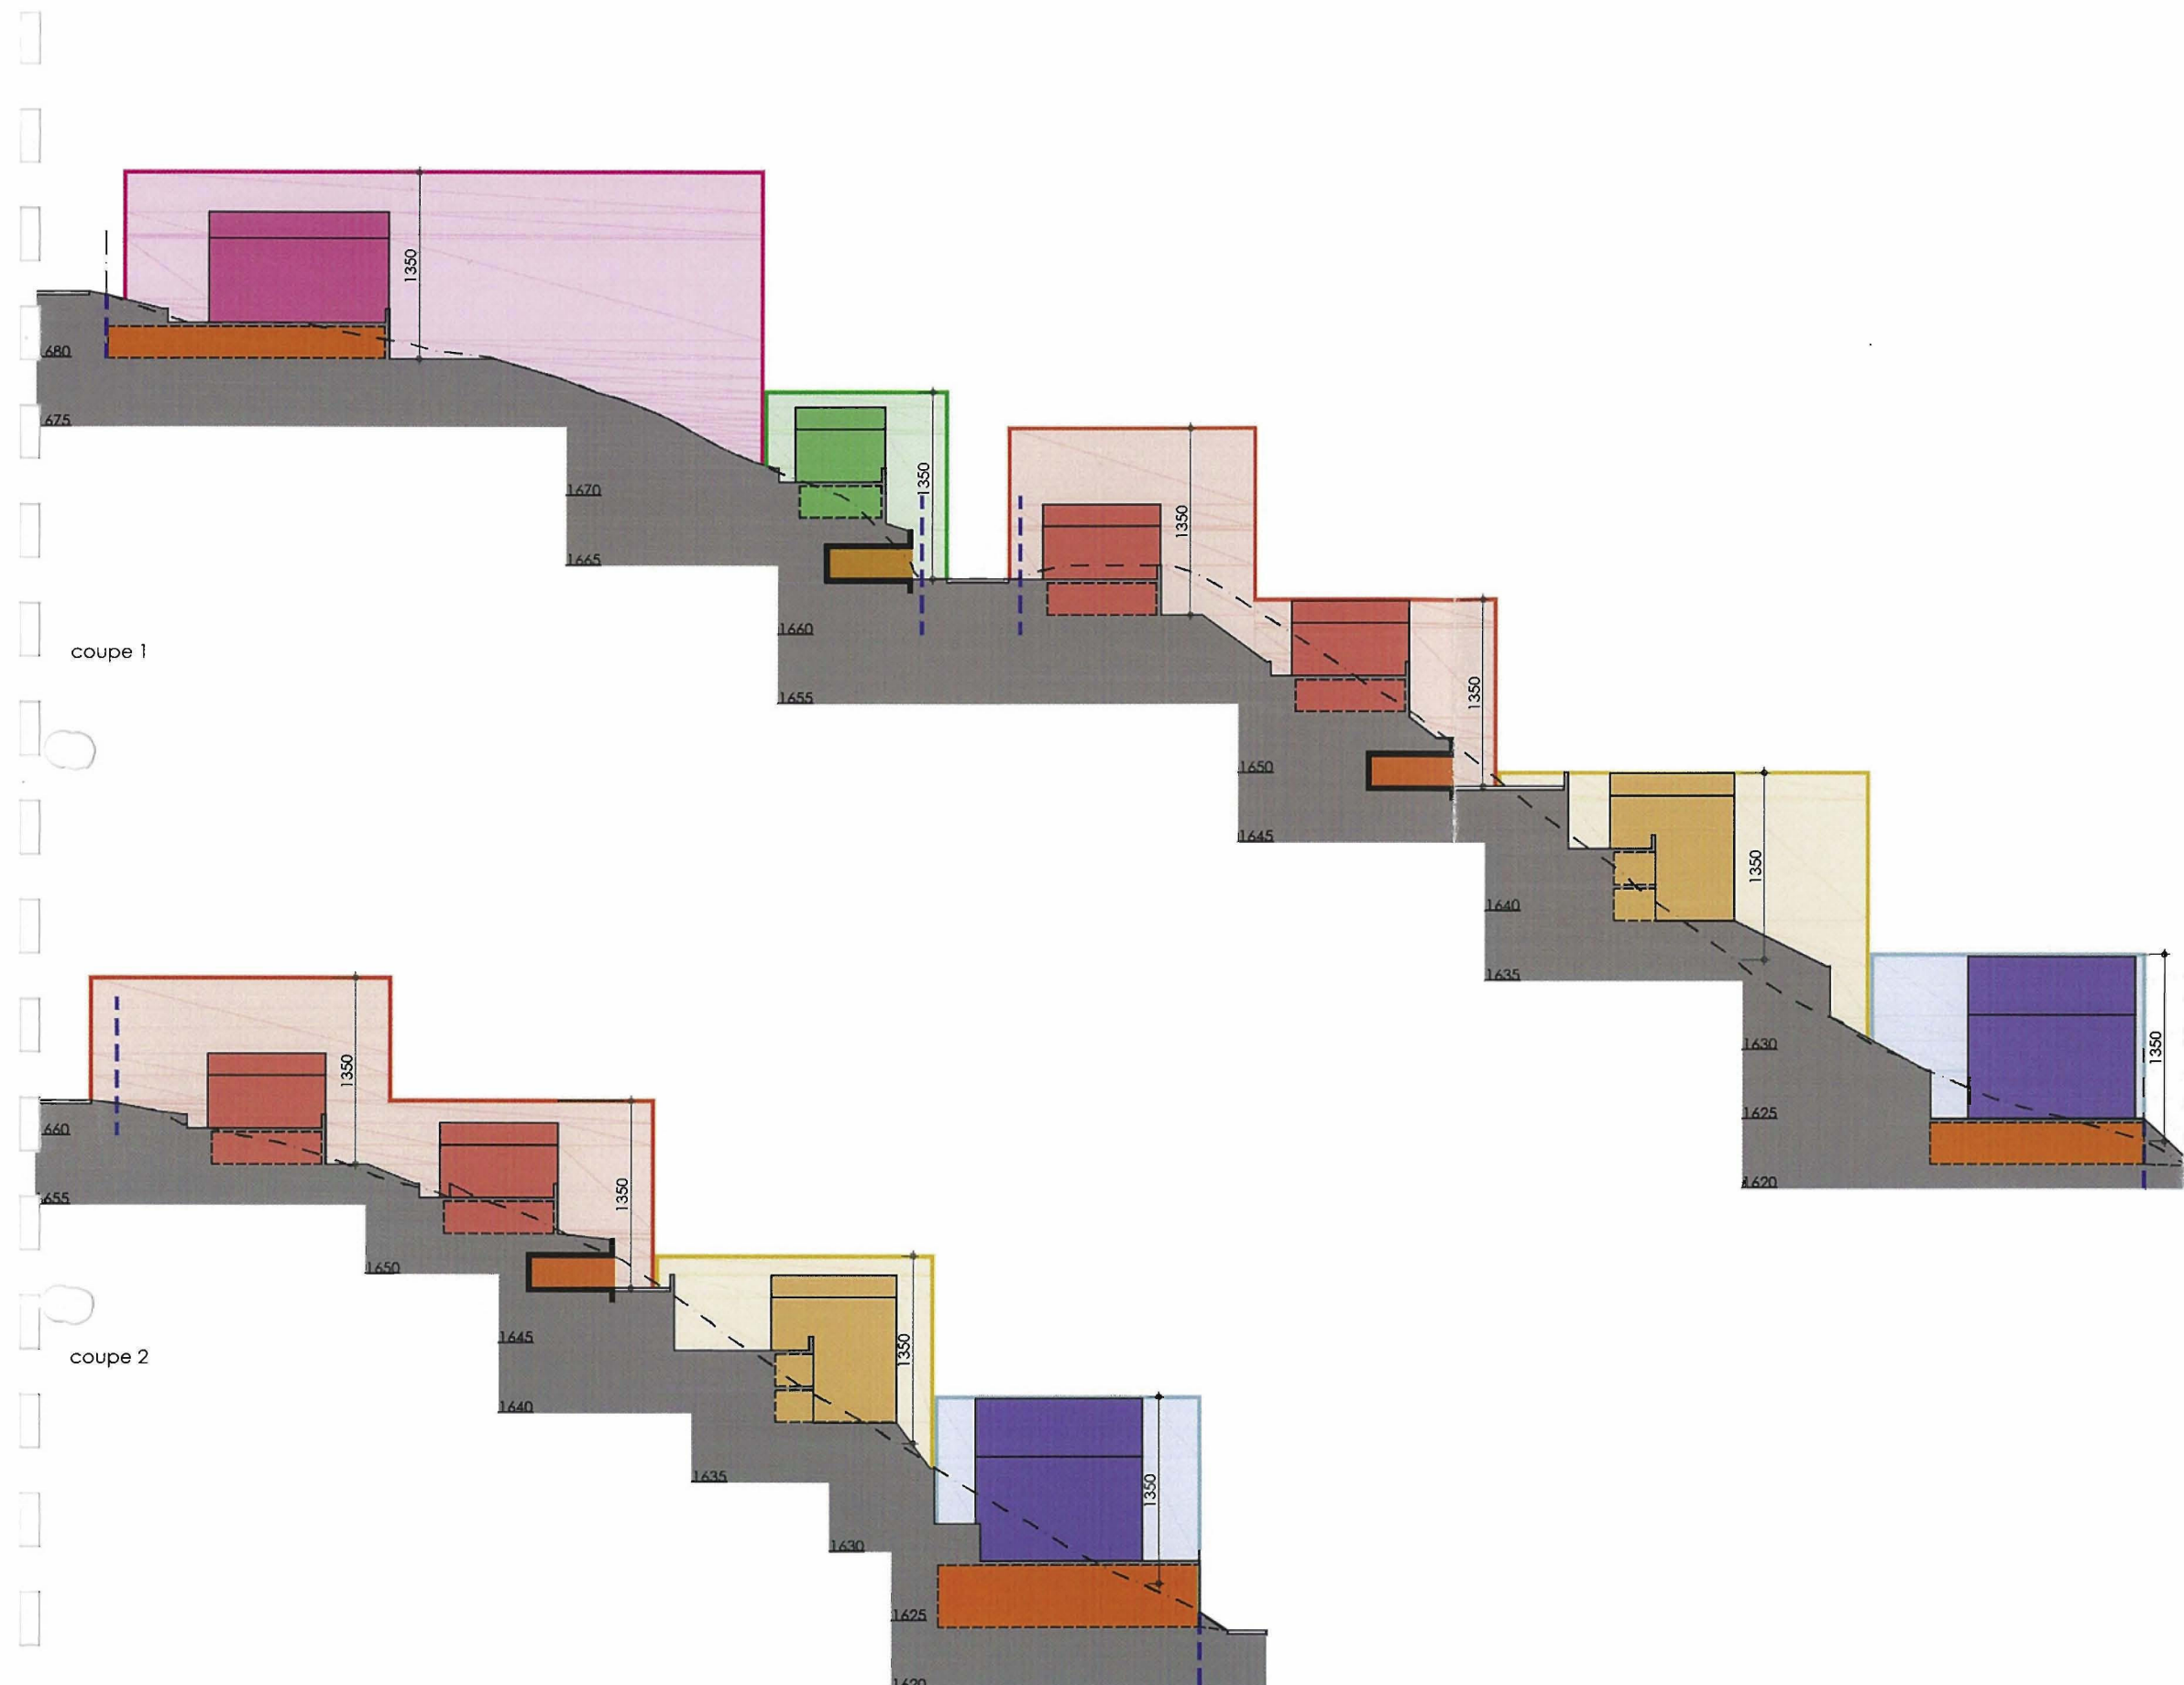

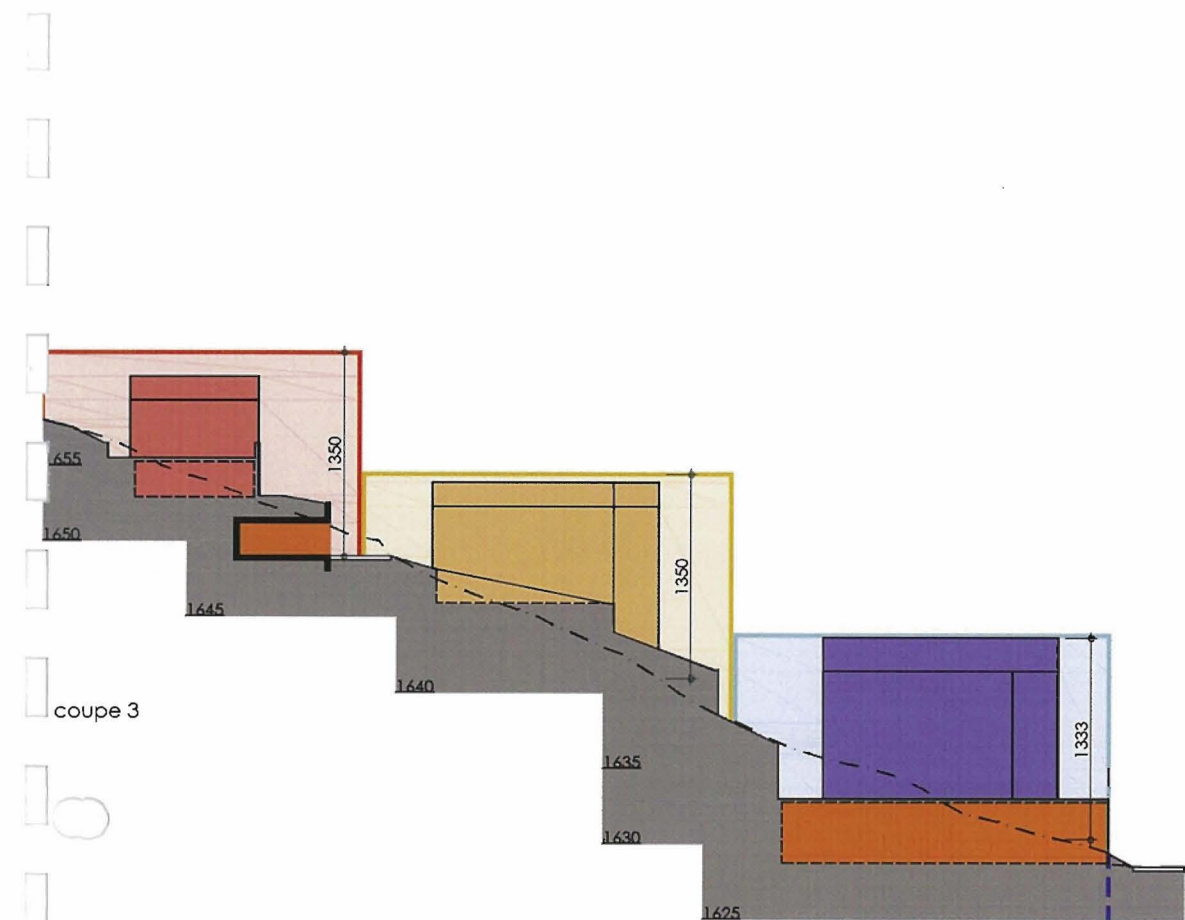

coupe 3

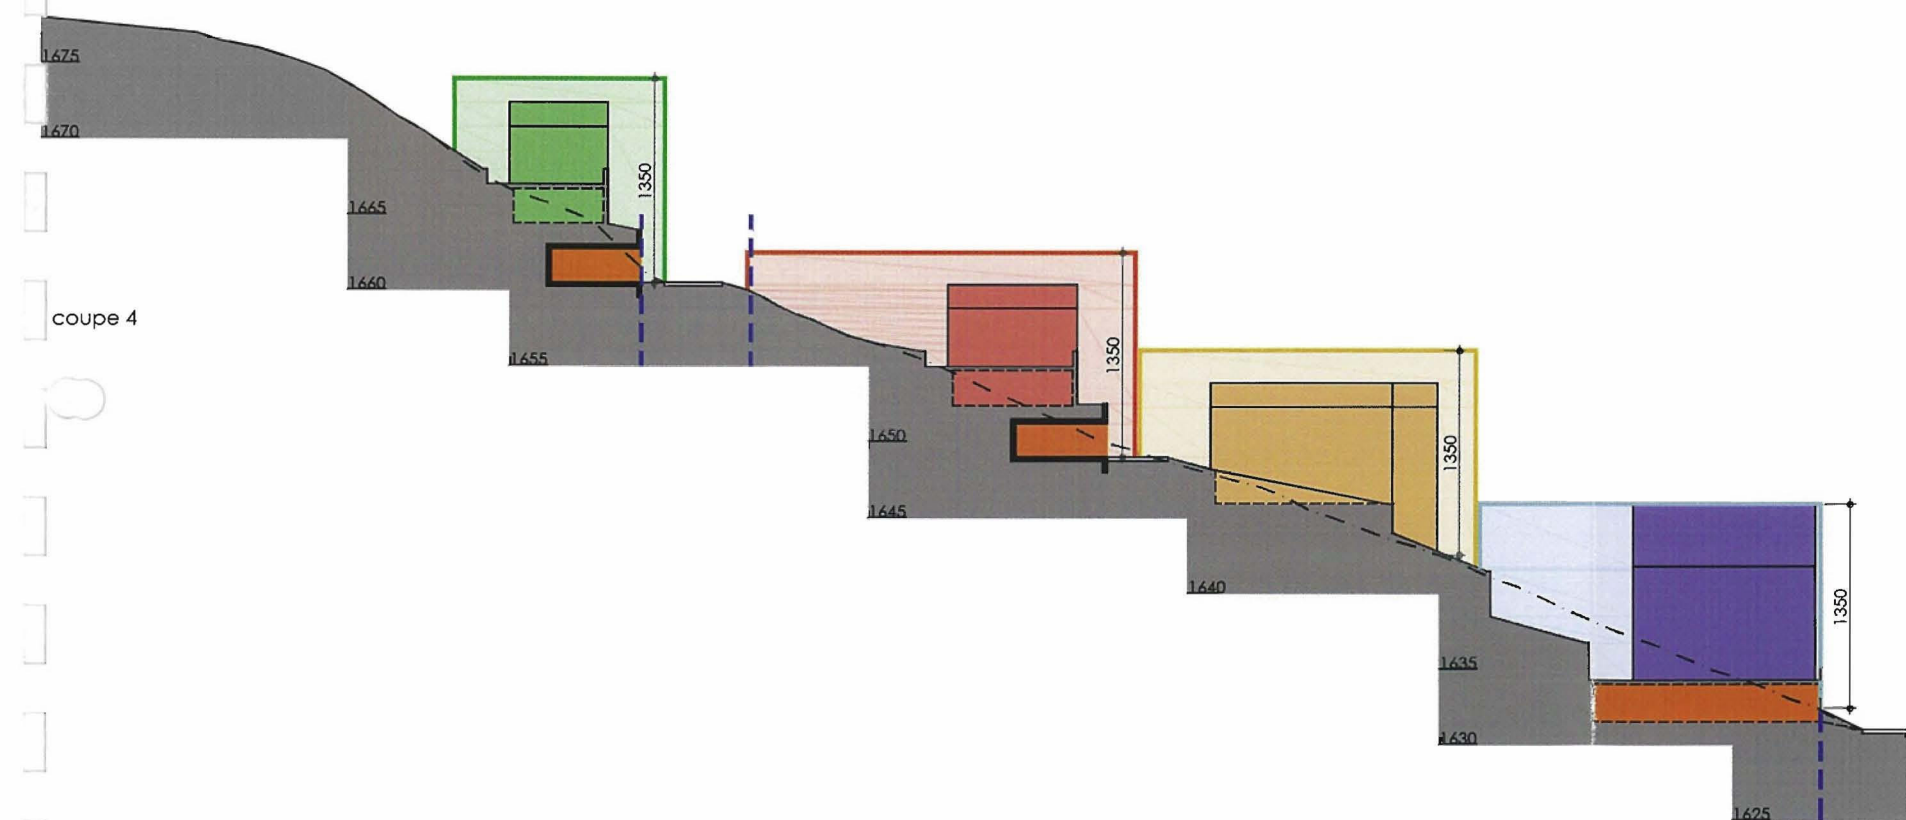


coupe 4

- Distance à la forêt
- Forêt
- PAD, parcelles 549 Les Flâches SA, 6847 m2
- PAD, parcelles 551 9603 m2
- PAD, parcelles 647 Commune de Grimentz, 270 m2
- PQ, parcelles 552 Promis,vendu à 3500 m2
- PQ, parcelles 553 Promis,vendu à 9545 m2
- Zone inconstructible
- Zone 1, habitations collectives
- Zone 2, grands chalets comprenant au plus 2 habitations
- Zone 3, chalets comprenant au plus 2 habitations
- Zone 4, chalets individuels
- Zone 5, habitation collective, hôtel, établissement public
- Périmètre constructible
- Surface privée à échanger 186.5 m2
- Surface communale à échanger 145.5 m2
- Limites de constructions souterraines annexes
- Cheminements piétons
- Eaux Usées (éxistant)
- Eaux Usées
- Eau potable
- Electricité
- Alignements
- TN
- Plan de Quartier
- Périmètre PAD

PQ Les Rahâs " Les Chalets d'Adélaïde"

Architectes	Henrioud & Partenaires SA Module H SA
	www.immo-h.ch 021 802 60 69
	Rte de Genève 101 1026 Denges
Promis vendu	Tarcise Genoud
Lieu	3961 Grimentz
Phase	Enquête
Documents	PQ, Les Chalets d'Adélaïde I coupes 3-4
Echelle	1/500
Date	08. 04.11 jds mh
Référence	0057 06 01 19 enquête.dwg

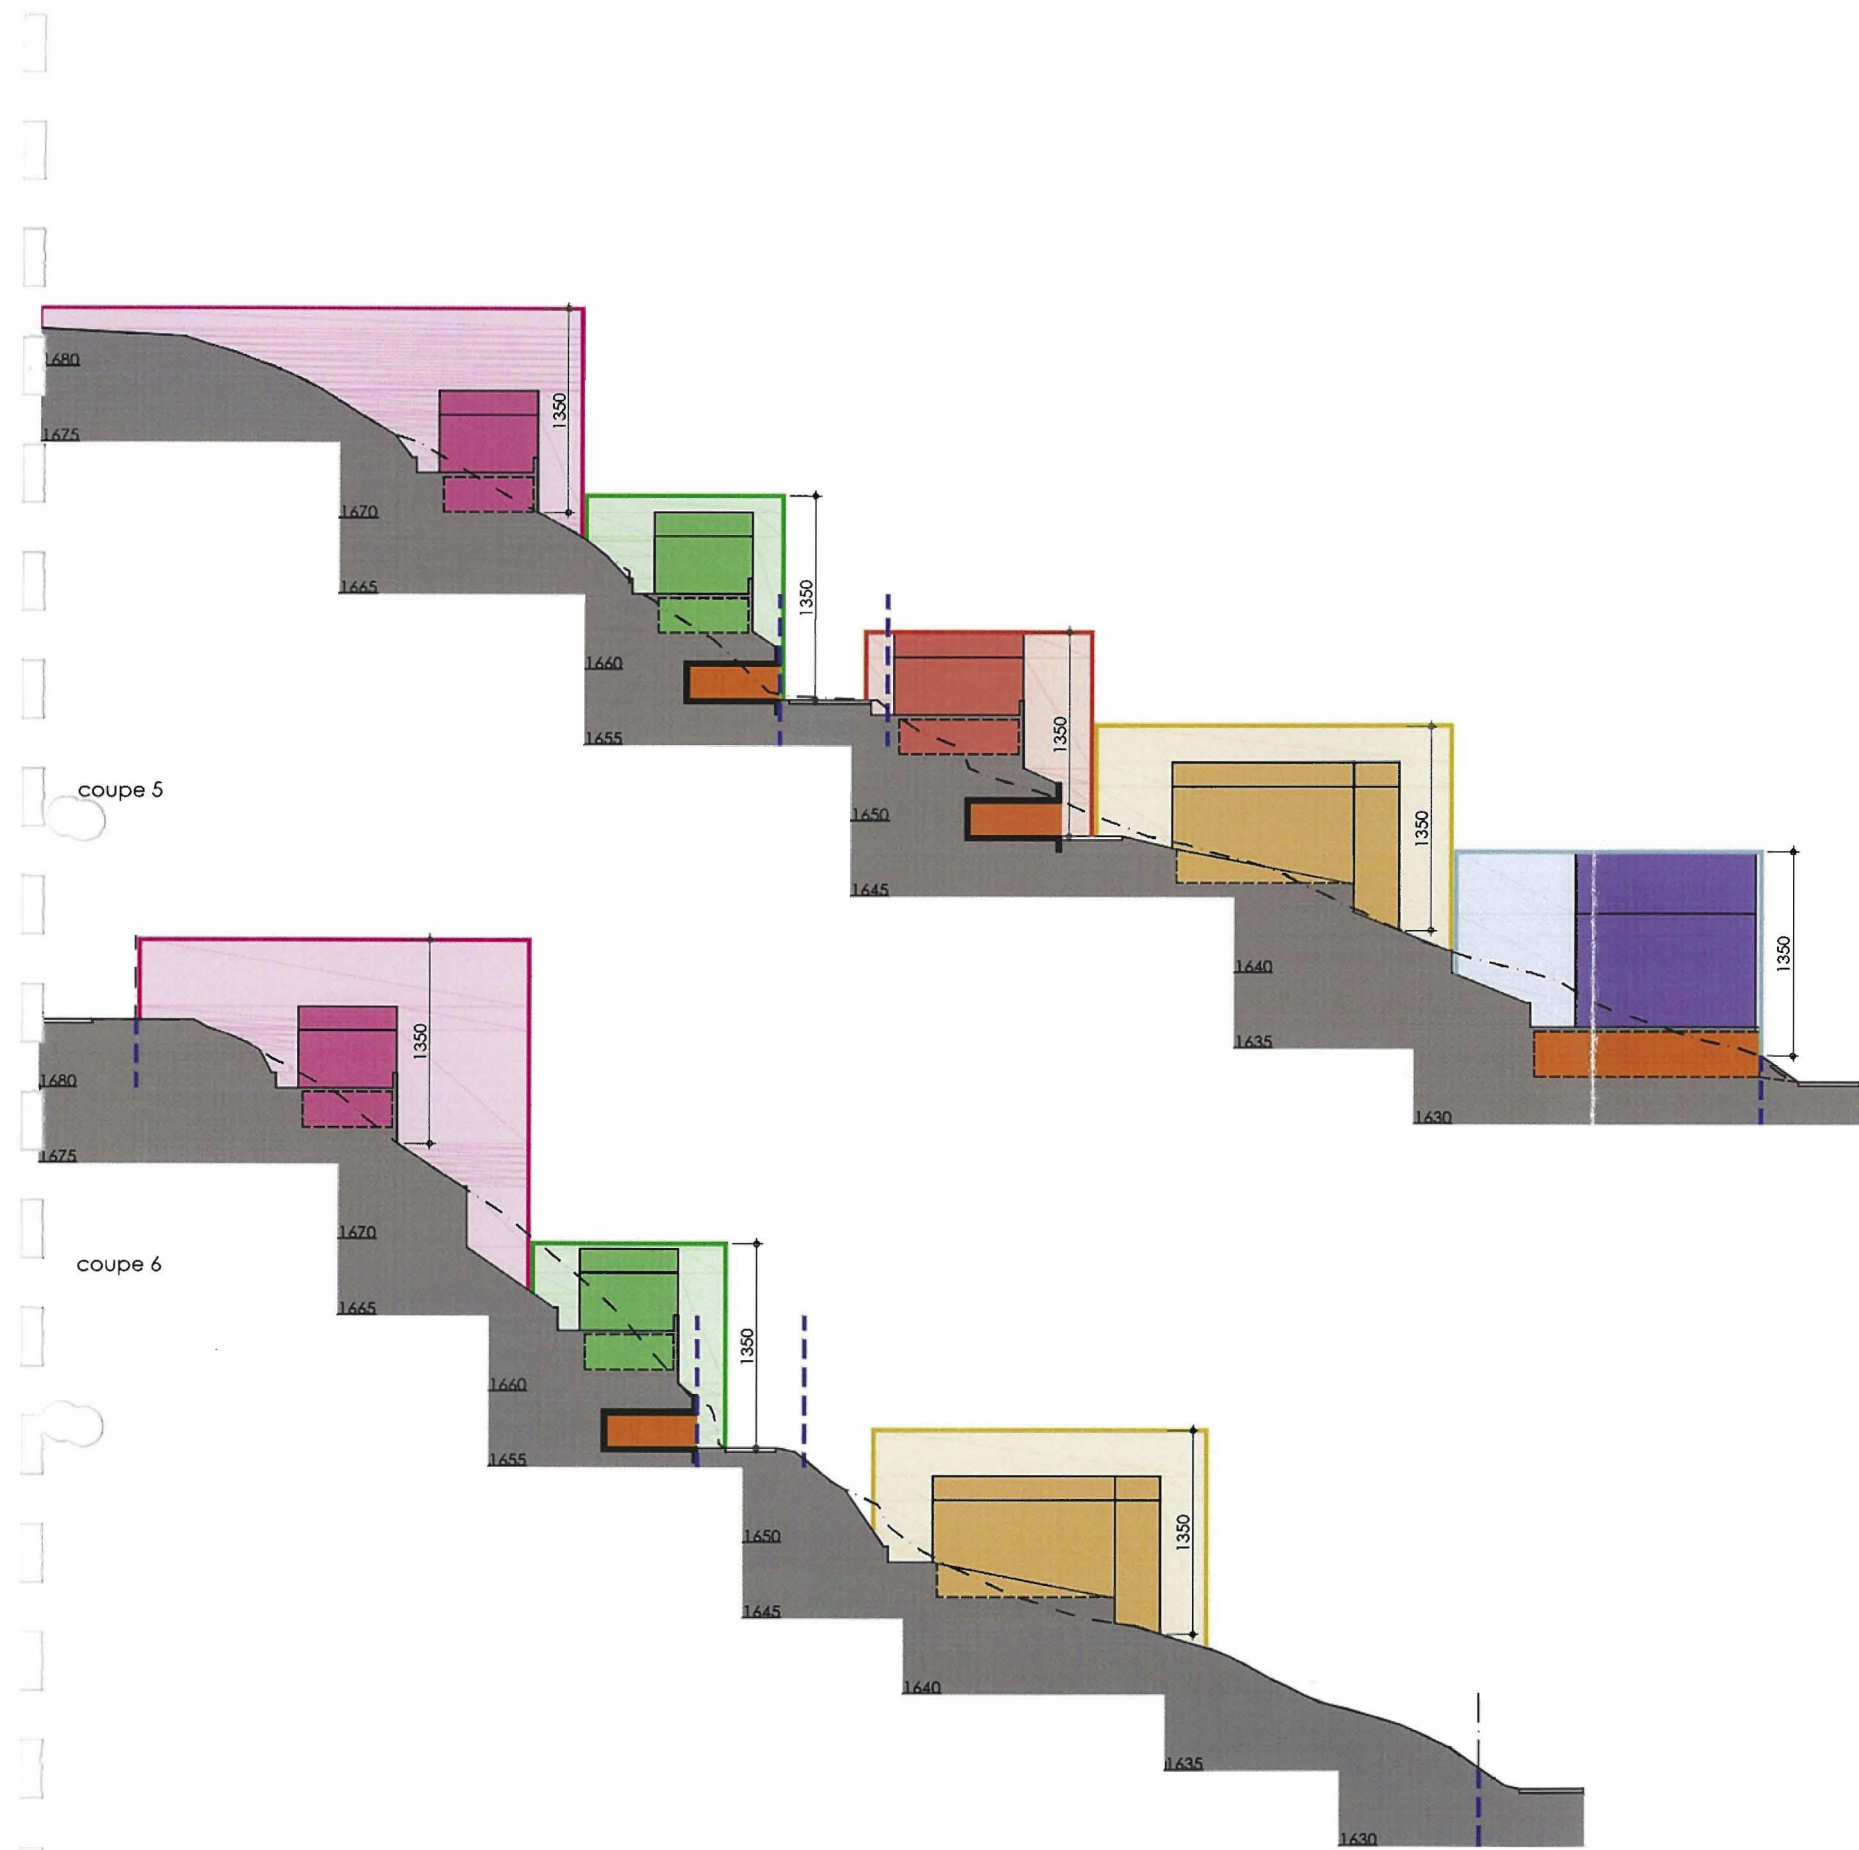

- Distance à la forêt
- Forêt
- PAD, parcelles 549 Les Flâches SA, 6847 m2
- PAD, parcelles 551 [REDACTED], 9603 m2
- PAD, parcelles 647 Commune de Grimentz, 270 m2
- PQ, parcelles 552 Promis, vendu à [REDACTED], 3500 m2
- PQ, parcelles 553 Promis, vendu à [REDACTED], 9545 m2
- Zone inconstructible
- Zone 1, habitations collectives
- Zone 2, grands chalets comprenant au plus 2 habitations
- Zone 3, chalets comprenant au plus 2 habitations
- Zone 4, chalets individuels
- Zone 5, habitation collective, hôtel, établissement public
- Périmètre constructible
- Surface privée à échanger 186.5 m2
- Surface communale à échanger 145.5 m2
- Limites de constructions souterraines annexes
- Cheminements piétons
- Eaux Usées (existant)
- Eaux Usées
- Eau potable
- Electricité
- Alignements
- TN
- Plan de Quartier
- Périmètre PAD




- Distance à la forêt
- Forêt
- PAD, parcelles 549 Les Flâches SA, 6847 m2
- PAD, parcelles 551 9603 m2
- PAD, parcelles 647 Commune de Grimentz, 270 m2
- PQ, parcelles 552 Promis, vendu à 3500 m2
- PQ, parcelles 553 Promis, vendu à 9545 m2
- Zone inconstructible
- Zone 1, habitations collectives
- Zone 2, grands chalets comprenant au plus 2 habitations
- Zone 3, chalets comprenant au plus 2 habitations
- Zone 4, chalets individuels
- Zone 5, habitation collective, hôtel, établissement public
- Périmètre constructible
- Surface privée à échanger 186.5 m2
- Surface communale à échanger 145.5 m2
- Limites de constructions souterraines annexes
- Cheminements piétons
- Eaux Usées (existant)
- Eaux Usées
- Eau potable
- Electricité
- Alignements
- TN
- Plan de Quartier
- Périmètre PAD




Mur




Bardage façade

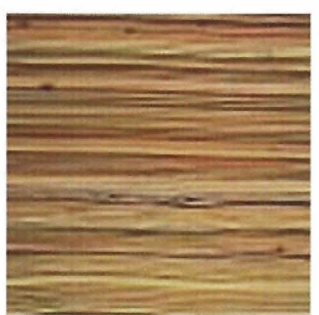

Bardage façade

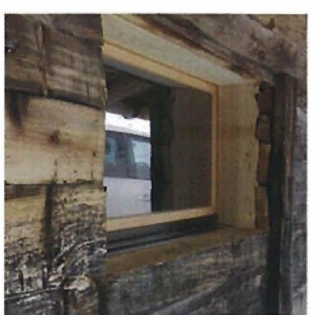

Fenêtre extérieure

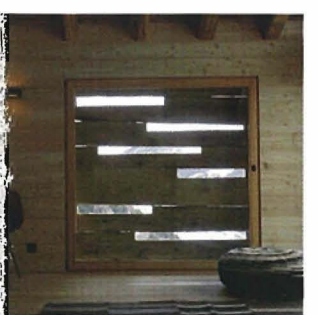

Fenêtre intérieure



Bardeaux toiture

PQ Les Rahâs " Les Chalets d'Adélaïde"

Architectes | Henrioud & Partenaires SA | Module H SA
www.immo-h.ch | 021 802 60 69
Rte de Genève 101 | 1026 Denges

Promis vendu | Tarcise Genoud
Lieu | 3961 Grimentz
Phase | Enquête
Documents | **PQ, Les Chalets d'Adélaïde 1 3d | Matérialité**
Echelle | 1/500
Date | 08.04.11 jds | mh
Référence | 0057 06 01 19 enquête.dwg