

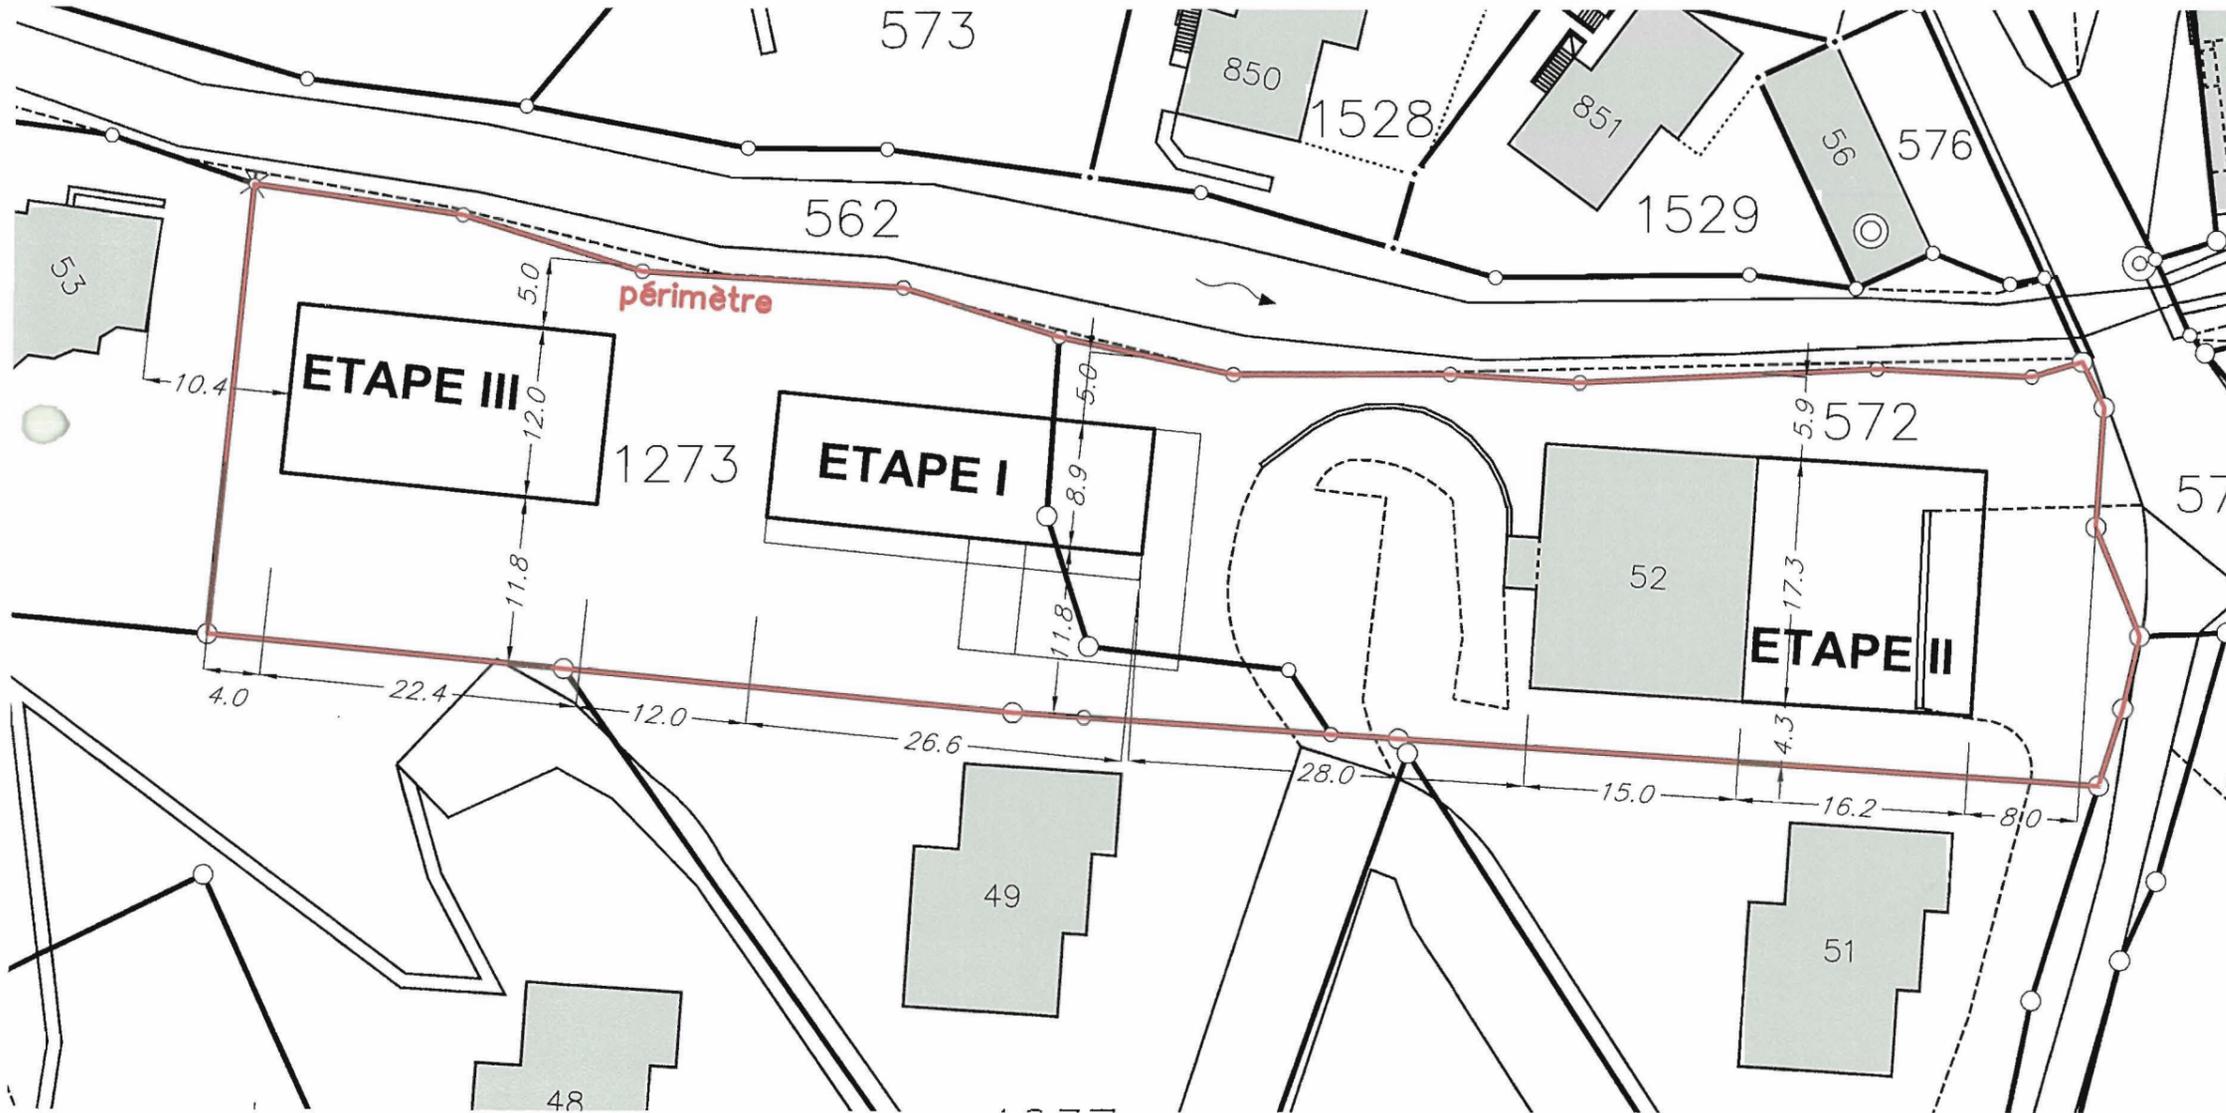


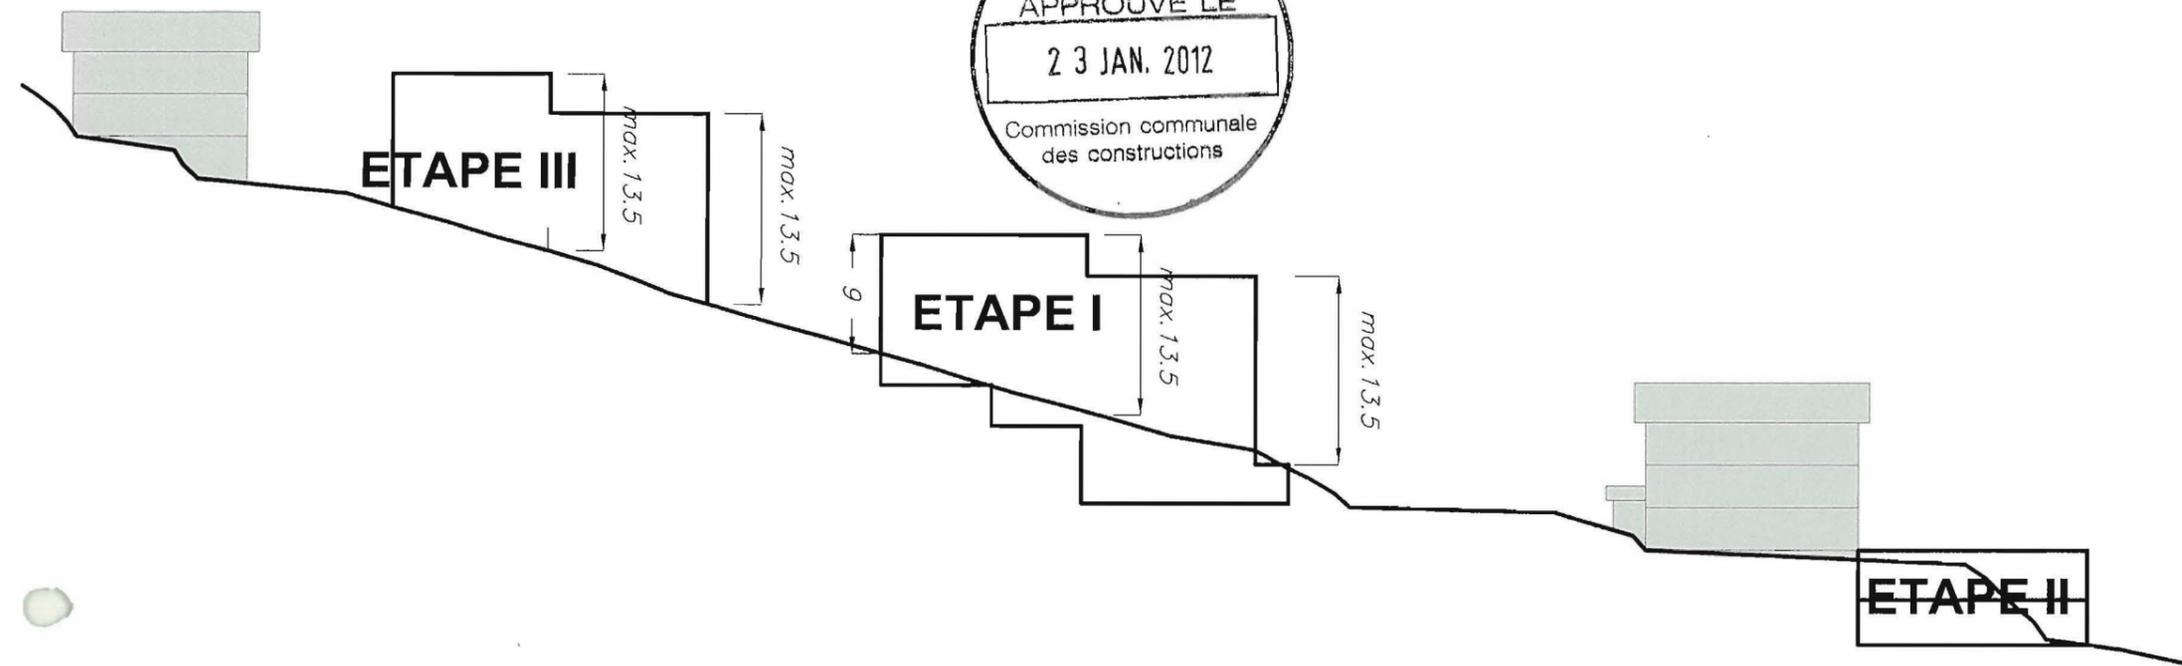

Sierre, le 16 septembre 2011


PARCELLE N° 1273

propriétaire      signature

 

PARCELLE N° 572

propriétaire      signature

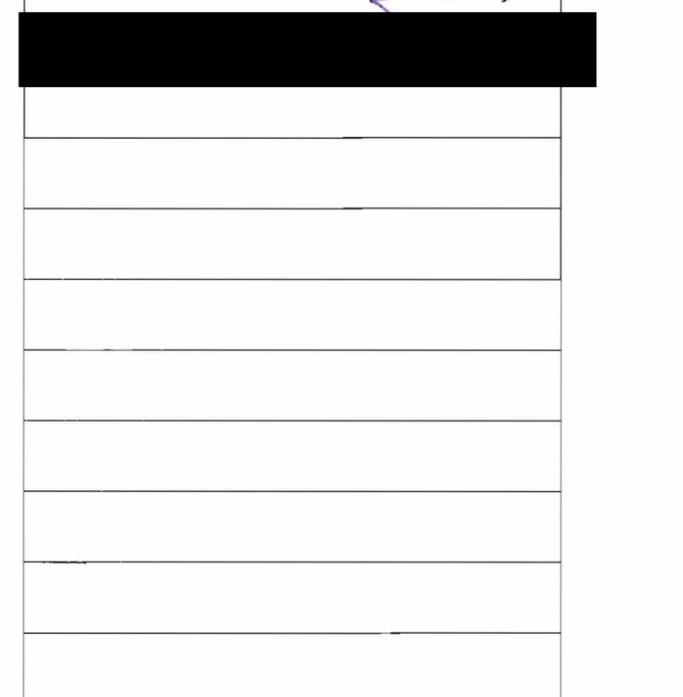

APPROUVÉ LE  
23 JAN. 2012  
Commission communale  
des constructions




PLAN DE QUARTIER BAU DE L'ALOU NORD  
PARCELLES N° 572 et 1273

Pièce n° 3 - Plan des toitures

Echelle 1:500



APPROUVÉ LE  
23 JAN. 2012  
Commission communale  
des constructions


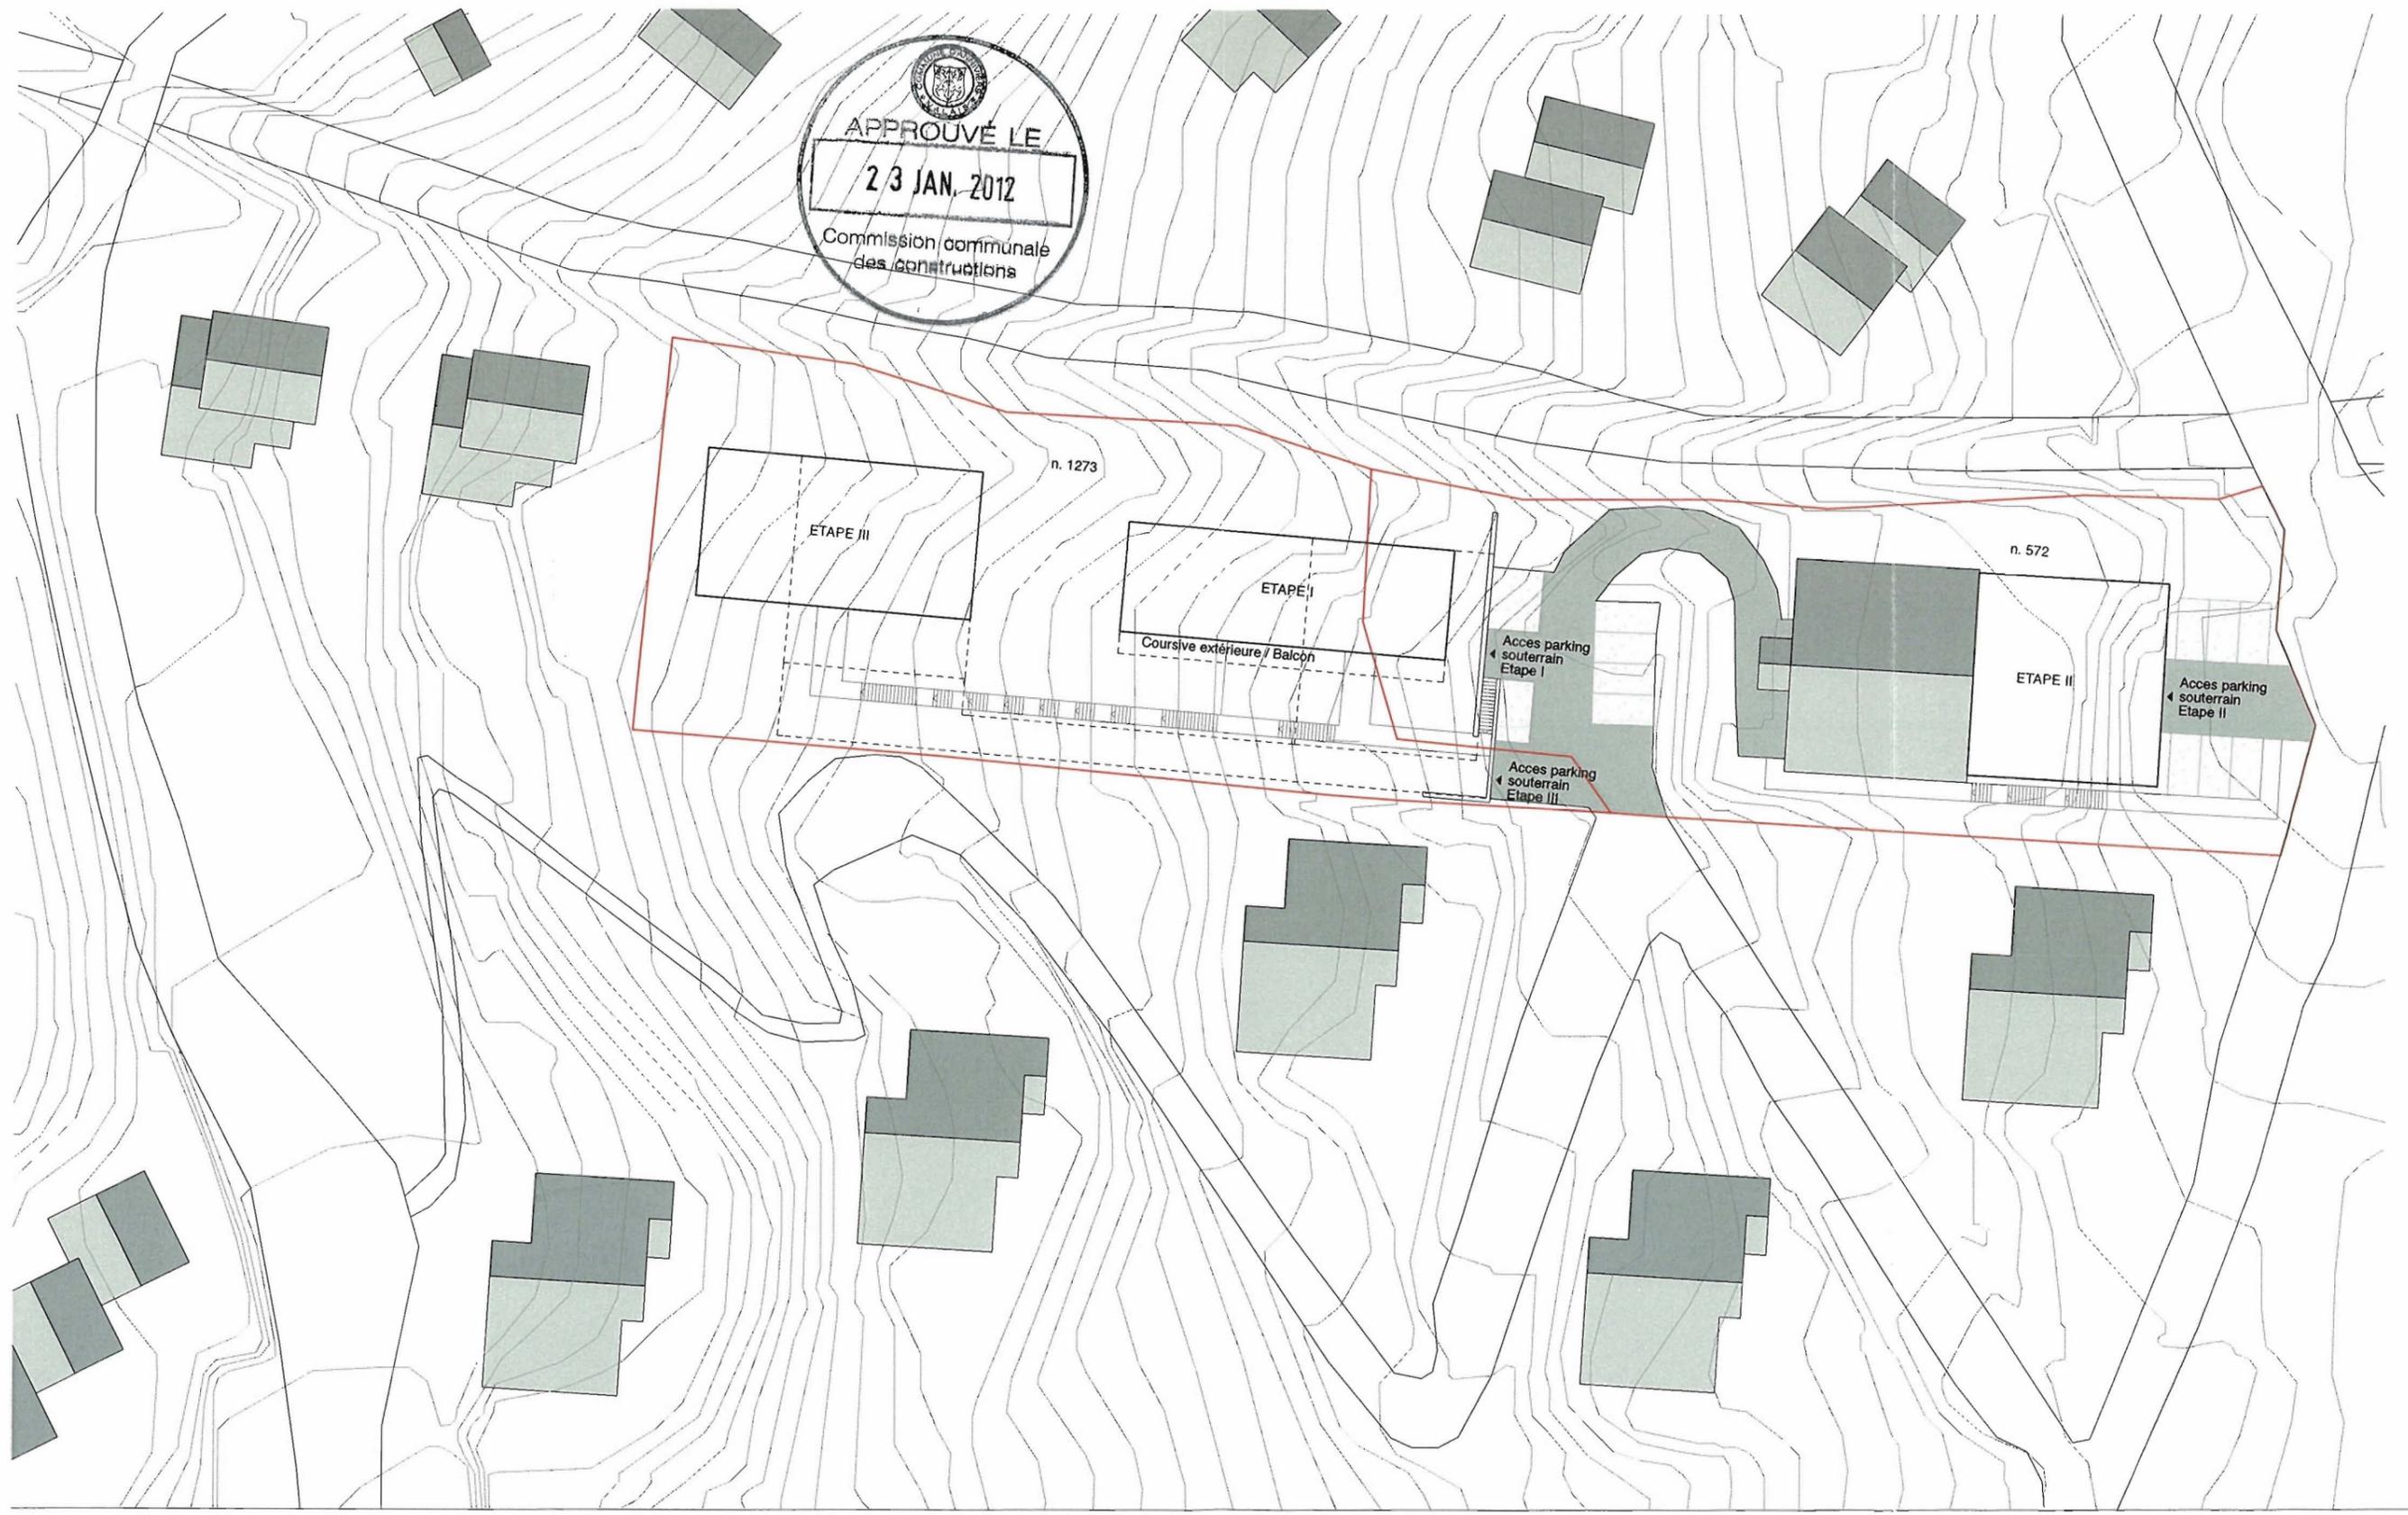


PLAN DE QUARTIER BAU DE L'ALOU NORD  
PARCELLES N° 572 et 1273


Pièce n° 4 - Plan des circulations

Echelle 1:500




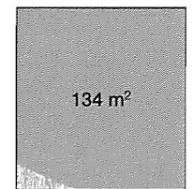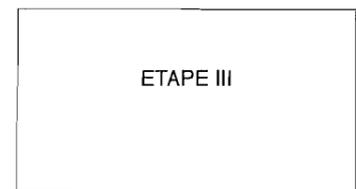


Etage 4

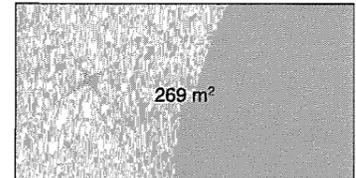


Etage 3

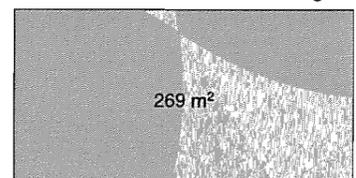


Etage 2

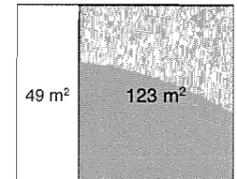


Etage 1

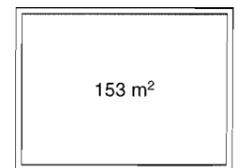


Caves

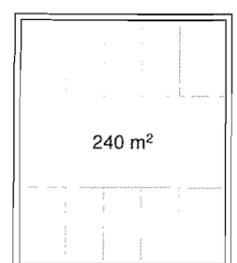


Parking souterrain (10 pl)

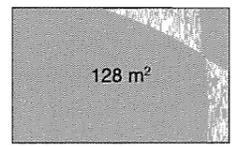


Etage 4

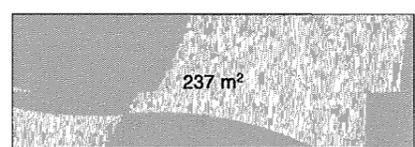


Etage 3

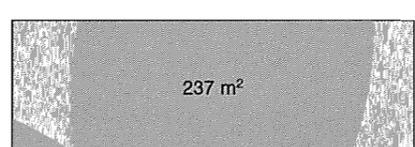


Etage 2

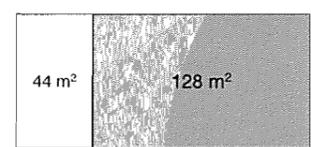


Etage 1

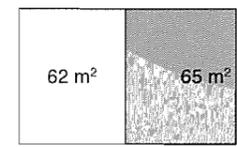


Rez-de-chaussée

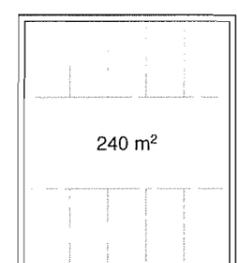

Parking souterrain (10 pl)

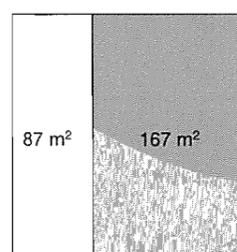




Etage 1

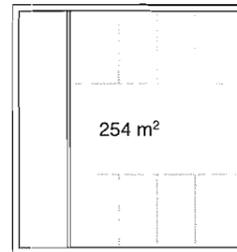

Parking souterrain (8 pl)



Surface brute de plancher utile disponible		
Parcelle n.572	1'983 m <sup>2</sup> constructibles * 0.675 =	1'338 m <sup>2</sup>
	- 920 m <sup>2</sup> déjà construits =	418 m <sup>2</sup>
Parcelle n.1273	1'984 m <sup>2</sup> constructibles * 0.675 =	1'339 m <sup>2</sup>
<b>Total</b>		<b>1'757 m<sup>2</sup></b>
Surface brute de plancher utile projetée		
ETAPE I		795 m <sup>2</sup>
ETAPE II		167 m <sup>2</sup>
ETAPE III		795 m <sup>2</sup>
<b>Total</b>		<b>1'757 m<sup>2</sup></b>

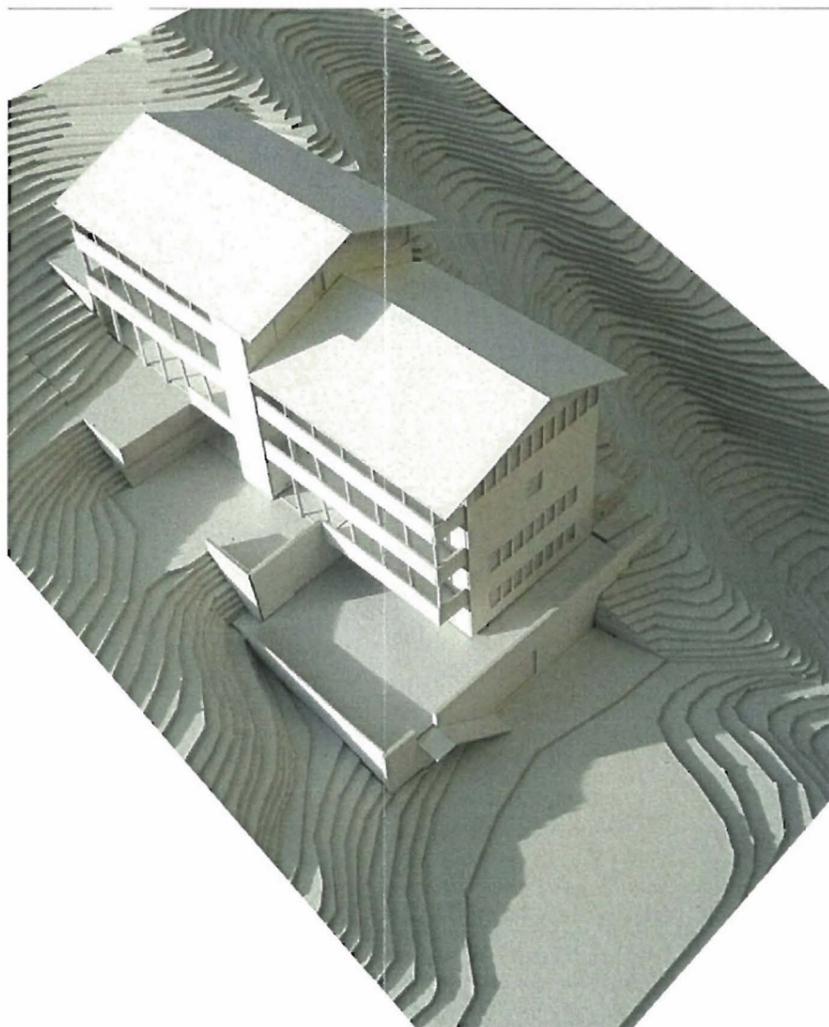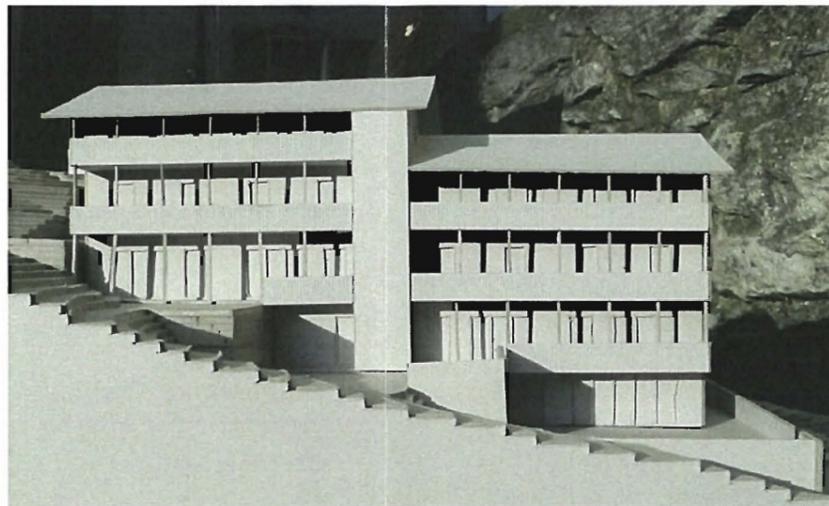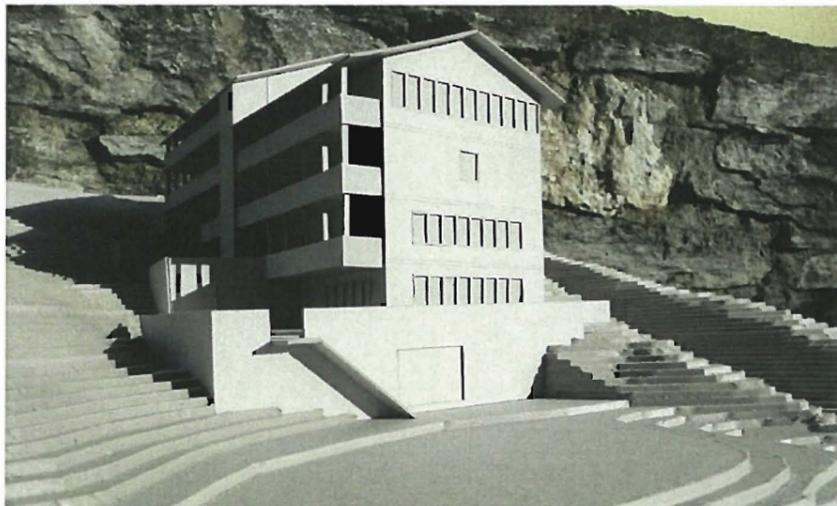

PLAN DE QUARTIER BAU DE L'ALOU NORD  
PARCELLES N° 572 ET 1273

Pièce n° 6 - Esquisse de l'architecture projetée

Photos de maquette de l'étape I