

RESIDENCE DU TORRENT		MAYENS DE RIDDES
COUPE A. A.	n° 157 / 026	échelle 1:100
Bureau d'architecture Michel Carron		date
1914 la Tsoumaz Mayens de Riddes tel. 86 19 72		027 07-03-79
IMMEUBLE	Type	A

OFFICE CANTONAL
DE PLANIFICATION

Homologué par le Conseil d'Etat

en séance du 6.12.1979


Droit de sceau: Fr. 30.-

L'atteste:

Le chancelier d'Etat



1521
1520
1519
1518
1517
1516
1515 1514⁶
1514
1513
1512
1511
1510
1509
1508

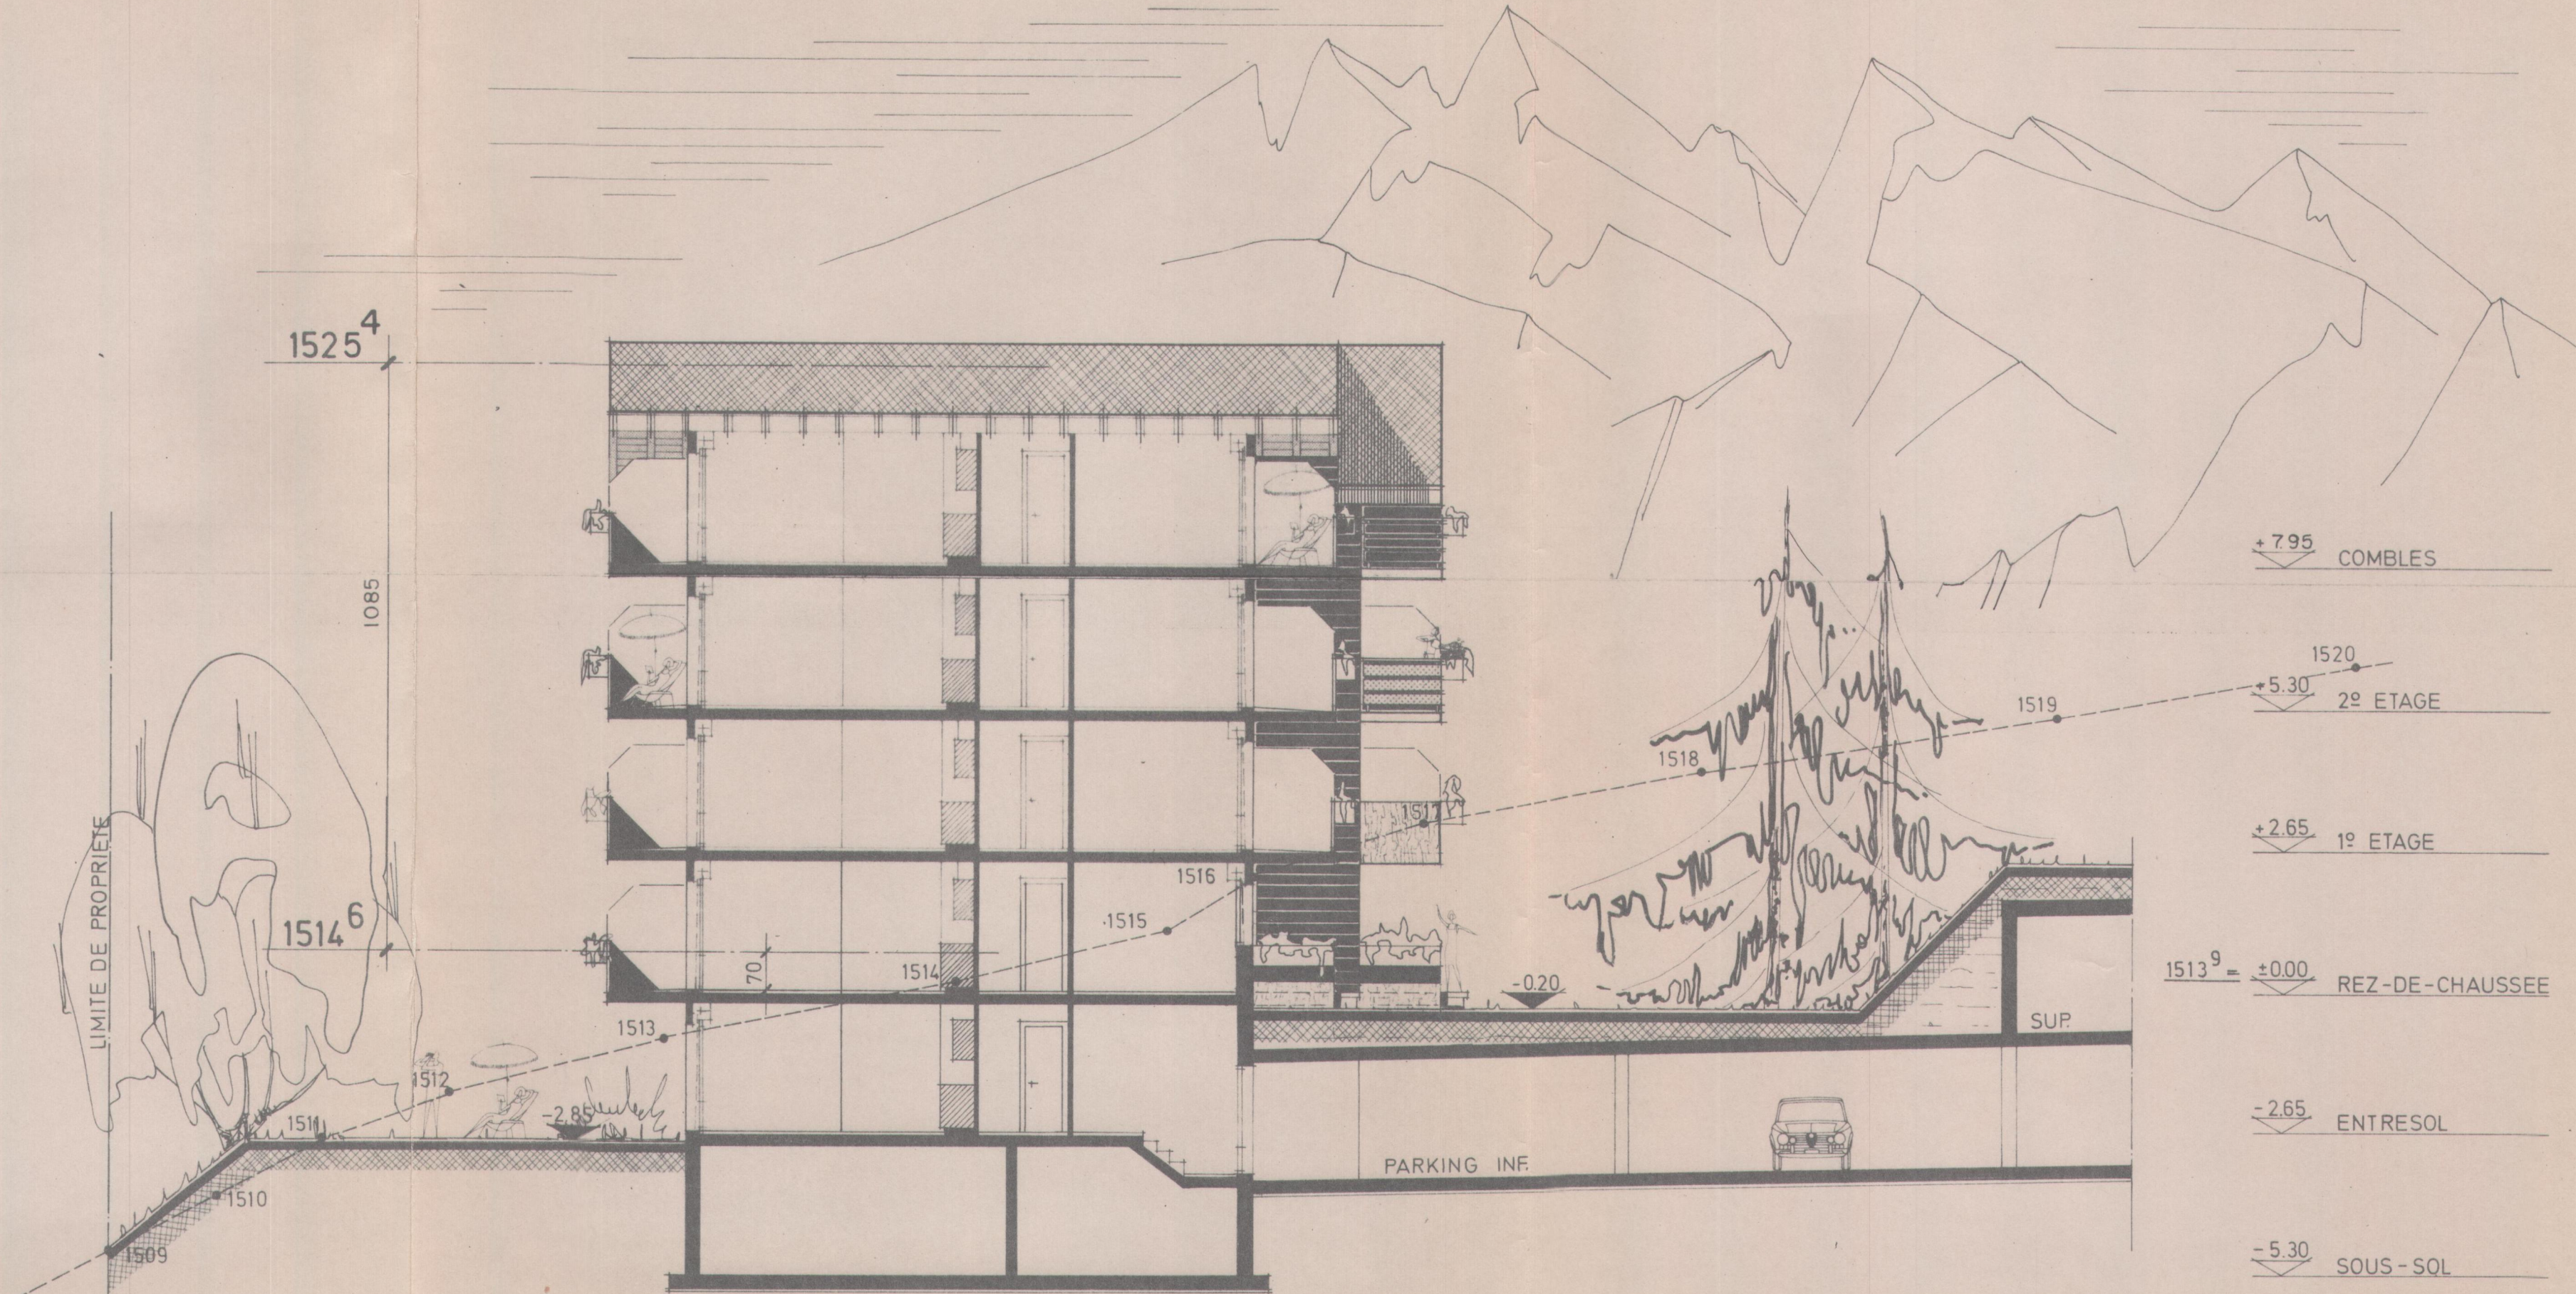

COUPE A.A.

IMMEUBLE

A