

RESIDENCE DU TORRENT

FACADE SUD-OUEST

157 / 028

Bureau d'architecture Michel Carron

1914 la Tsoumaz Mayens de Riddes tel 861972

IMMEUBLE

Type

MAYENS DE RIDDES

échelle 1:100

date 07-03-79

A


OFFICE CANTONAL
DE PLANIFICATION

Homologué par le Conseil d'Etat
en séance du 6.12.79
Droit de sceau: Fr. 360

L'atteste:
Le chancelier d'Etat:
Luci



1521
1520
1519
1518
1517
1516
1515 1514.6
1514
1513
1512
1511
1510
1509
1508

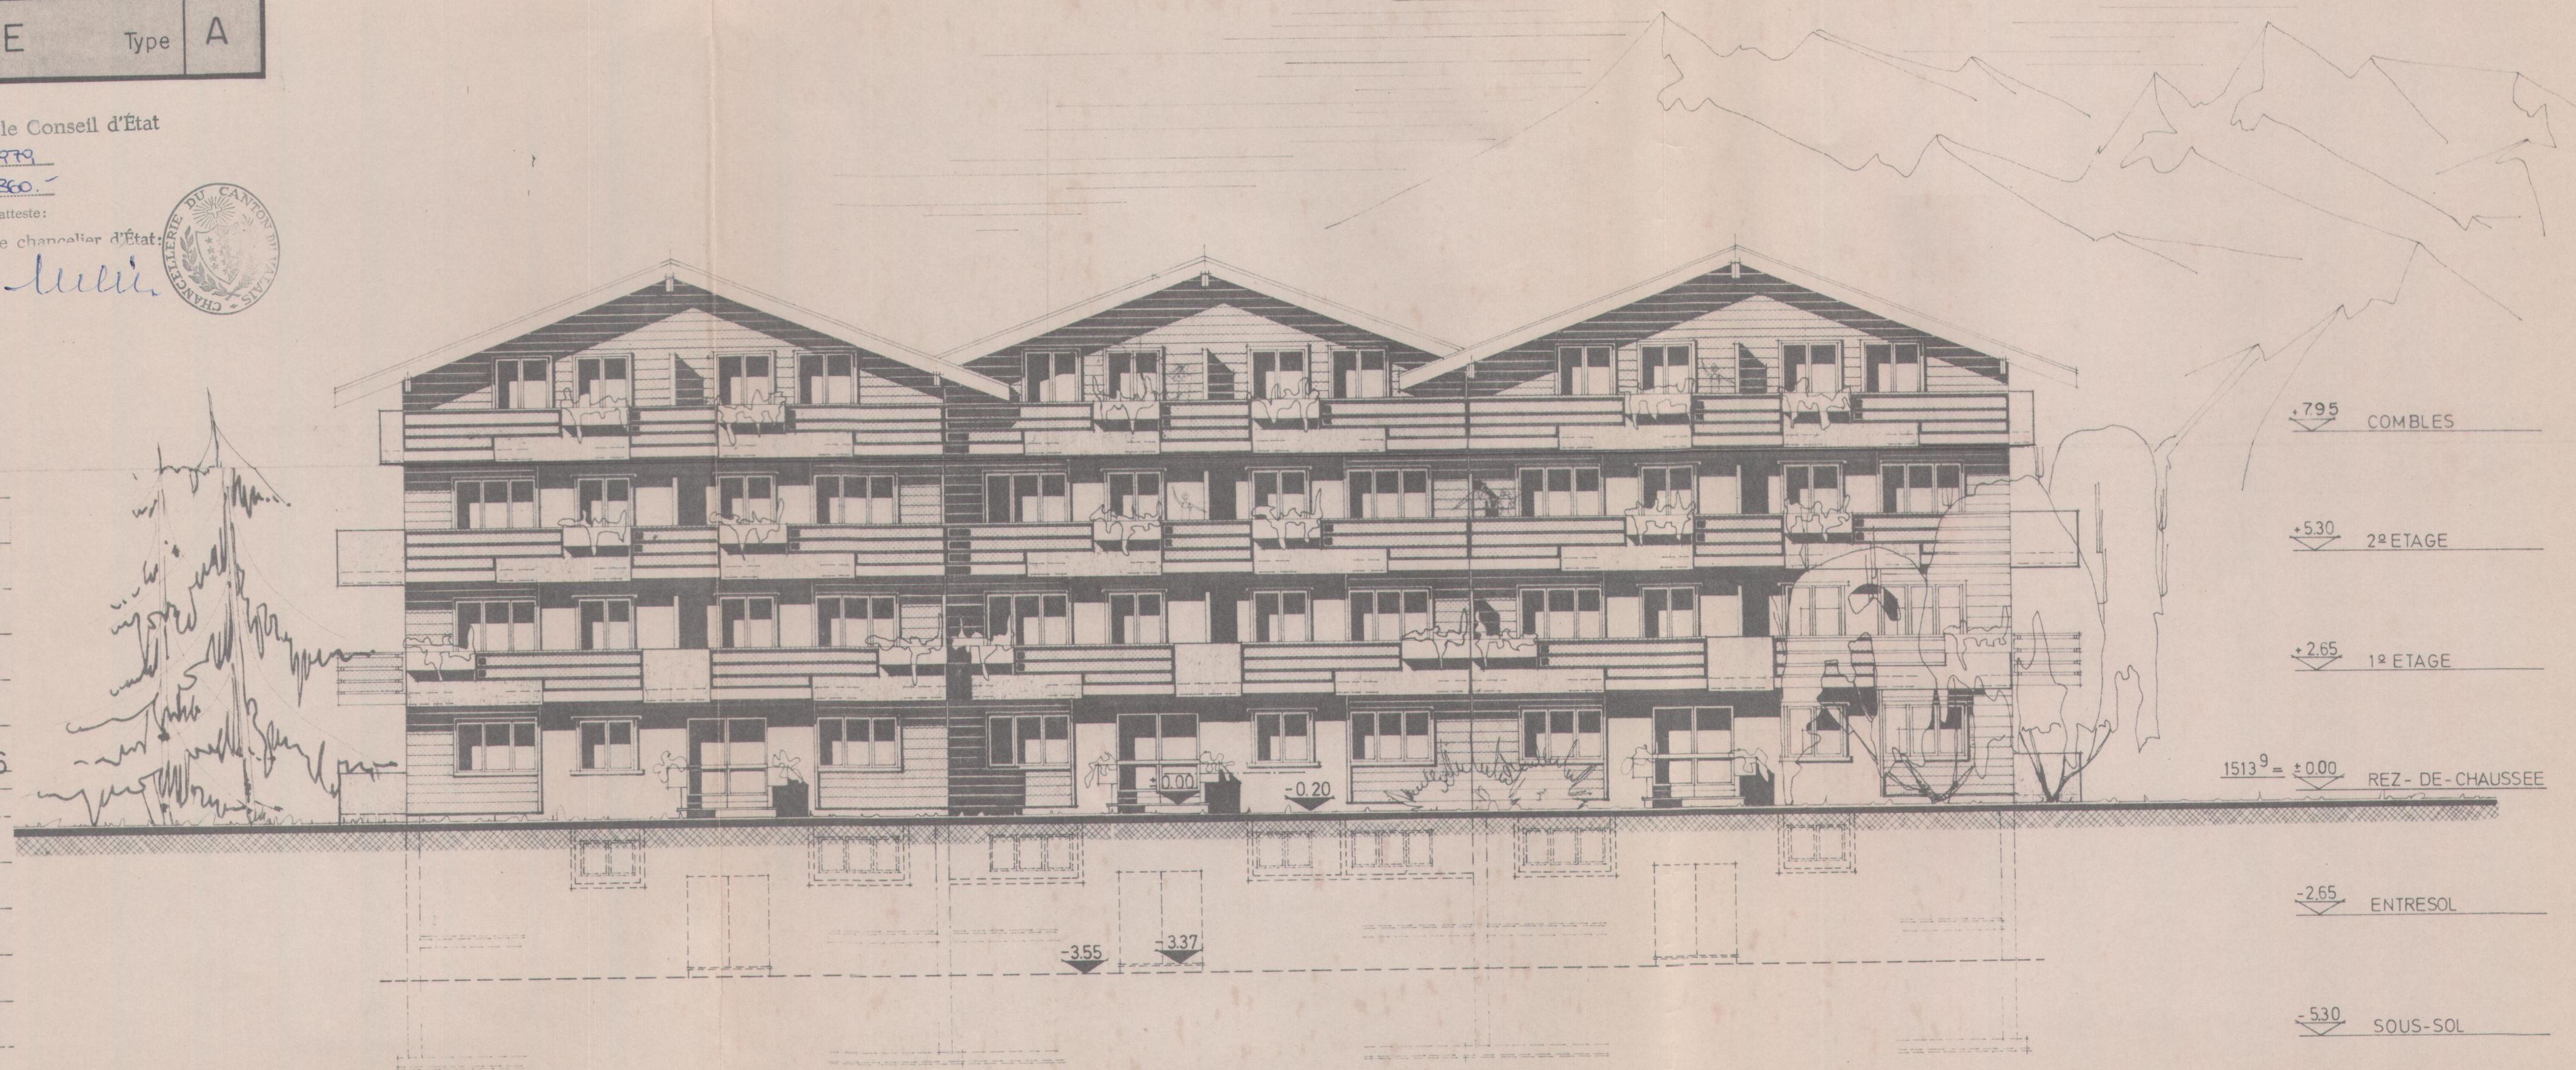

FACADE SUD-OUEST

IMMEUBLE A