

RESIDENCE DU TORRENT

COUPE B.B

157 /036

1:100

Bureau d'architecture Michel Carron

1914 la Tsoumaz Mayens de Riddes tel 861972

027

date 07-03-79

IMMEUBLE

Type

B

OFFICE CANTONAL
DE PLANIFICATION

Homologué par le Conseil d'Etat
en séance du 6.12.1978

Droit de sceau: Fr. 360.-


L'atteste:

Le chancelier d'Etat



1521
1520
1519
1518
1517
1516
1515 1514.8
1514
1513
1512
1511
1510
1509
1508

LIMITE DE PROPRIETE

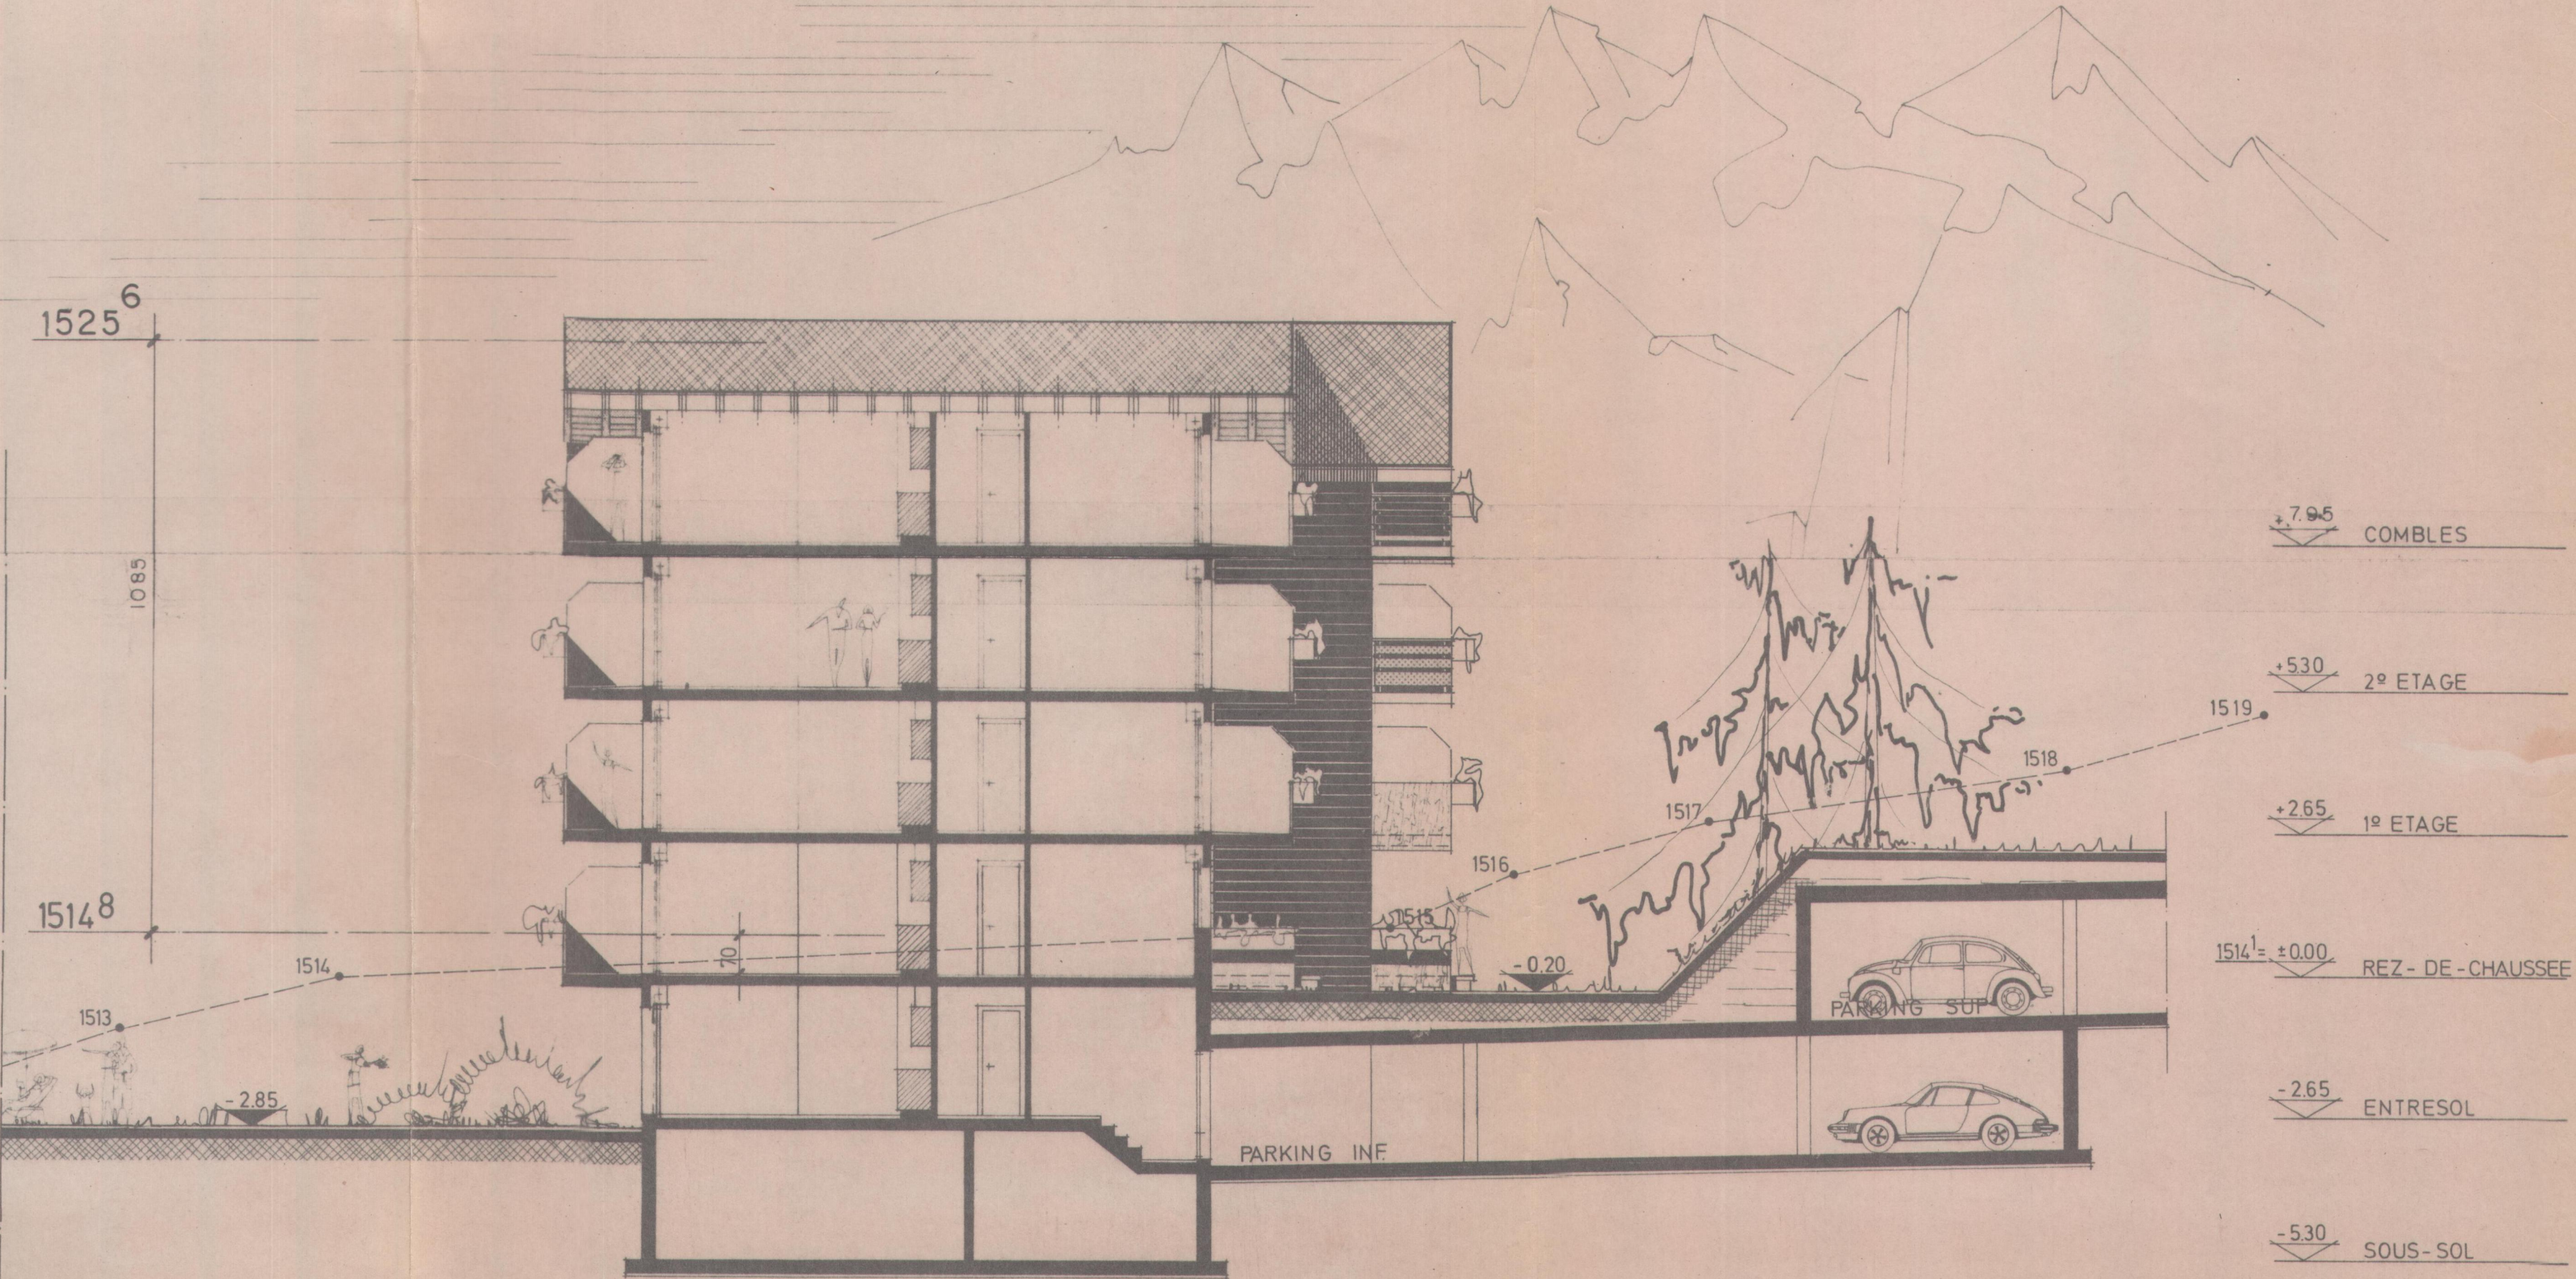

COUPE B.B.

IMMEUBLE

B