

RESIDENCE DU TORRENT


MAYENS
DE
RIDDES

FACADE SUD-OUEST	n° 157 /038	échelle 1:100
Bureau d'architecture Michel Carron 1914 la Tsoumaz Mayens de Riddes tel 861972		date 07-03-79
IMMEUBLE	Type	B

OFFICE CANTONAL
DE PLANIFICATION

Homologué par le Conseil d'Etat
en séance du 6.12.1979
Droit de sceau: Fr. 360.-

L'atteste:
Le chancelier d'Etat

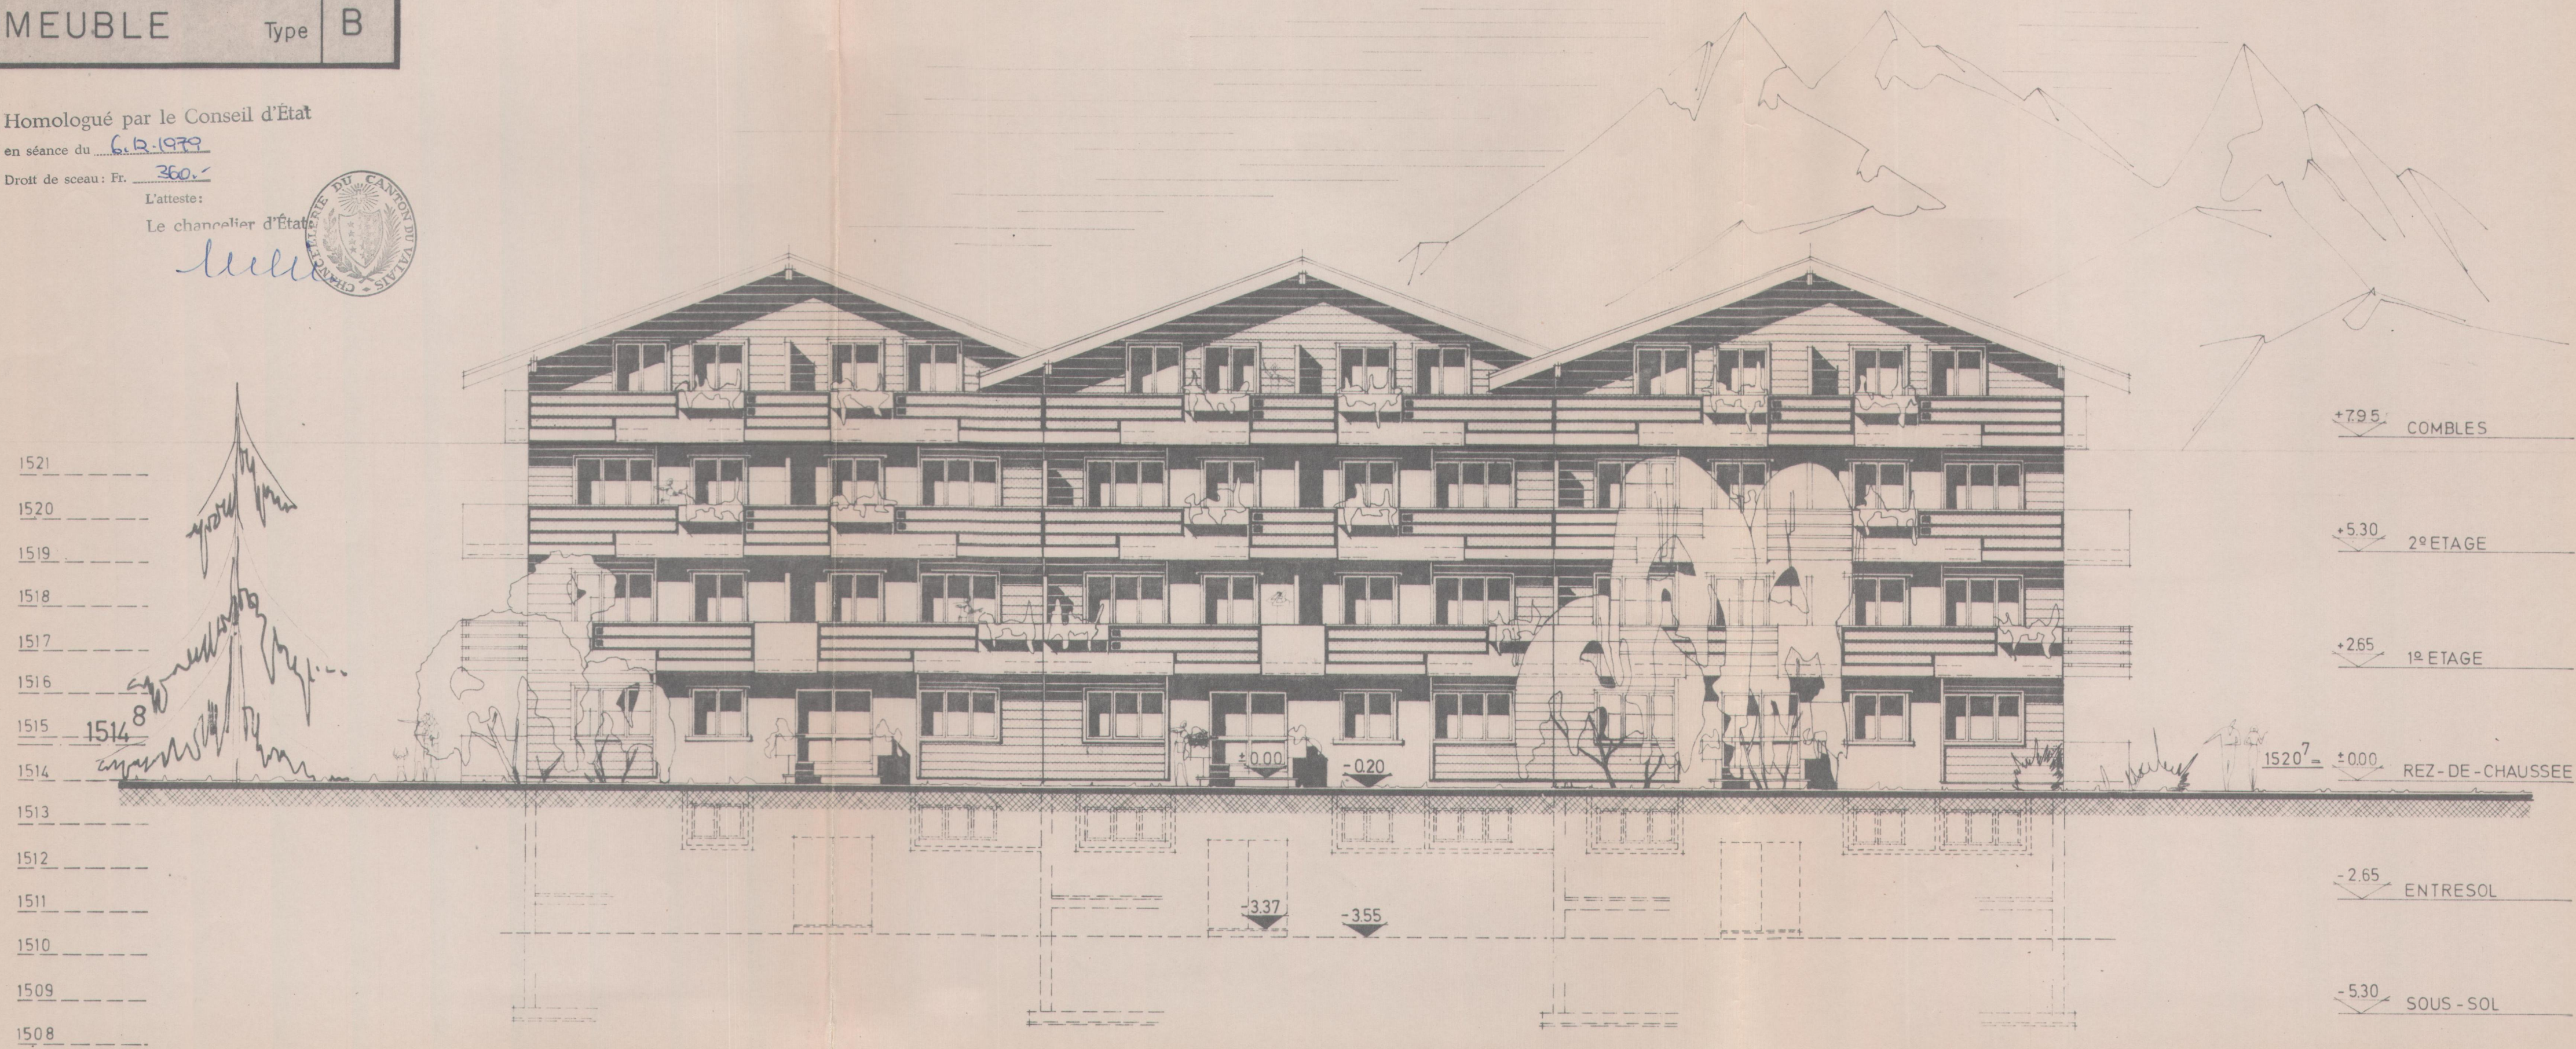

FACADE SUD-OUEST

IMMEUBLE

B