
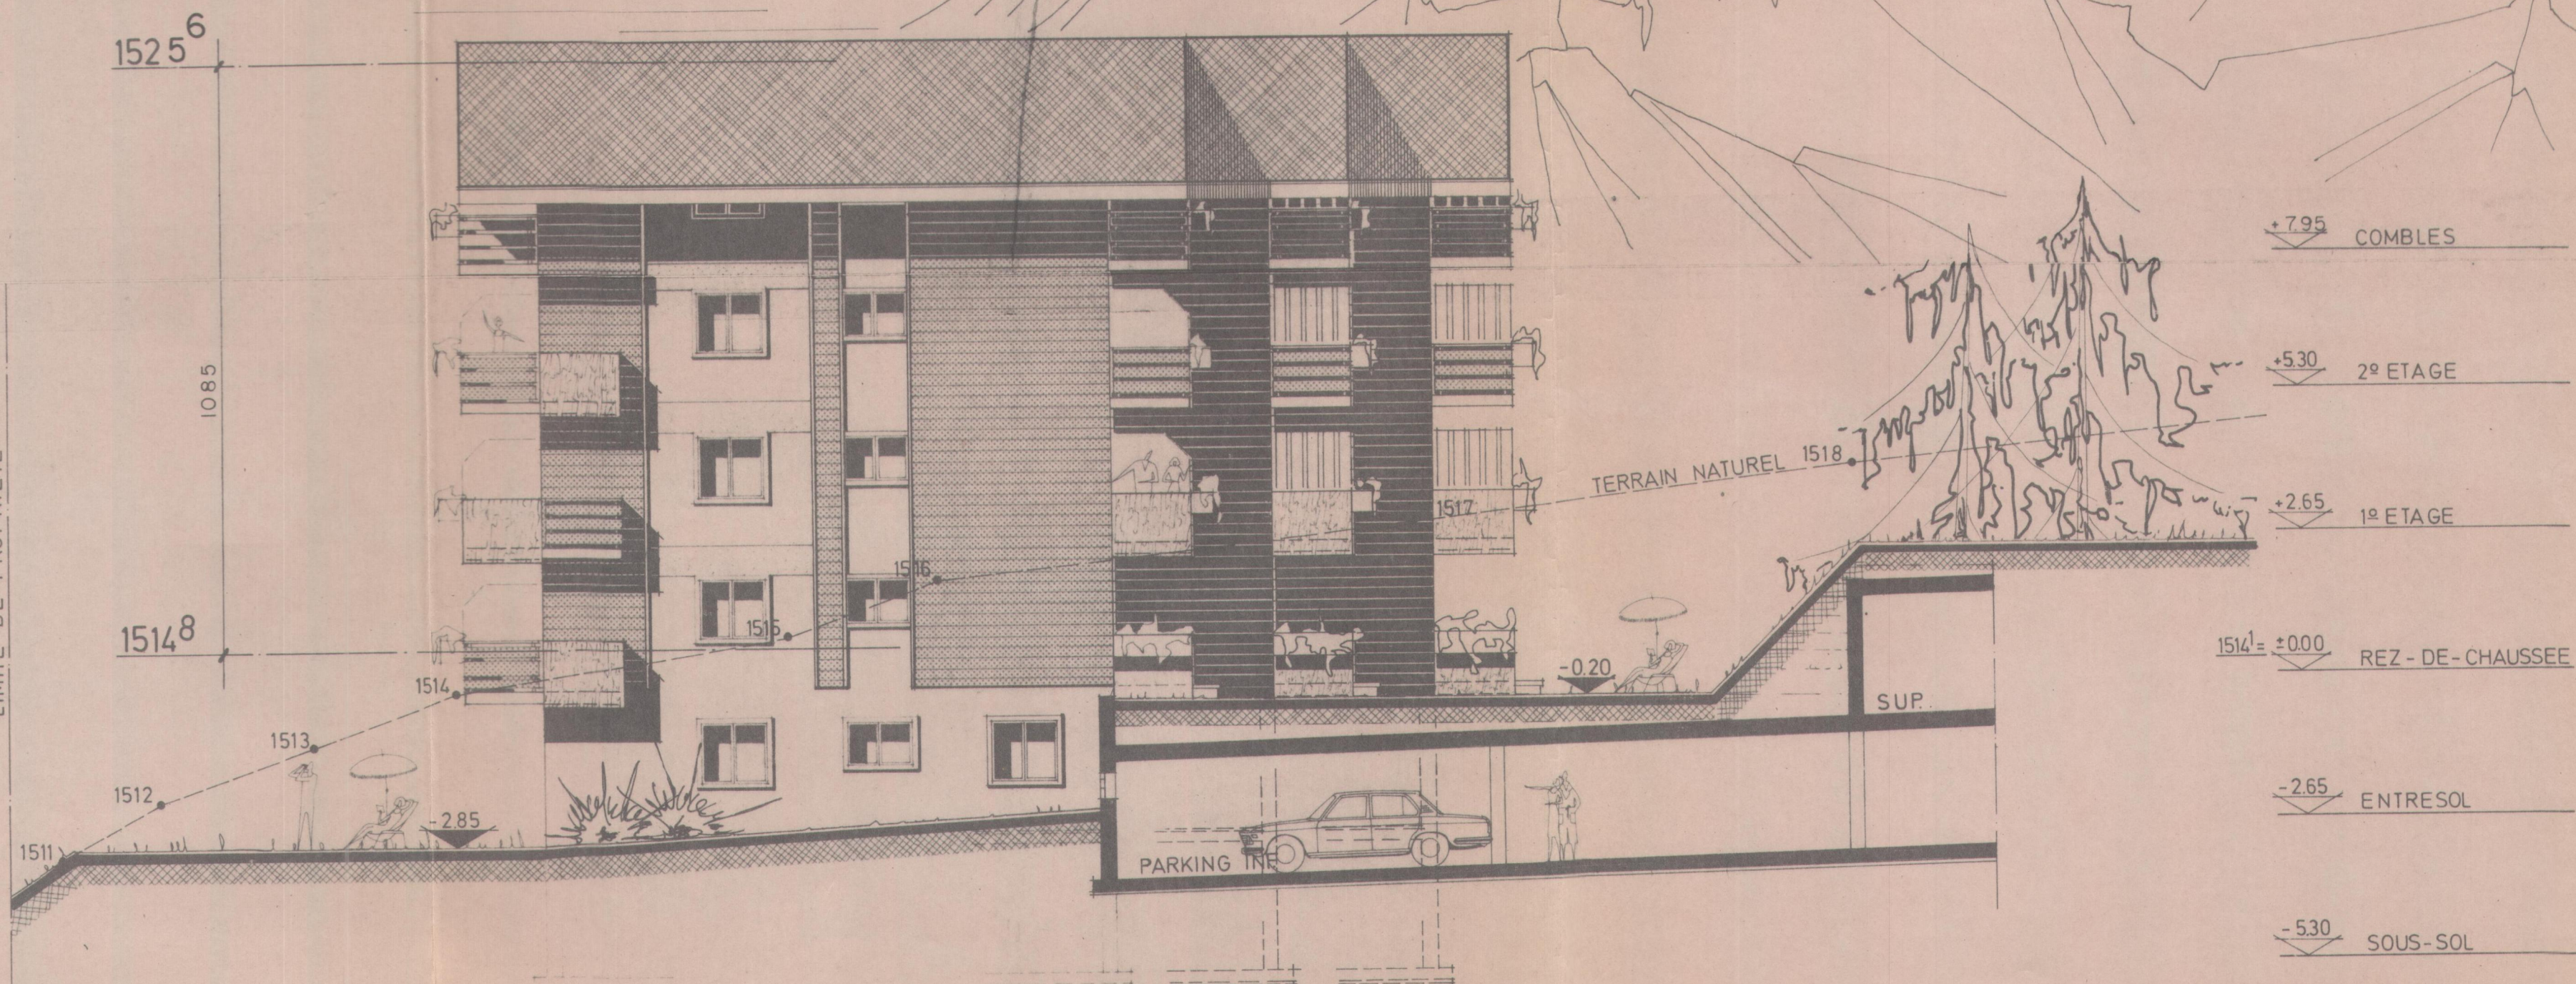


OFFICE CANTONAL
DE PLANIFICATION

Droit de sceau: Fr. 360.-

L'atteste :

Le chancelier d'État:

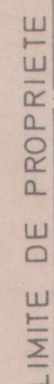

13