

RESIDENCE DU TORRENT

COUPE C.C.

n°157 / 046

échelle1:100

Bureau d'architecture Michel Carron

027 86 19 72

date07-03-79

IMMEUBLE

Type

C

OFFICE CANTONAL
DE PLANIFICATION

Homologué par le Conseil d'Etat

en séance du 6.12.1979


Droit de sceau: Fr. 360.-

L'atteste:

Le chancelier d'Etat:



- 1528
- 1527
- 1526
- 1525
- 1524
- 1523
- 1522 1521⁸
- 1521
- 1520
- 1519
- 1518
- 1517
- 1516
- 1515

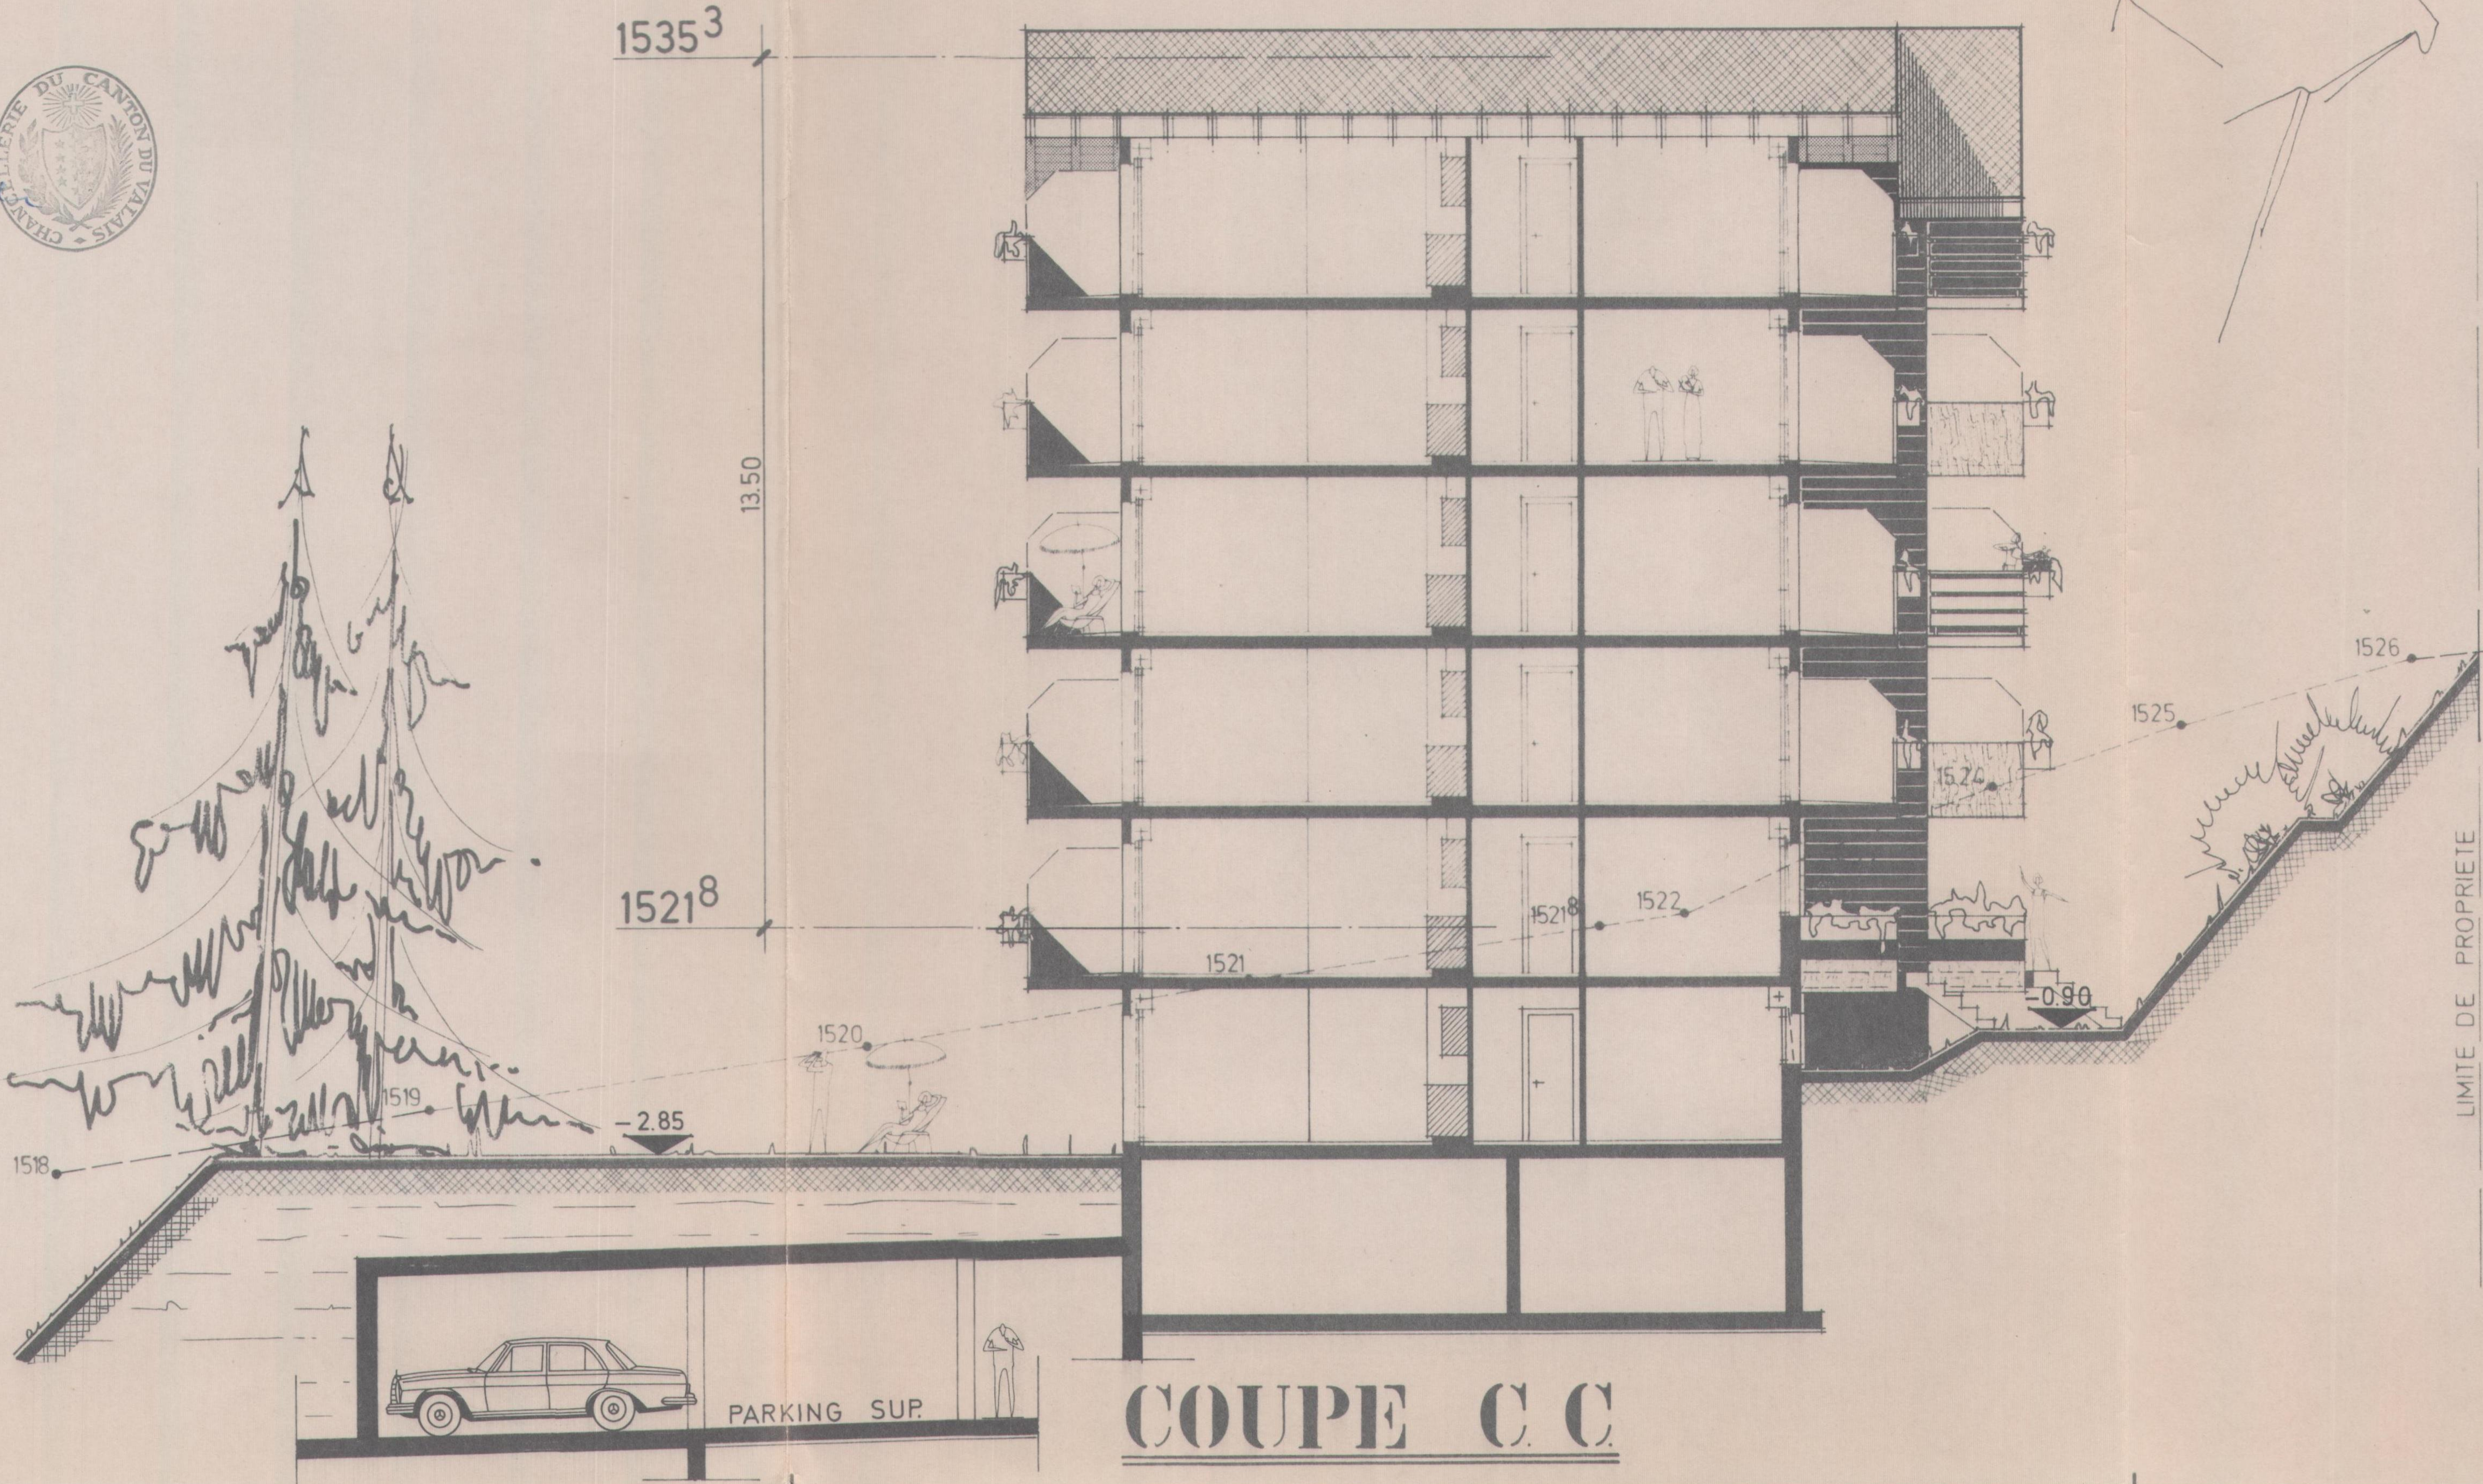

+10.60
COMBLES

+7.95
3° ETAGE

+5.30
2° ETAGE

+2.65
1° ETAGE

1521¹ = ±0.00
REZ-DE-CHAUSSEE

-2.65
ENTRESOL

-5.30
SOUS-SOL

COUPE C C

IMMEUBLE

