


Homologué par le Conseil d'Etat

en séance du 6.12.1979

Droit de sceau: Fr. 360.-

L'atteste:

Le chancelier d'Etat

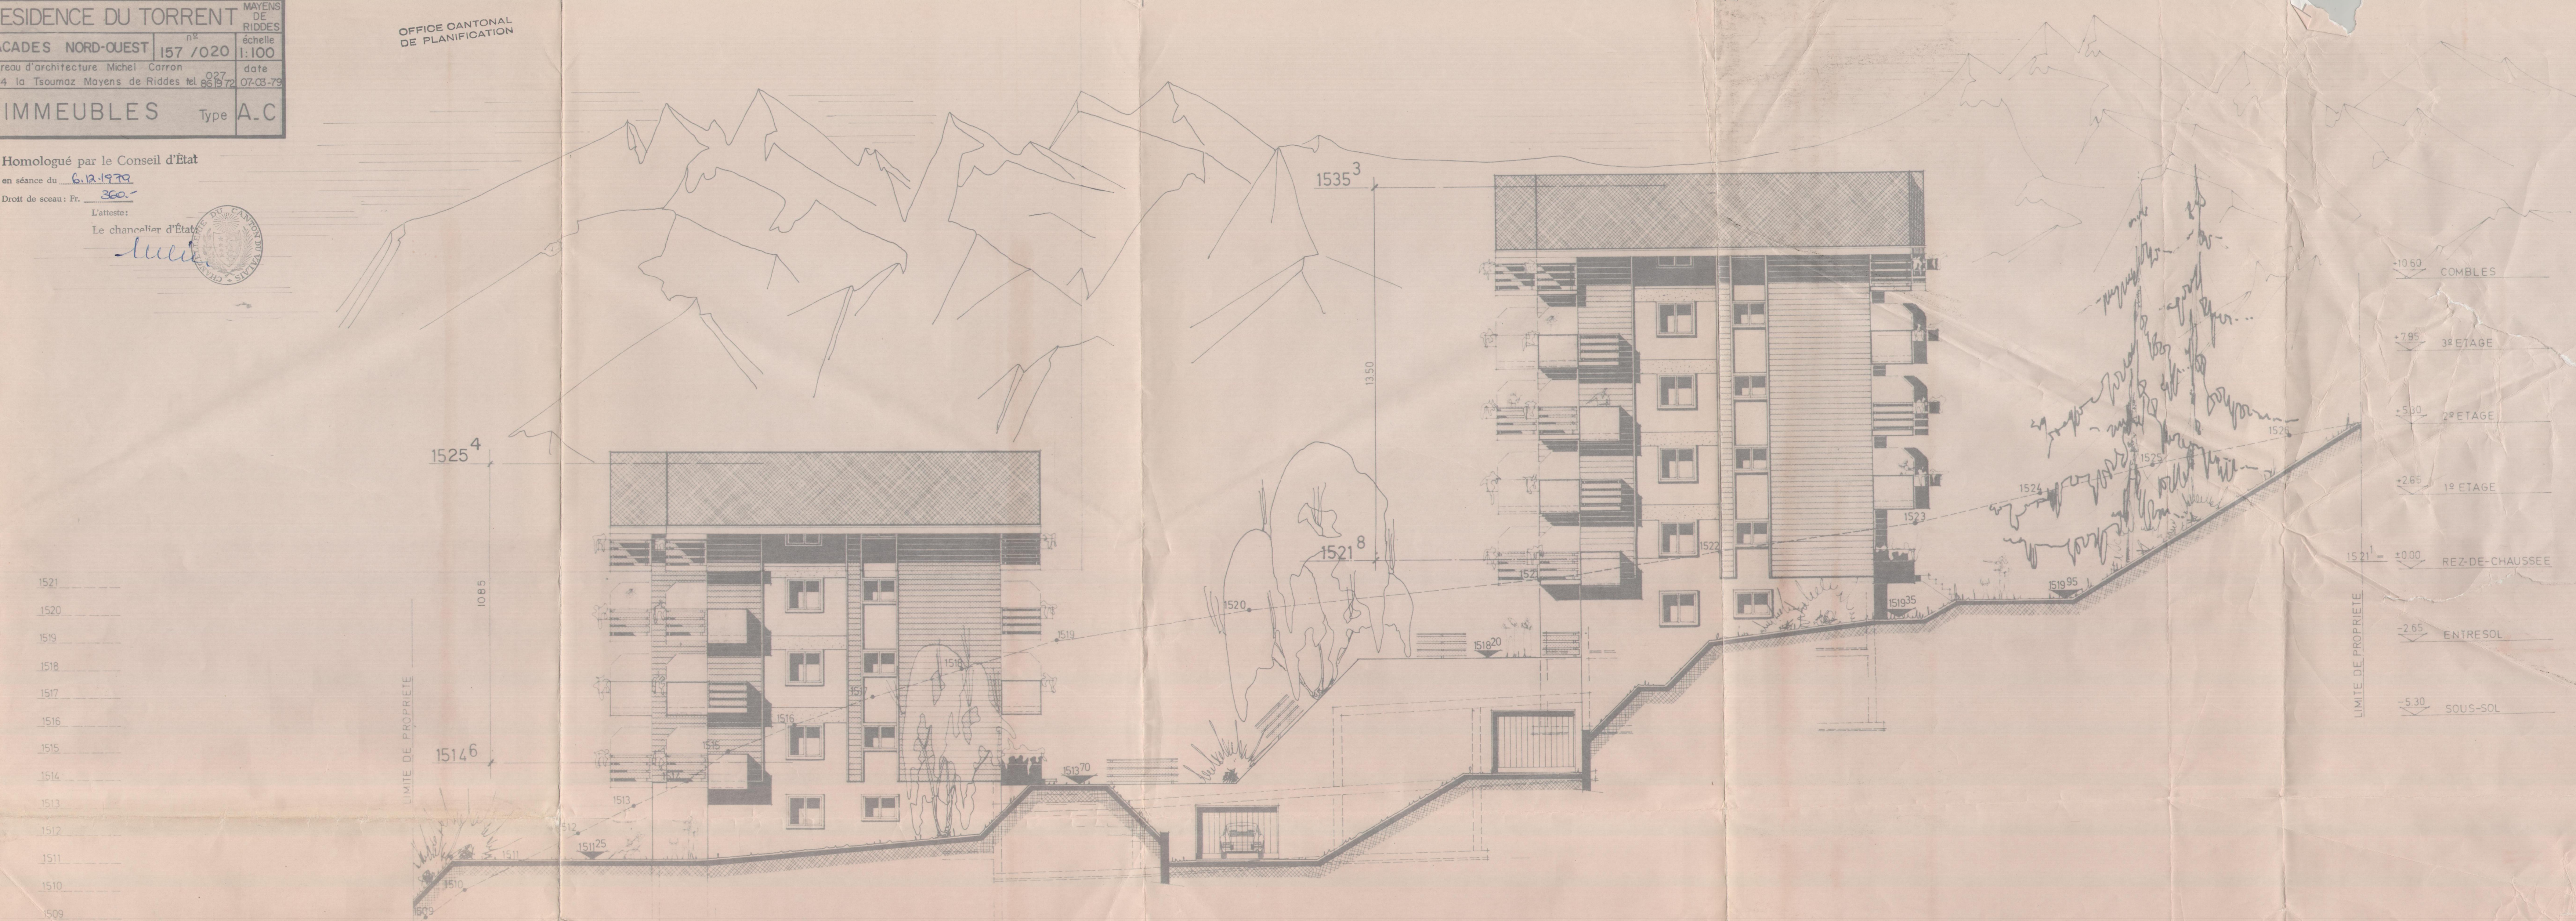

FACADES NORD-OUEST

IMMEUBLES A-C