

RESIDENCE DU TORRENT

INFRASTRUCTURES

IMMEUBLES

MAYENS DE RIDDES

Bureau d'architecture Michel Carron

1914 la Tsoumaz Mayens de Riddes tel 861972

n°

157 / 0 15

échelle

1:1000


date

07-03-79

Type

ABCDE

OFFICE CANTONAL
DE PLANIFICATION

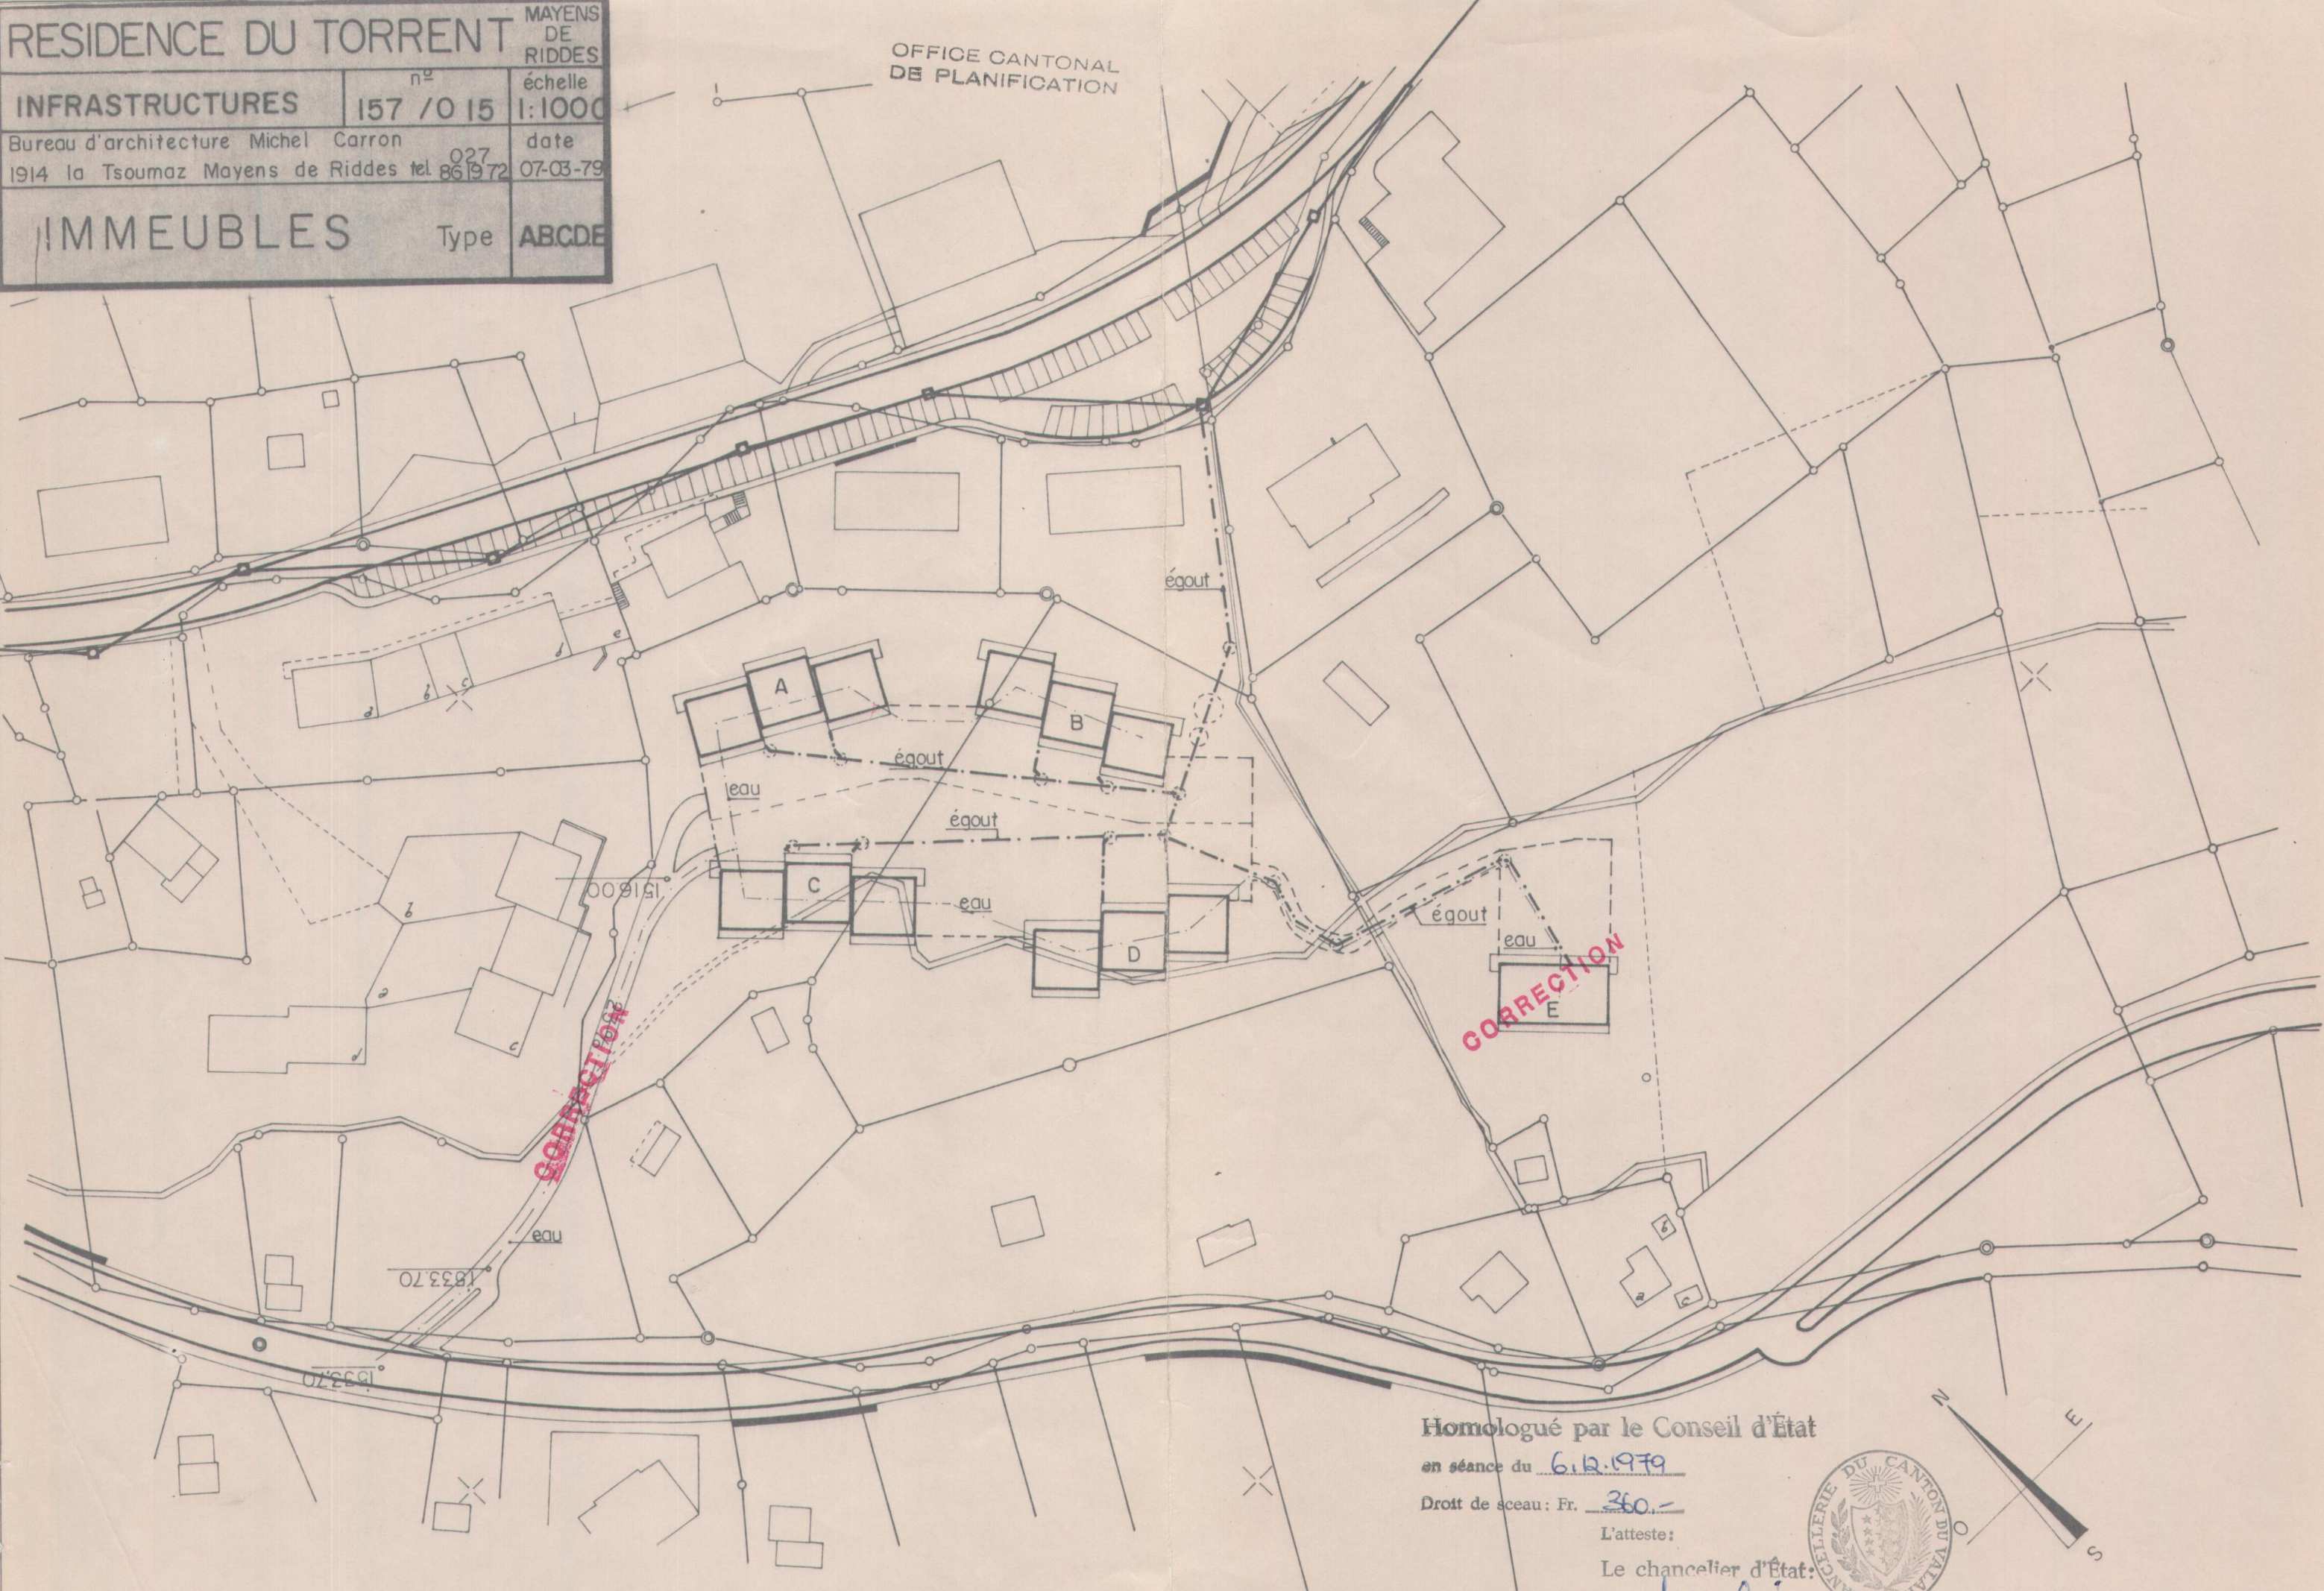

Homologué par le Conseil d'Etat
en séance du 6.12.1979
Droit de sceau: Fr. 360.-

L'atteste:
Le chancelier d'Etat:
Melin

